


Ministero delle Finanze
 Direzione Generale del Catasto e dei Servizi Tecnici Erariali
NUOVO CATASTO EDILIZIO URBANO
 Pianoimetria dell'immobile situato nel Comune di Treviso
 Allegata alla dichiarazione presentata all'Ufficio Tecnico Erariale di Treviso

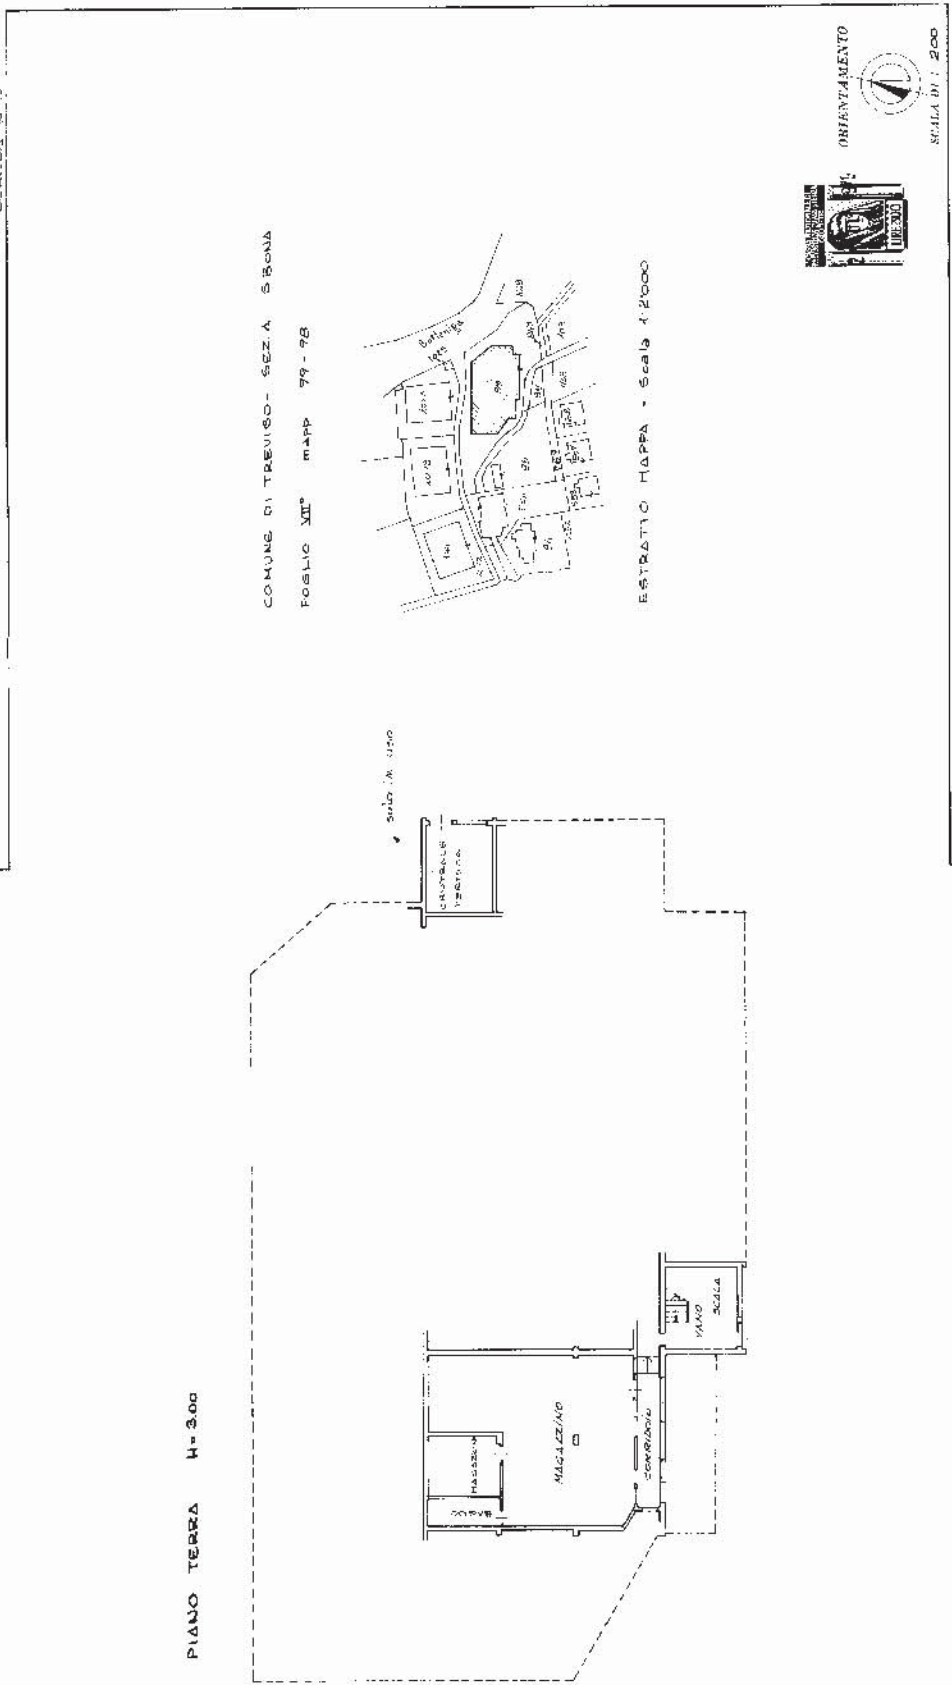

Completato dal
GEOM. CARPAGNAN PAVAN
 Firmato all'Ufficio Tecnico Erariale
 della Provincia di Treviso
 DATA
 Firma: *Stano. Carpagnan Pavan*

STAZIO RISERVATO PER LE ANNOTAZIONI D'UFFICIO
 DATA
 FIRMATA: *20/9/77*
A7
99
6

Ultima planimetria in atti

