


Mod. A (Nuovo Catasto Edilizio (r.d.anno))

MINISTERO DELLE FINANZE
DIREZIONE GENERALE DEL CATASTO E DEI SERVIZI TECNICI ERARIALI
NUOVO CATASTO EDILIZIO URBANO

Planimetria dell'immobile situato nel Comune di **CONEGLIANO** (Prov. **TV**)
 Ditta **[REDACTED]**
 Allegata alla dichiarazione presentata all'Ufficio Tecnico Erariale di **TREVISO**
 Scheda N.° **107**

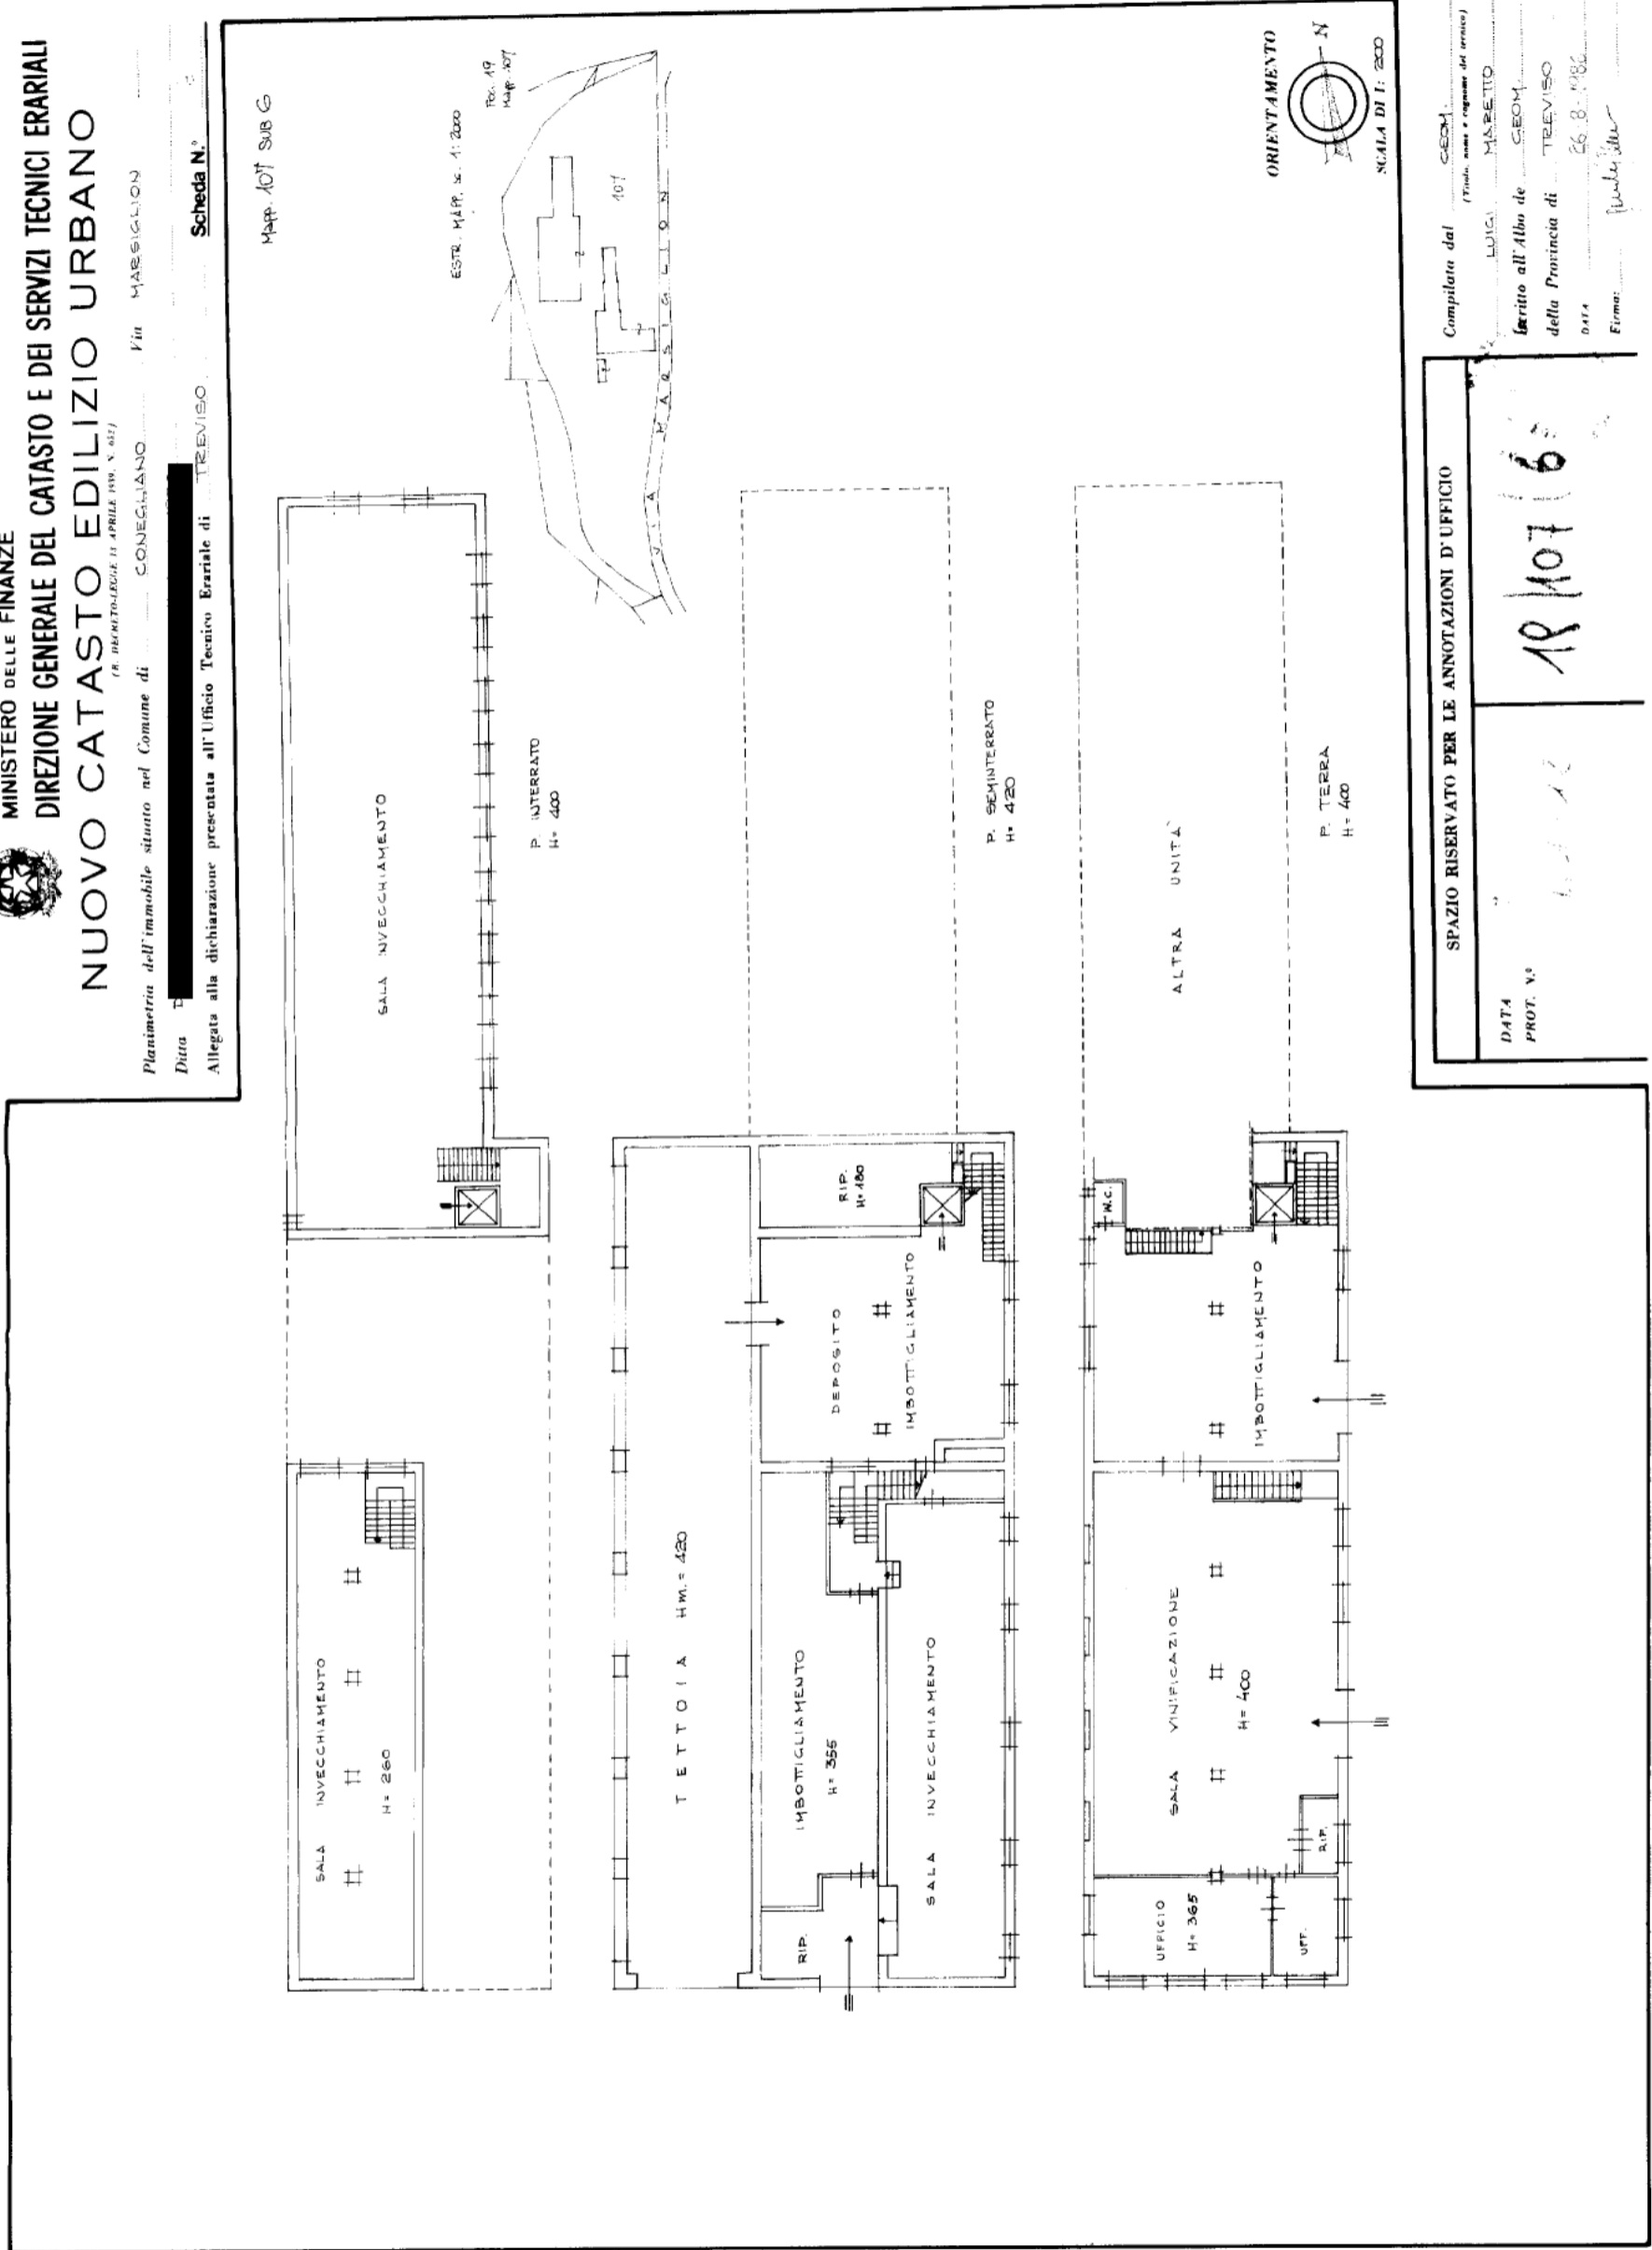

COMPILATO DA: **GEOM. LUIGI MASETO**
 (Firma, nome e cognome del tecnico)

SCRITTO DA: **GEOM. TELEVISIO**
 della Provincia di **TV**

DATA: **26.8.1986**
 Firma: *[Signature]*

SPAZIO RISERVATO PER LE ANNOTAZIONI D'UFFICIO


DATA: **18/10/1986**

PROF. N.°: **107/16**

Agenzia del Territorio
CATASTO FABBRICATI
Ufficio Provinciale di
Treviso

ELABORATO PLANIMETRICO	
Compilato da: Antiga Donato	
Iscritto all'albo: Architetti	
Prov. Treviso	N. 783

Comune di Conegliano	Protocollo n. TV0280549 del 19/09/2008
Sezione: C Foglio: 6 Particella: 107	Tipo Mappale n. 271404 del 12/09/2008
Dimostrazione grafica dei subalterni	Scala 1 : 1000

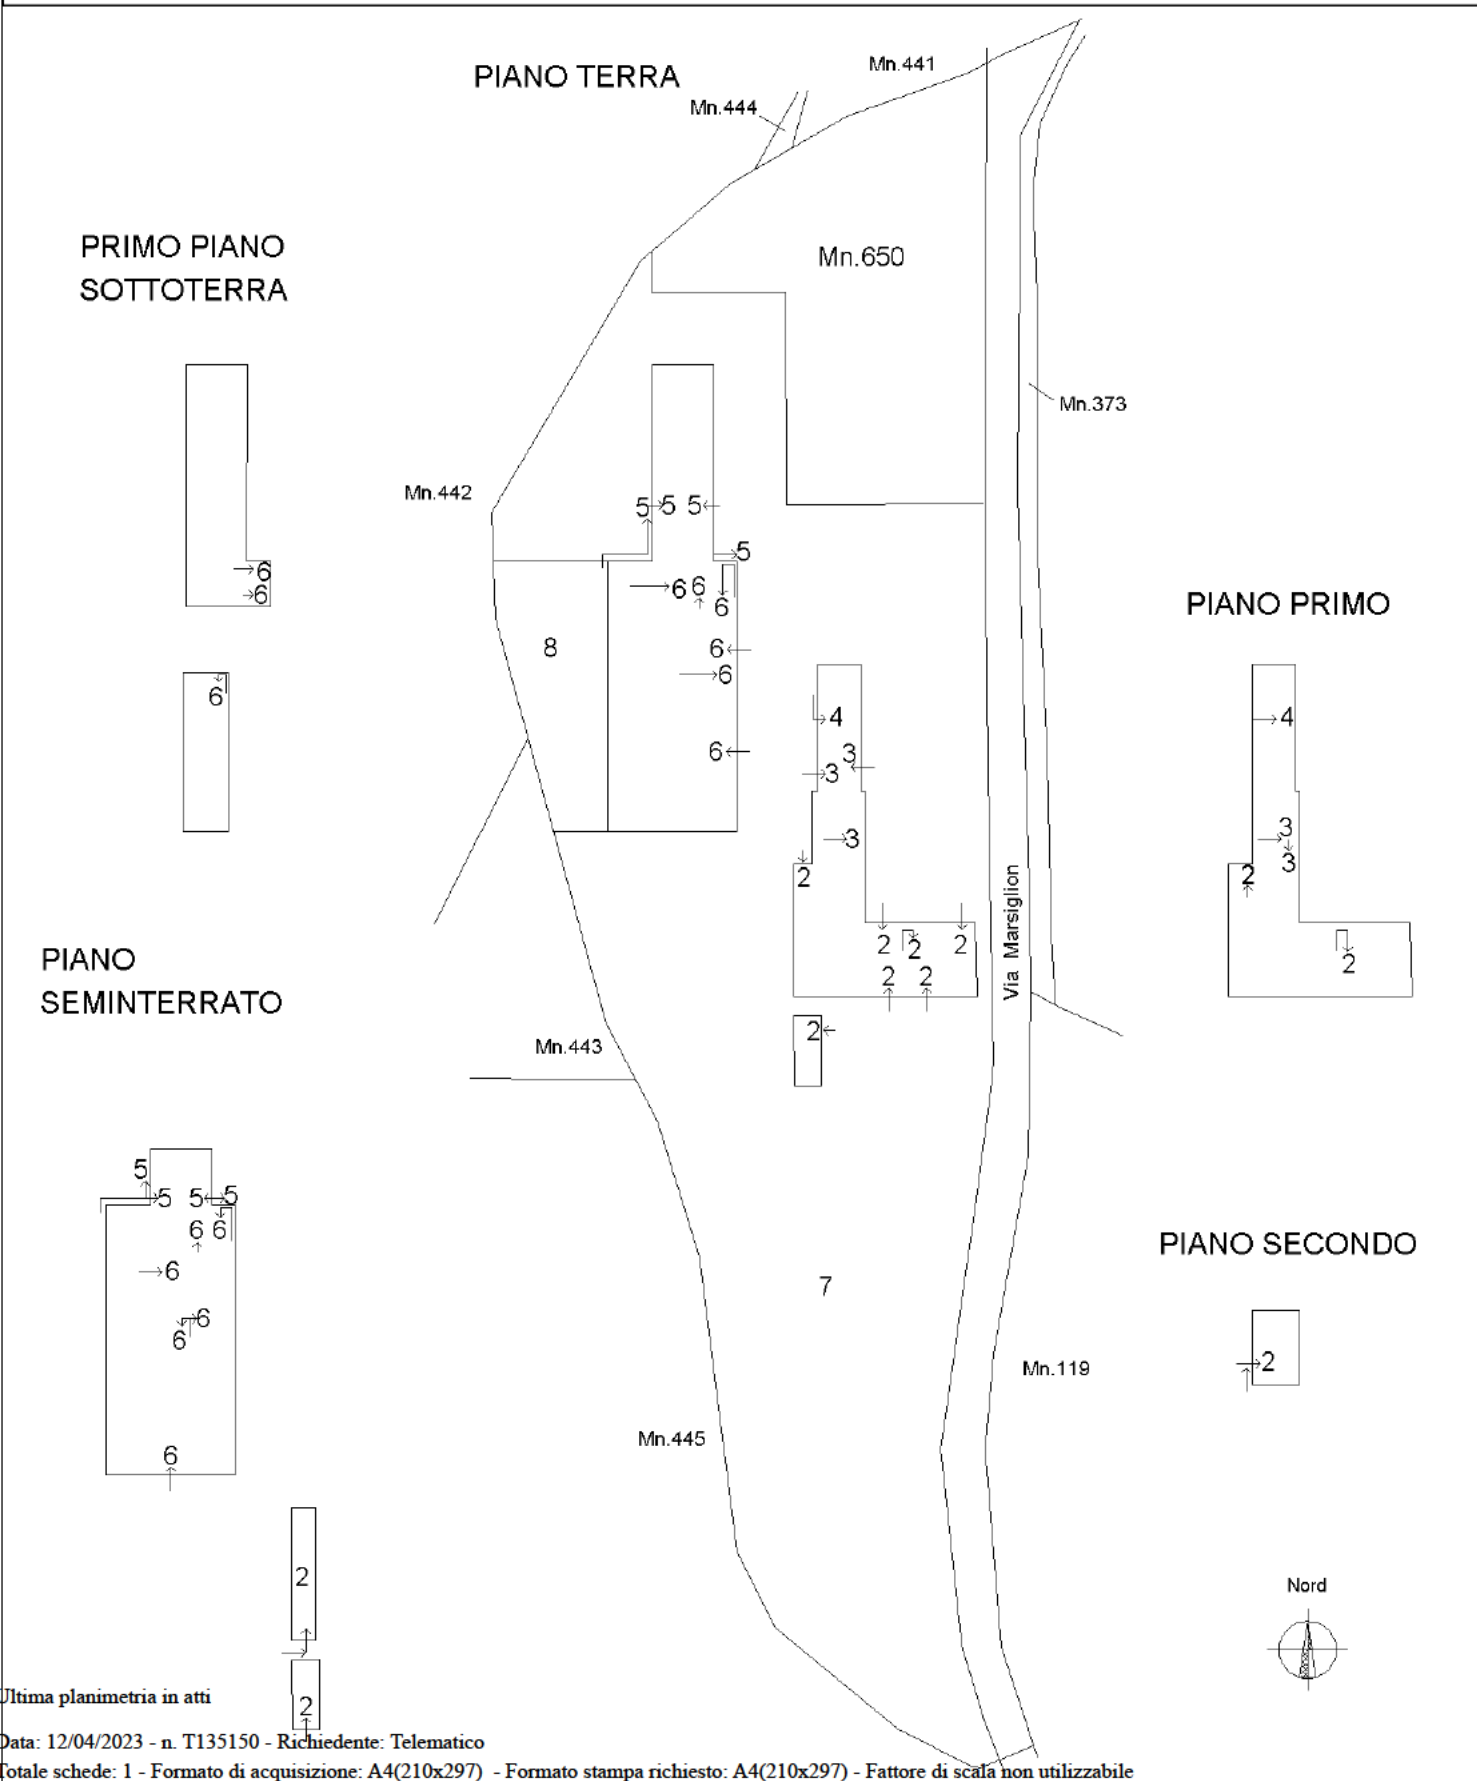

Ultima planimetria in atti



