


LOTTO 2

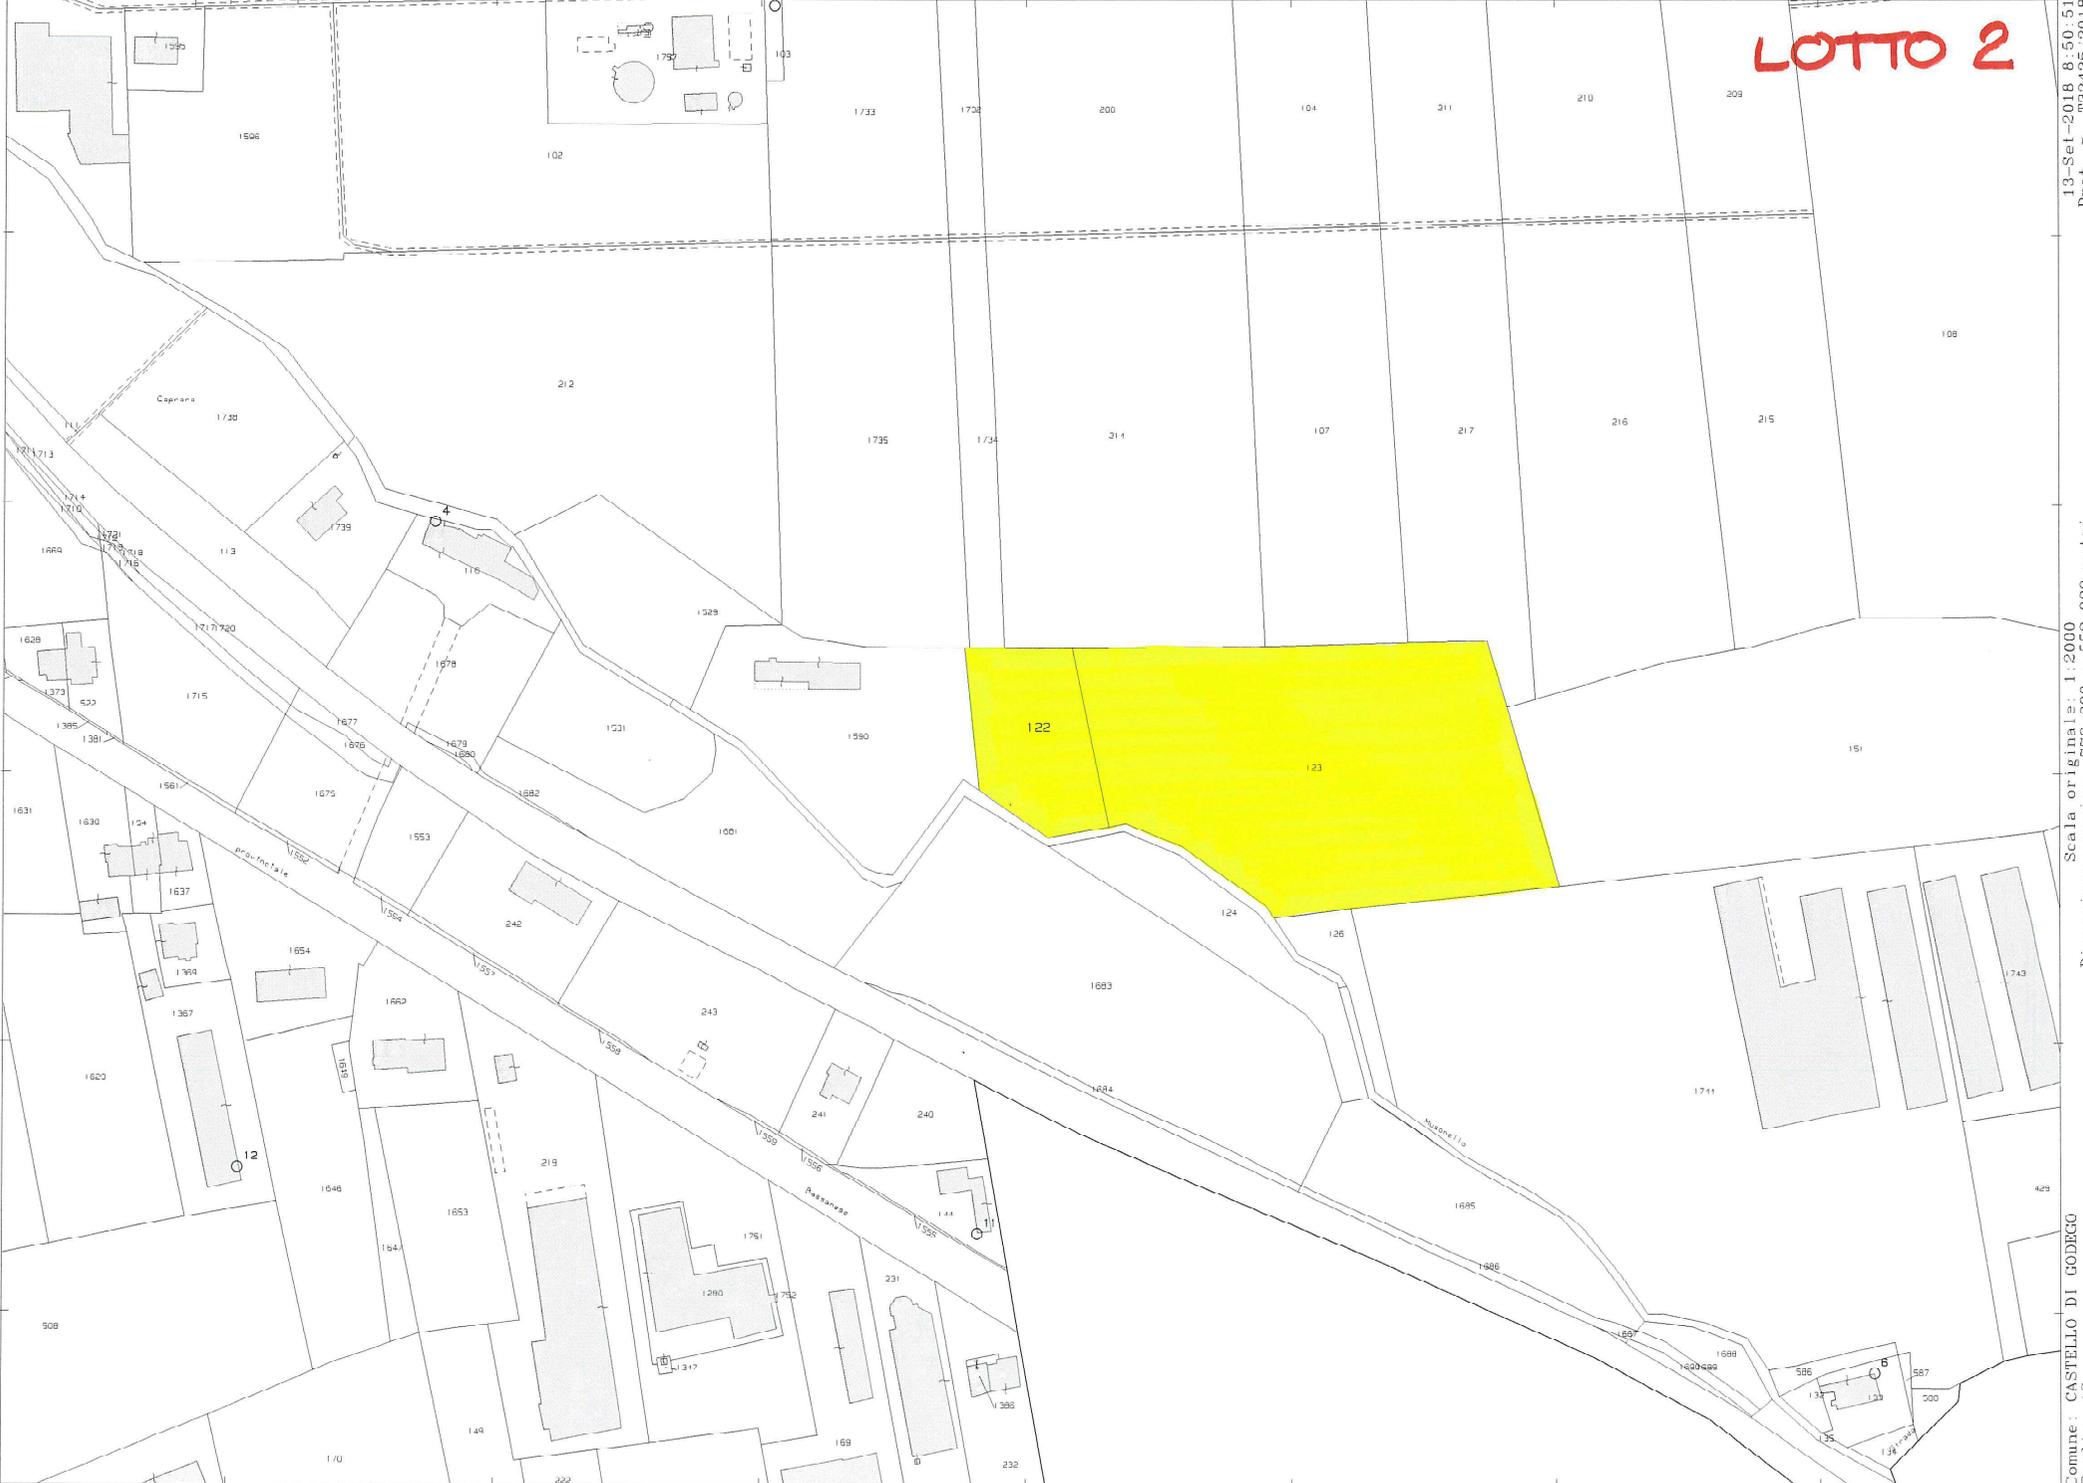

13-Set-2018 8:50:51  
Prot. n. T32425/2018

Scala originale: 1:2000  
Dimensione cornice: 775.000 x 552.000 metri

Comune: CASTELLO DI GODEGO  
Foglio: 13