


LOTTO 3

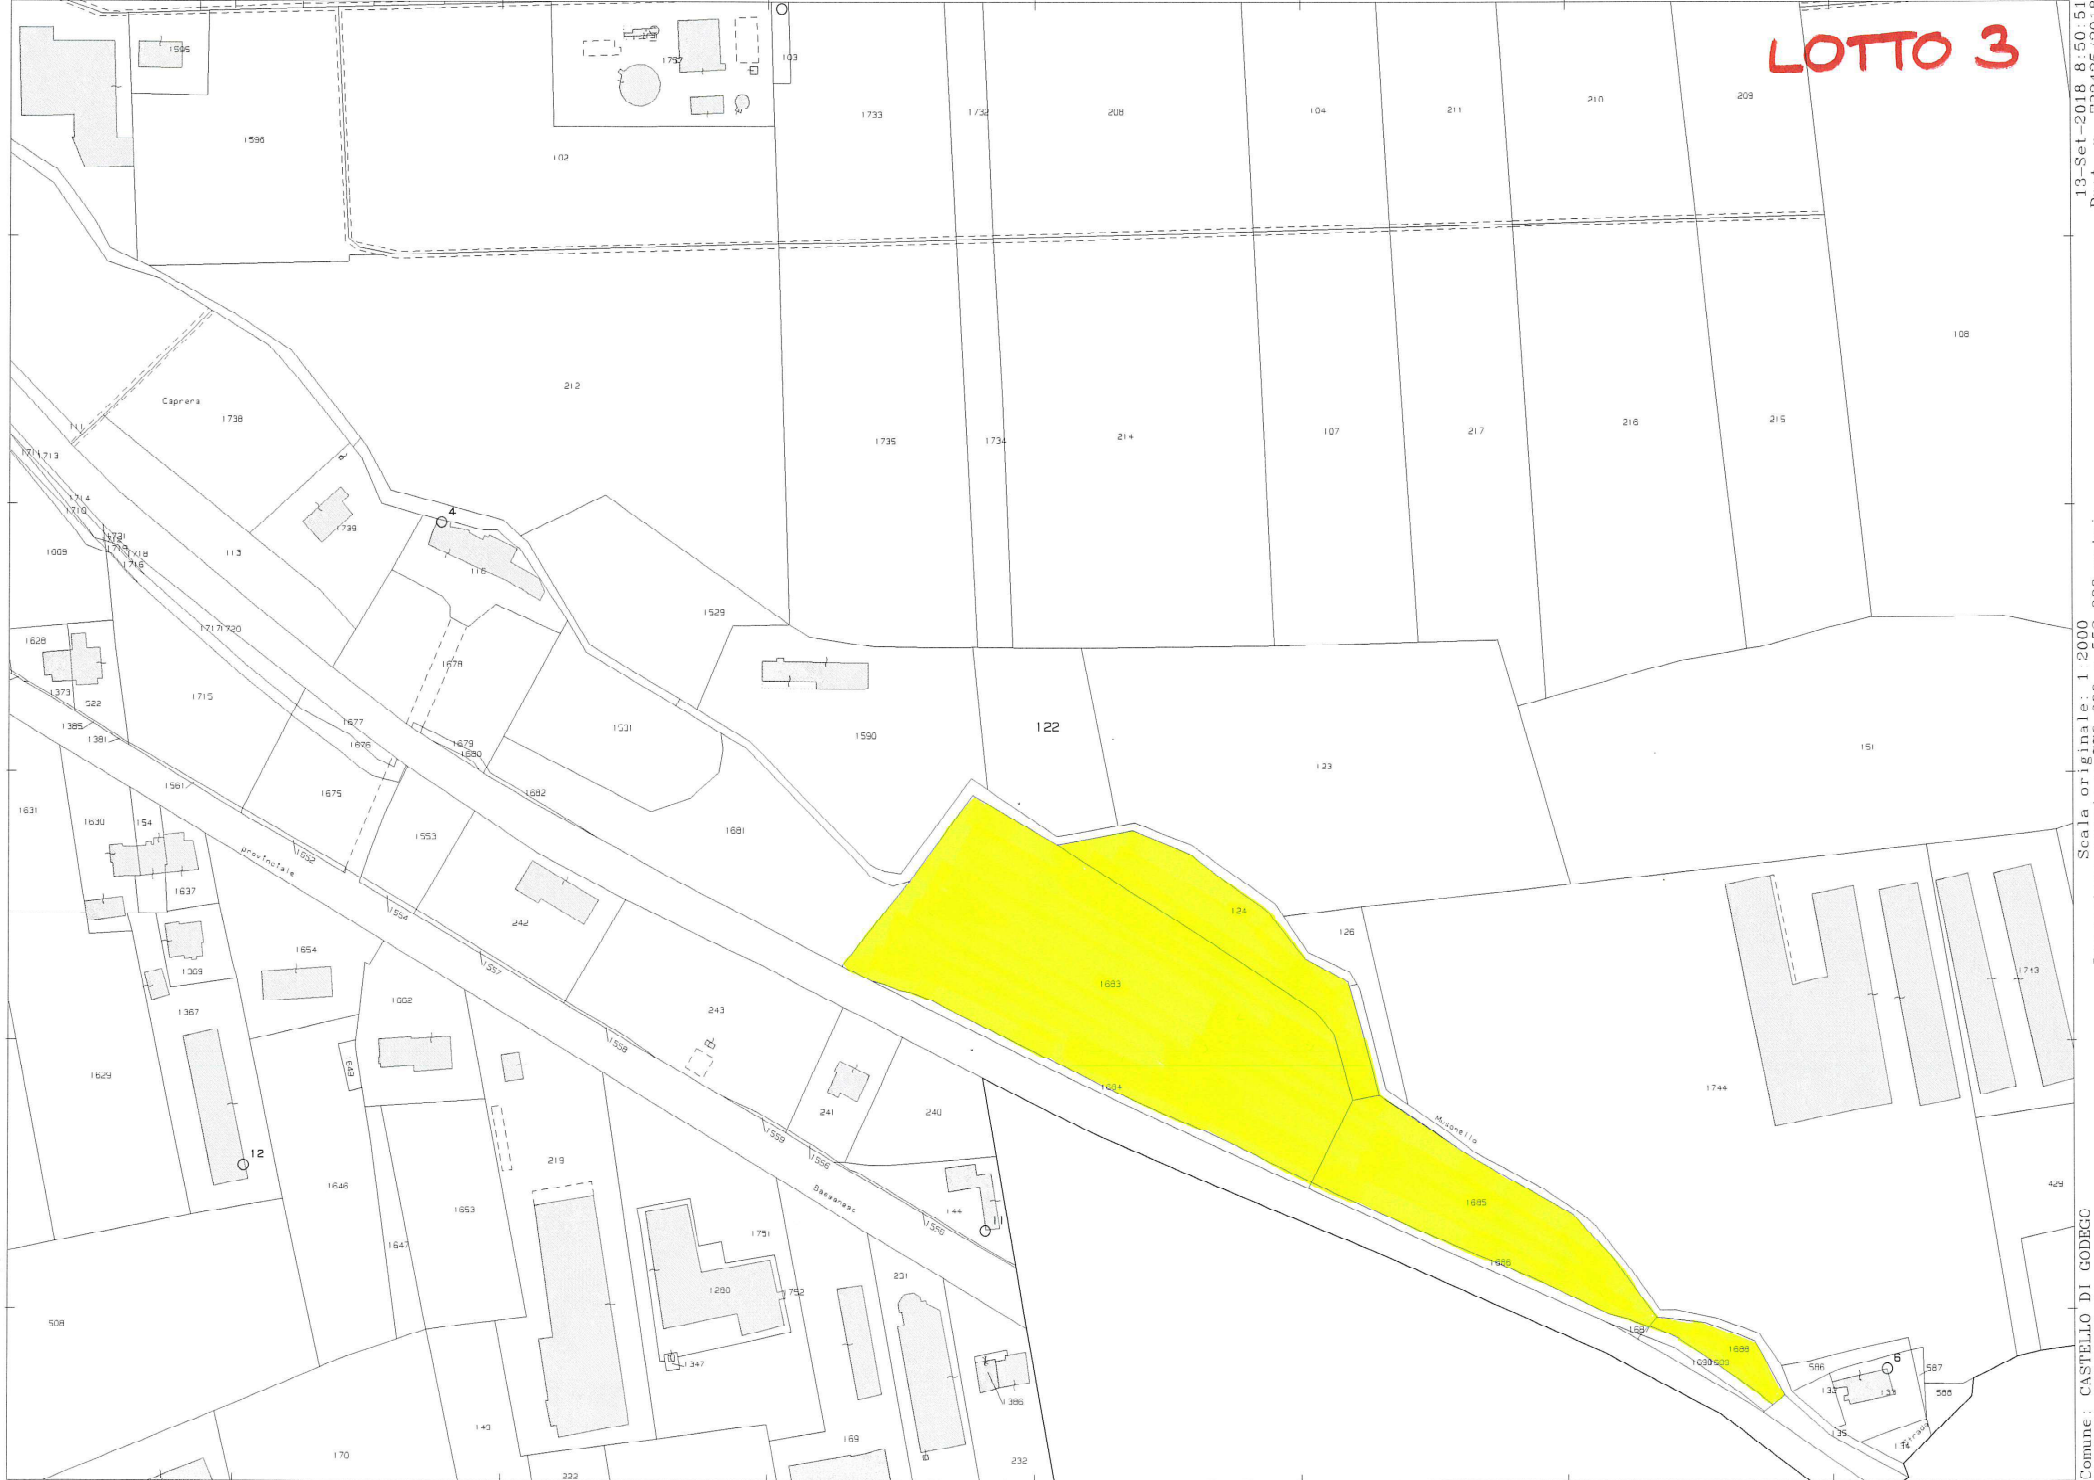

13-Set-2018 8:50:51
Prot. n. 332425/2018

Scala originale: 1:2000
Dimensione cornice: 773.000 x 552.000 metri

Comune: CASTELLO DI GODECC
Foglio: 13