

MODULARIO
F. rig. rend. 497




MINISTERO DELLE FINANZE
DIPARTIMENTO DEL TERRITORIO
CATASTO EDILIZIO URBANO (RD) 13-4-1939, n. 652

MOD **BN** (CEU)

LIRE
500

Planimetria di u.i.u. in Comune di SAN BIAGIO DI C.TE via MATEOTTI CIV.

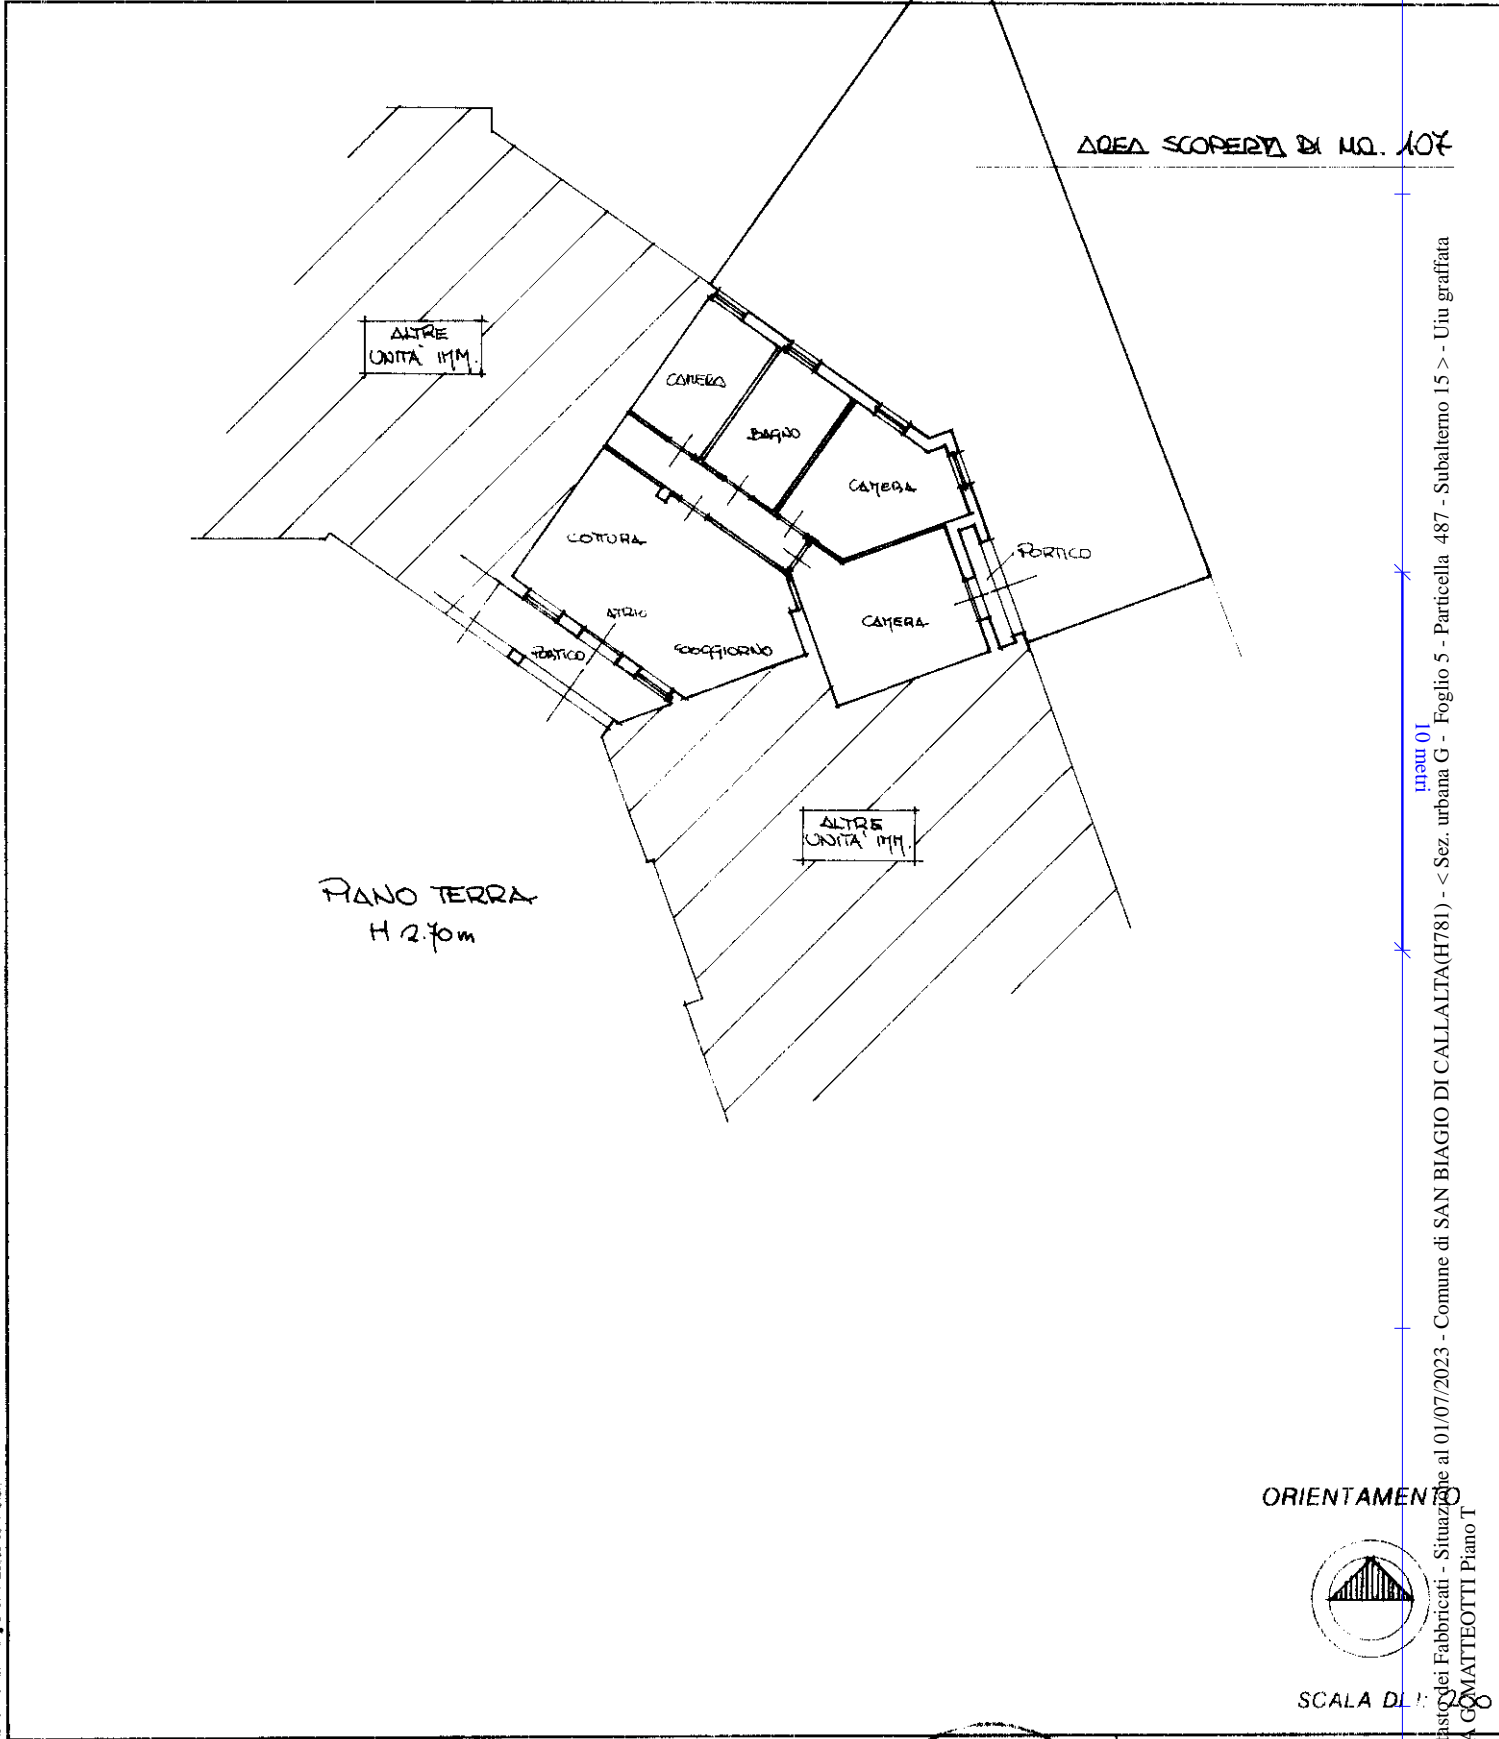

ORIENTAMENTO




SCALA DI 1:1500

Catasto dei Fabbricati - Situazione al 01/07/2023 - Comune di SAN BIAGIO DI CALLALTA(H781) - < Sez. urbana G - Foglio 5 - Particella 487 - Subalterno 15 > - Uiu graffiata VIA G. MATTEOTTI Piano T

Ultima planimetria in atti
Dichiarazione di N.C.
Denuncia di variazione

Compilata da GEOM. TORRESAN LINO
(Titolo, cognome e nome)
iscritto all'albo dei GEOMETRI
della provincia di TRENTINO n. 1508
data 23.01.1995 Firma [Signature]

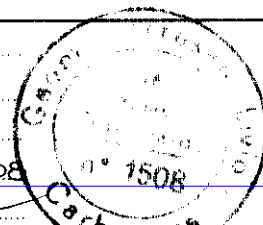

RISERVATO ALL'UFFICIO

Data presentazione: 26/01/1995 - Data: 01/07/2023 - n. T47932 - Richiedente: TNTDNC53L30D547X
Totale schede Identificativi catastali
F. 52 G. 5
n. 487 sub 14
15