

**Agenzia del Territorio
CATASTO FABBRICATI
Ufficio Provinciale di
Treviso**

Dichiarazione protocollo n. TV0225217 del 01/08/2011	
Planimetria di u.i.u. in Comune di Riese Pio X	
Via Giuseppe Sarto civ. .	
Identificativi Catastali:	Compilata da:
Sezione: C	Panazzolo Erik
Foglio: 4	Iscritto all'albo:
Particella: 74	Architetti
Subalterno: 2	Prov. Treviso N. 2590


Scheda n. 1 Scala 1: 200



PIANO TERRA



PIANO PRIMO

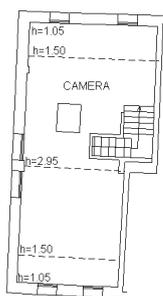

PIANO SECONDO

ipout 01

Catasto dei Fabbricati - Situazione al 16/08/2022 - Comune di RIESE PIO X (H280) - < Sez. urbana C - Foglio 4 - Particella 74 - Subalterno 2 >
VIA GIUSEPPE SARTO Piano T-1 - 2



MINISTERO DELLE FINANZE

Mod. B (Nuovo Catasto Edilizio Urbano)

DIREZIONE GENERALE DEL CATASTO E DEI SERVIZI TECNICI ERARIALI

NUOVO CATASTO EDILIZIO URBANO


(R. DECRETO-LEGGE 13 APRILE 1959, N. 652)

Planimetria dell'immobile situato nel Comune di Riese Pio X Via G. Sarto n.3


Ditta

Allegata alla dichiarazione presentata all'Ufficio Tecnico Erariale di Treviso Scheda N.°


sub 3

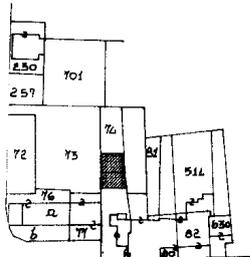

Estratto di mappa
Comunq di Riese Pio X
Foglio 14 (ex Sez. C-Fg. IV)
M.n. 74
Scala 1: 2000

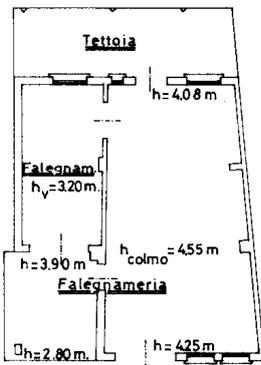

Pianta
piano
terra

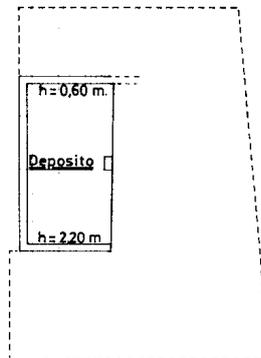

Pianta
piano
primo



SPAZIO RISERVATO PER LE ANNOTAZIONI D'UFFICIO

DATA 28 NOV. 1987
PROT. N°

Compilata dal Geometra
(Titolo, nome e cognome del tecnico)

Iscritto all'Albo dei Geometri
della Provincia di Treviso

DATA 28-10-1987

Firma:




ELABORATO PLANIMETRICO	
Compilato da: Panazzolo Erik	
Iscritto all'albo: Architetti	
Prov. Treviso	N. 2590

Agenzia del Territorio
CATASTO FABBRICATI
Ufficio Provinciale di
Treviso

Comune di Riese Pio X Sezione: C Foglio: 4 Particella: 74	Protocollo n. TV0225217 del 01/08/2011 Tipo Mappale n. del
--	--

Dimostrazione grafica dei subalterni Scala 1 : 500


PIANO TERRA

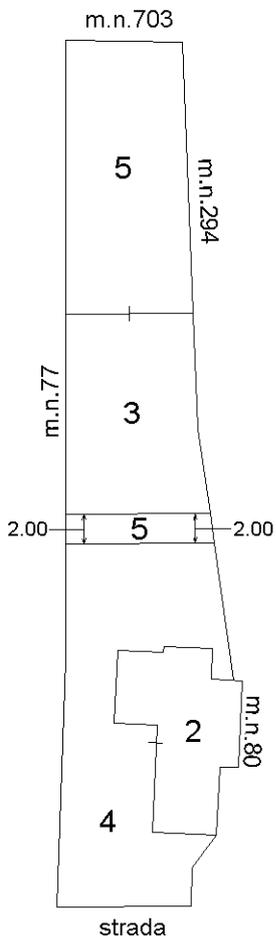

PIANO PRIMO



PIANO SECONDO

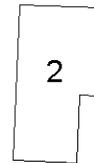

N



Ultima planimetria in atti