


TRIBUNALE DI TREVISO  
 E.I. 7/2017 promossa da M.P.S.  
 Immobile situato a Montebelluna (TV)  
 Via Monte Summano  
 Catasto Fabbricati  
 Sez.D Fog.2 Particella 163 Sub.57  
 In corso di definizione  
 Allegato grafico n° 4 - Scala 1:200


Rilievo stato di fatto  
 in data 27/6/2023

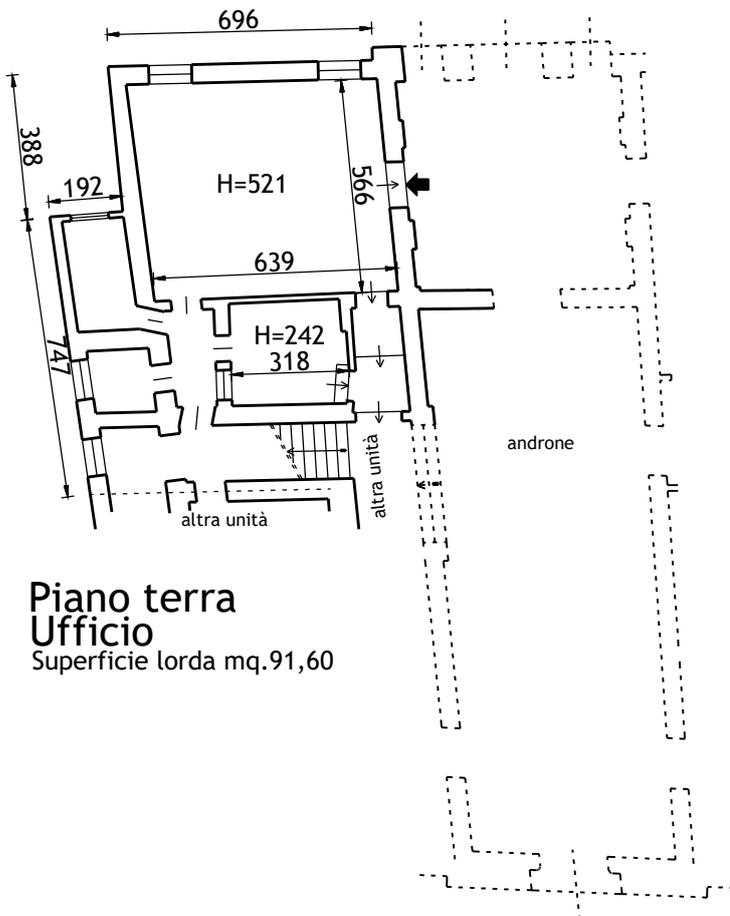

Piano terra  
 Ufficio  
 Superficie lorda mq.91,60

Permesso di Costruire  
 n.21420 del 17/8/2009  
 Stato avanzamento lavori

■ murature non ancora realizzate

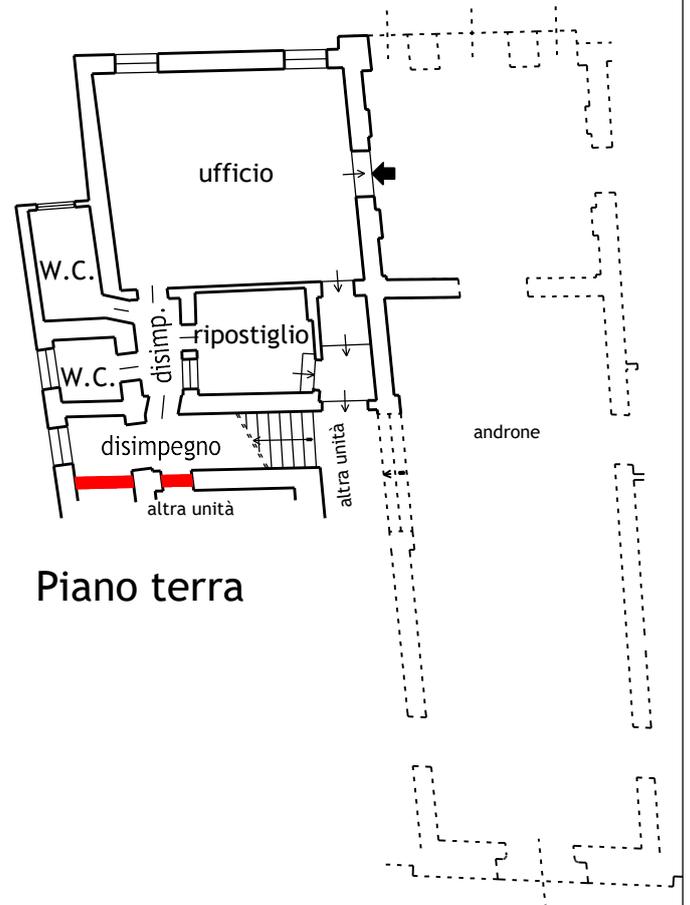

Piano terra

