

N=-4800

E=-2100

1 Particella: 349

**ALLEGATO N° 05**

Comune: (TV) ASOLO  
Foglio: 19  
Scala originale: 1:2000  
Dimensione cornice: 534.000 x 378.000 metProtocollo pratica T498683/2023  
20-Lug-2023 17:25:59

Agenzia del Territorio  
**CATASTO FABBRICATI**

Ufficio provinciale di Treviso

<b>ELABORATO PLANIMETRICO</b>	Compilato da: Selle Giorgio	Iscritto all'albo: Geometri	Prov. Treviso	N. 2790
Comune di Asolo	Sezione: C	Foglio: 7	Particella: 817	Protocollo n. TV0371092 del 24/11/2009
Dimostrazione grafica dei subalterni			Tipo Mappale n. 334174 del 26/10/2009 Scala 1 : 500	

**ALLEGATO N° 06**



PIANO TERRA ED AREA SCOPERTA



Data: 20/07/2023 - n. T304032 - Richiedente: Telematico  
Totale schede: 1 - Formato di acquisizione: A3(297x420) - Formato di stampa richiesta: A3(297x420) - Formato di scala non utilizzabile  
Ultima planimetria in atti

Data: 20/07/2023 - n. T304032 - Richiedente: Telematico

## ACCERTAMENTO DELLA PROPRIETÀ IMMOBILIARE URBANA ELENCO DEI SUBALTERNI ASSEGNATI

Comune	Sezione	Foglio	Particella	Tipo mappale	del:	
ASOLO	C	7	817	334174	26/10/2009	
Sub	UBICAZIONE via/piazza	n.civ	Piani	Scala	Int	DESCRIZIONE
1	VIA SAN MICHELE		T			BENE COMUNE NON CENSIBILE (AREA SCOPERTA DI MQ.2184 COMUNE AI SUB. 4 - 5).
2	VIA SAN MICHELE		T			STALLA. SOPPRESSO E SOSTITUITO DAL SUB.4 PER PARZIALE ULTIMAZIONE DI FABBRICATO URBANO.
3	VIA SAN MICHELE		T			UNITA' IN CORSO DI COSTRUZIONE. SOPPRESSO E SOSTITUITO DAL SUB.5 PER PARZIALE ULTIMAZIONE DI FABBRICATO URBANO.
4	VIA SAN MICHELE		T			STALLA. DERIVA DAL SUB.2 PER PARZIALE ULTIMAZIONE DI FABBRICATO URBANO.
5	VIA SAN MICHELE		T			UNITA' IN CORSO DI COSTRUZIONE. DERIVA DAL SUB.3 PER PARZIALE ULTIMAZIONE DI FABBRICATO URBANO.

Agenzia del Territorio  
**CATASTO FABBRICATI**  
Ufficio provinciale di  
Treviso

Dichiarazione protocollo n. TV0371092 del 24/11/2009  
Planimetria di u.i.u. in Comune di Asolo  
Via San Michele civ.

Identificativi Catastali:  
Sezione: C  
Foglio: 7  
Particella: 817  
Subalterno: 4


Compilata da:  
Selle Giorgio  
Iscritto all'albo:  
Geometri  
Prov. Treviso N. 2790

**ALLEGATO N° 07**

Data: 23/08/2023 - n. 148687 - Richiedente: [REDACTED]  
Totale schede: 1 - Formato di acquisizione: A3(297x420) - Formato stampa richiesta: A3(297x420)  
Ultima planimetria: [REDACTED]

Data: 23/08/2023 - n. 148687 - Richiedente: [REDACTED]

n.1 Scala 1:200

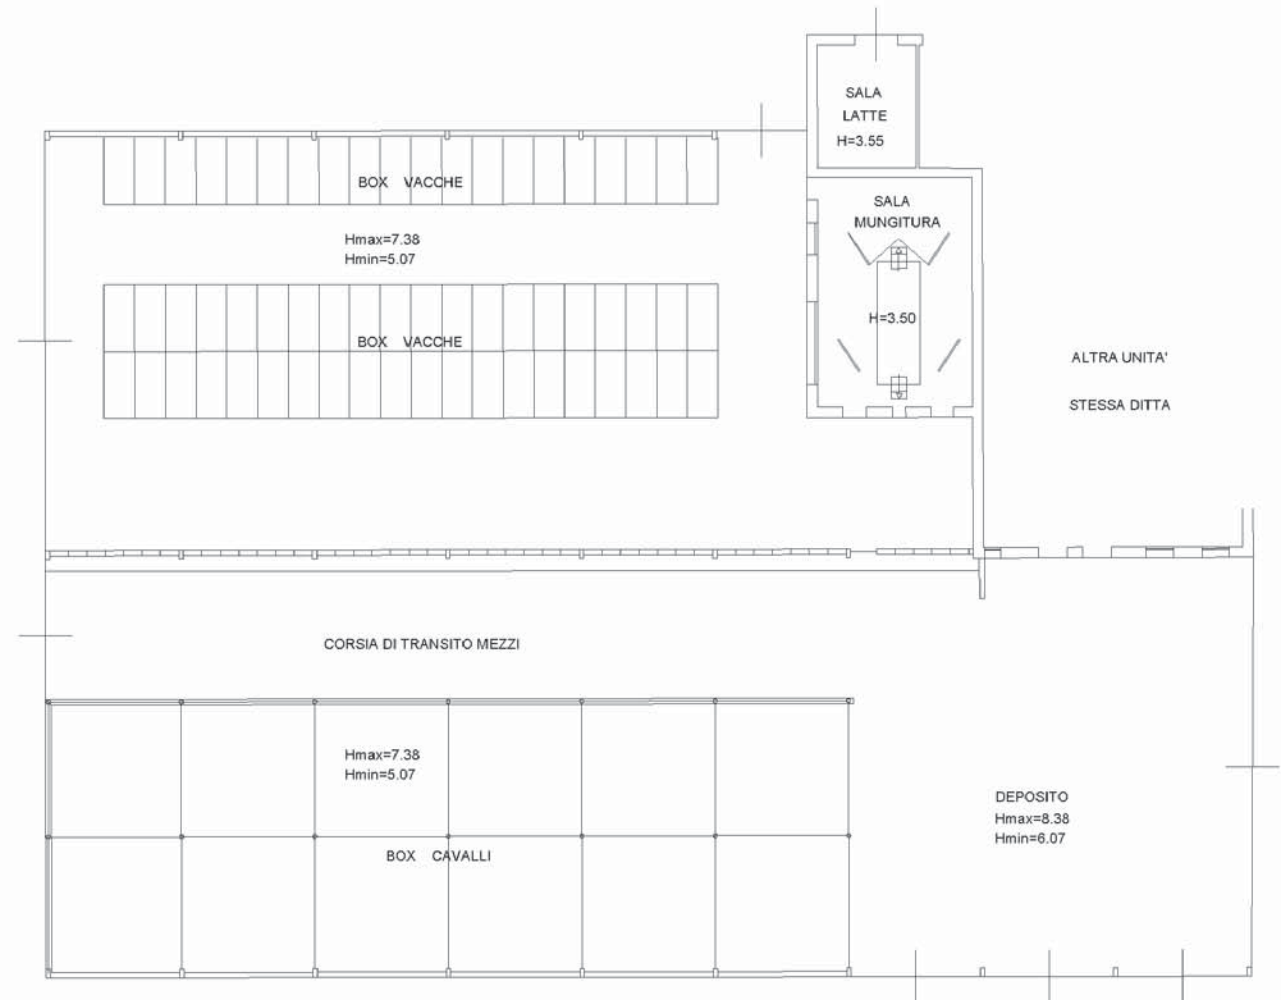

PIANO TERRA



NORD