

**Agenzia del Territorio
CATASTO FABBRICATI
Ufficio Provinciale di
Treviso**

Dichiarazione protocollo n. TV0321059 del 31/10/2005

Planimetria di u.i.u. in Comune di Castelfranco Veneto

Via Viscon

civ.

Identificativi Catastali:

Sezione: C

Foglio: 5

Particella: 519

Subalterno: 2

Compilata da:

Bragagnolo Renzo

Iscritto all'albo:


Geometri

Prov. Treviso

N. 1106

Scheda n. 1

Scala 1:200

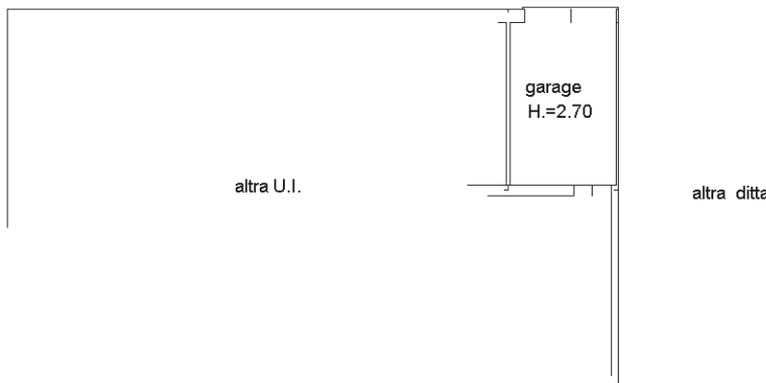

PIANO TERRA



Ultima planimetria in atti