



MODULARIO
F. rig. rend. 497




MINISTERO DELLE FINANZE
DIREZIONE GENERALE DEL CATASTO E DEI SS.TT.EE.
CATASTO EDILIZIO URBANO (RDL 13-4-1939, n. 652)

MOD. **BN** (CEU)

LIRE
500

Planimetria di u.i.u. in Comune di ALTIVOLE via EDIFICIO civ. _____

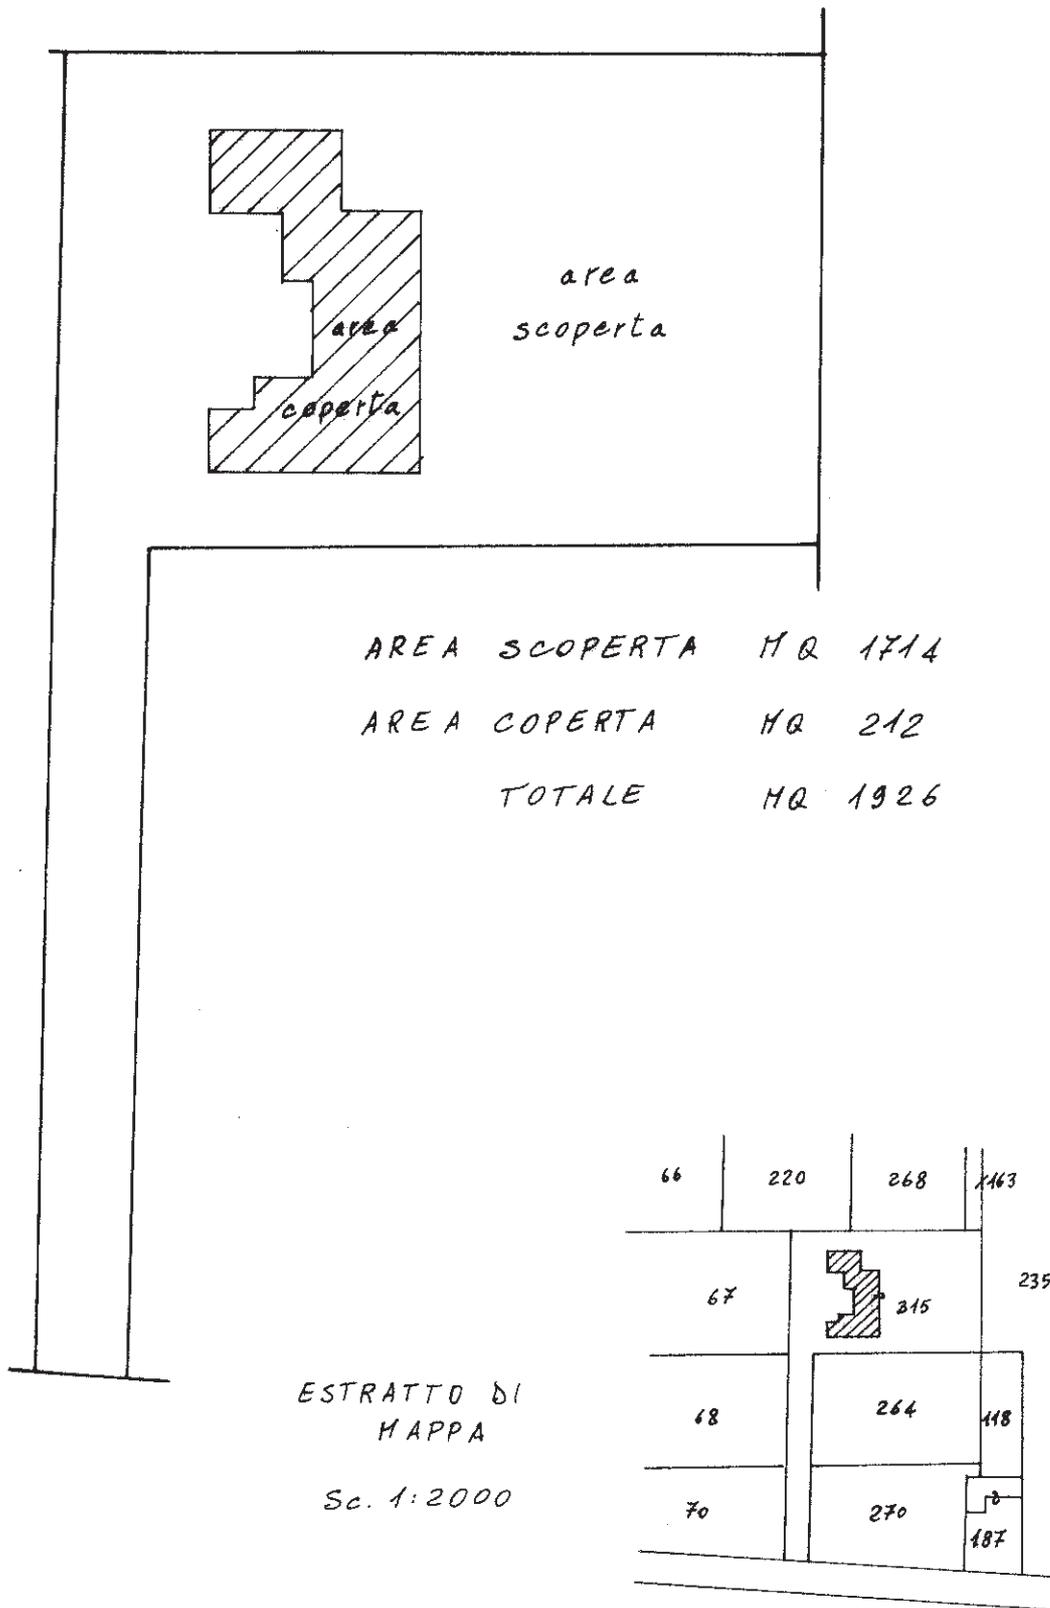

Catasto di Fabbricati - Situazione al 05/10/2022 - Comune di ALTIVOLE(A237) - < Sez. urbana C - Foglio 9 - Particella 315 - Subaltemo 3 >
Inquadratura 01
VIA EDIFICIO

Dichiarazione di N.C.
Denuncia di variazione

Compilata dal Geom. FOGAL
(Titolo, cognome e nome)
LEOPOLDO

RISERVATO ALL'UFFICIO

Data presentazione: 06/05/1994 Data: 05/10/2022
Totale schede: 4 Formato di acquisizione: A4 (210x297)
n. 315 sub 3

Richiedente: [REDACTED]
della provincia di TREVISO
data 5/3/94 Firma _____

62246

MODULARIO
F. rig. rend. 497




MINISTERO DELLE FINANZE
DIREZIONE GENERALE DEL CATASTO E DEI SS.TT.EE.
CATASTO EDILIZIO URBANO (RDL 13-4-1939, n. 652)


MOD. **BN** (CEU)

LIRE
500

Planimetria di u.i.u. in Comune di ALTIVOLE via EDIFICIO CIV. _____

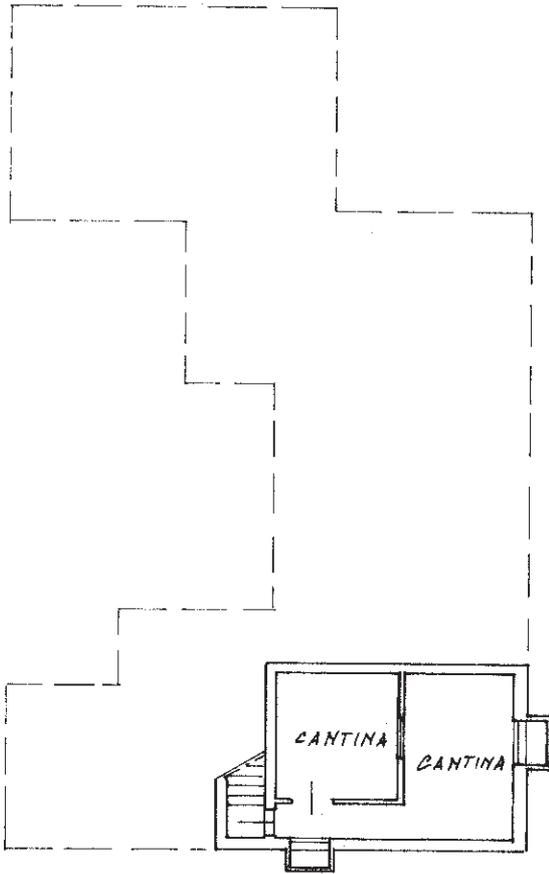


PIANO S1 H225

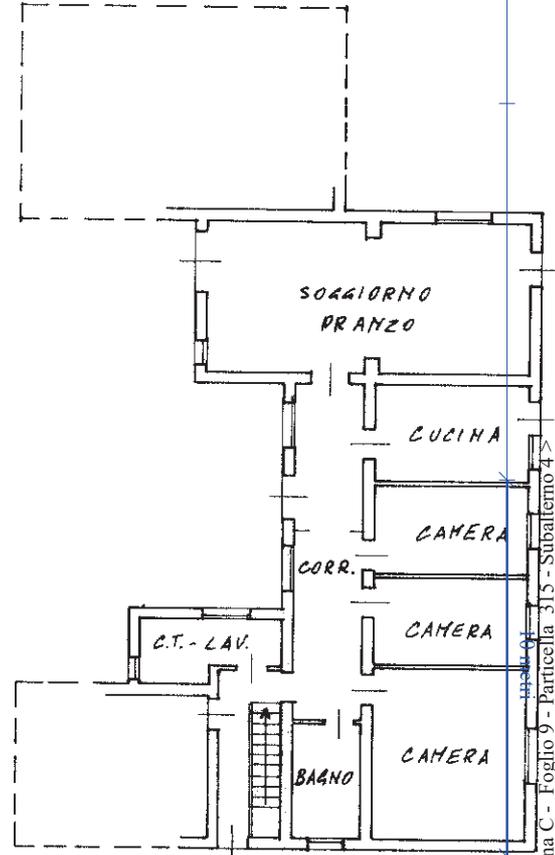


PIANO TERRA H280

Catasto dei Fabbricati - Situazione al 05/10/2022 - Comune di ALTIVOLE(A237) - < Sez. urbana C - Foglio 9 - Particella 315 - Subalterno 4 >
VIA EDIFICIO Piano S1 - T

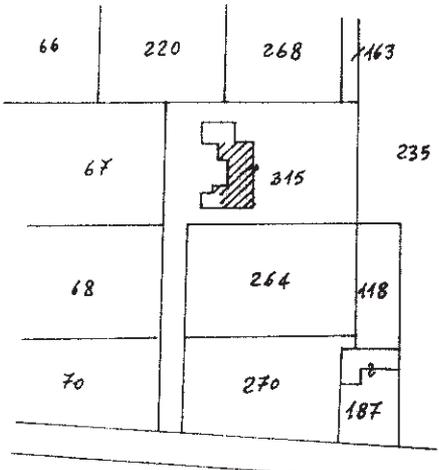

ESTRATTO DI MAPPA
Sc. 1:2000

ORIENTAMENTO

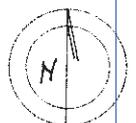

SCALA DI 1:2000

Dichiarazione d. N.C.
Denuncia di variazione
Ultima planimetria in atti

Compilata da: GEOM. F.D.GAL
(Titolo, cognome e nome)
LEOPOLDO

RISERVATO ALL'UFFICIO

Data presentazione: 06/05/1994 - Data: 05/10/2022 - n. T281954 - Richiedente: [REDACTED]

Totale schede: 315 sub 4 della provincia di TREVISO n. 1022

data 5/3/93 Firma _____

h246

MODULARIO
F. rig. rend. 497




MINISTERO DELLE FINANZE
DIREZIONE GENERALE DEL CATASTO E DEI SS.TT.EE.
CATASTO EDILIZIO URBANO (RDL 13-4-1939, n. 652)


MOD. **BN** (CEU)

LIRE
500

Planimetria di univ. in Comune di ALTIVOLE via EDIFICIO civ.

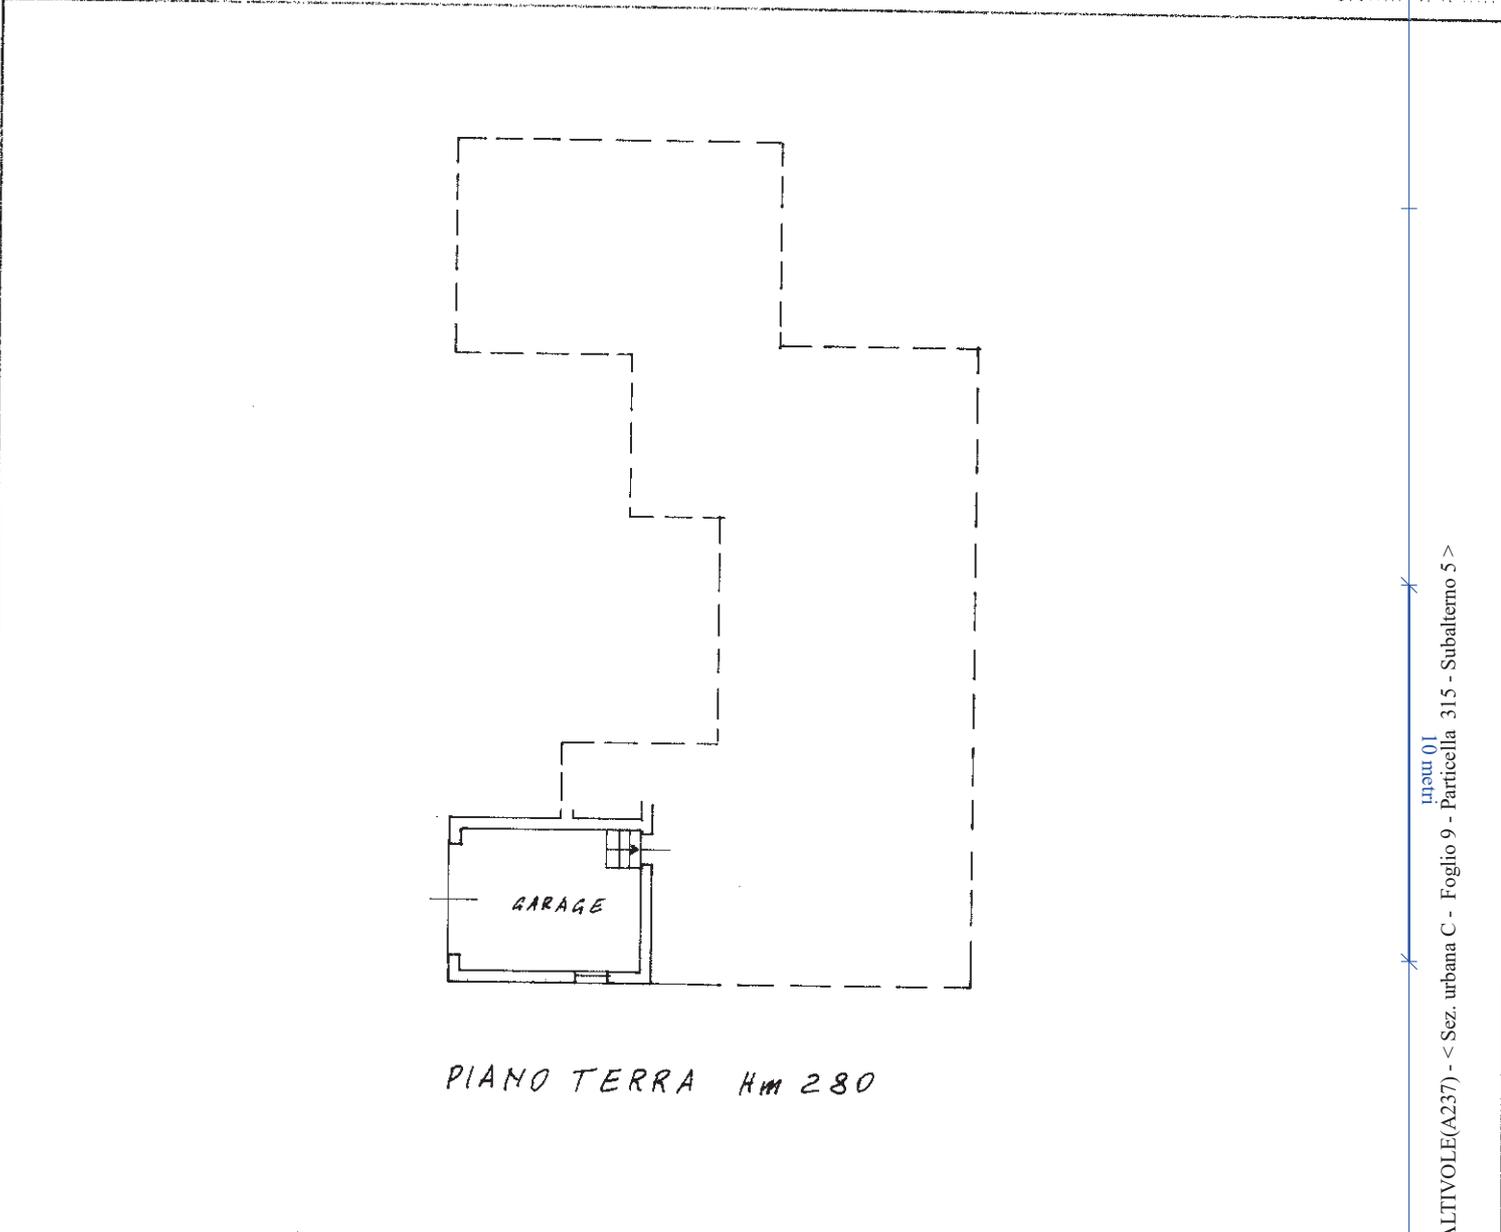


PIANO TERRA Hm 280

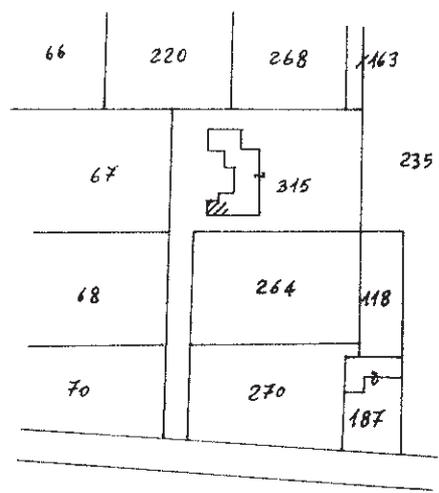

ESTRATTO DI MAPPA
Sc. 1:2000

ORIENTAMENTO

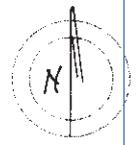

SCALA DI 1:2000

Dichiarazione di N.C.
Denuncia di variazione
Ultima planimetria in atti

Compilata dal Geom. F.O.G.A.L.
(Titolo cognome e nome)
LEOPOLDO

RISERVATO ALL'UFFICIO

Data presentazione: 06/05/1994 Data: 05/10/2022
Totale schede: 14 Formato di acquisizione: A4
n. 315 sub 3

Richiedente: F. O. GAL.
della provincia di TREVISO n. 1022
data 5/3/93 Firma

4746

Catasto dei Fabbricati - Situazione al 05/10/2022 - Comune di ALTIVOLE(A237) - < Sez. urbana C - Foglio 9 - Particella 315 - Subaltemo 5 >
Via EDIFICIO Piano T

MODULARIO
F. rig. rend. 497




MINISTERO DELLE FINANZE
DIREZIONE GENERALE DEL CATASTO E DEI SS.TT.EE.
CATASTO EDILIZIO URBANO (RDL 13-4-1939, n. 652)


MOD. **BN** (CEU)

LIRE
500

Planimetria di u.t.u. in Comune di ALTIVOLE via EDIFICIO CIV.

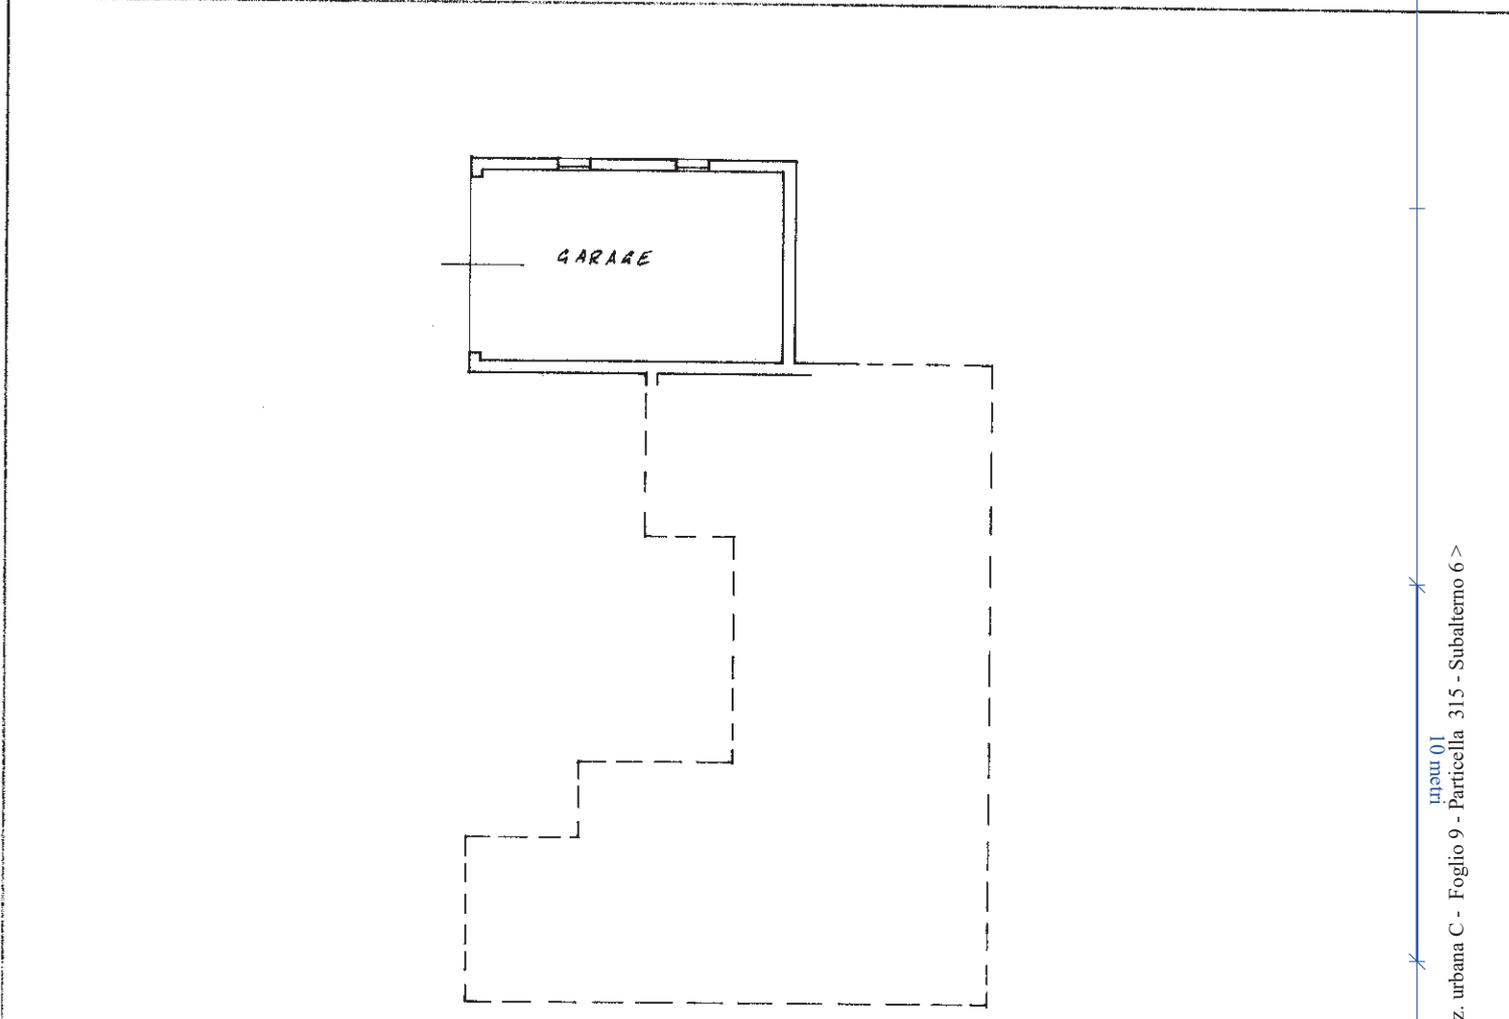


PIANO TERRA Hm 310

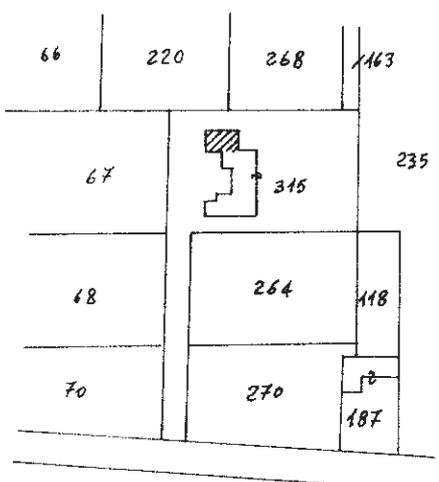

ESTRATTO DI MAPPA
Sc. 1:2000

ORIENTAMENTO

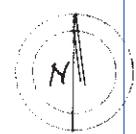

SCALA DI 1:2000

Dichiarazione di ...
Ultima planimetria in atti

Compilata dal Geom. FO GAL
(T. foto, cognome e nome)
LEOPOLDO

RISERVATO ALL'UFFICIO

Data presentazione: 06/05/1994 - Data: 05/10/2022 - n. T281956 - Richiedente: [REDACTED]

Totale schede: 318 Formato di acquisizione: A4 (210x297) - Formato stampa: A4 (210x297) - n. 315 sub 6 della provincia di AREZZO n. 1082

data 5/3/93 Firma

Catasto di Fabbricati - Situazione al 05/10/2022 - Comune di ALTIVOLE(A237) - < Sez. urbana C - Foglio 9 - Particella 315 - Subaltemo 6 >
VIA EDIFICIO Piano T