
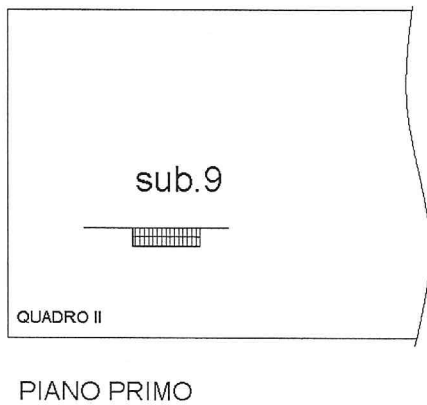



ELABORATO PLANIMETRICO	
Compilato da: Parcianello Sandro	
Iscritto all'albo: Geometri	
Prov. Treviso	N. 1357

Agenzia del Territorio  
**CATASTO FABBRICATI**  
Ufficio Provinciale di  
**Treviso**

Comune di Ponte Di Piave	Protocollo n. TV0328066 del 24/09/2004
Sezione: A Foglio: 7 Particella: 505	Tipo Mappale n. del
Dimostrazione grafica dei subalterni	Scala 1 : 500

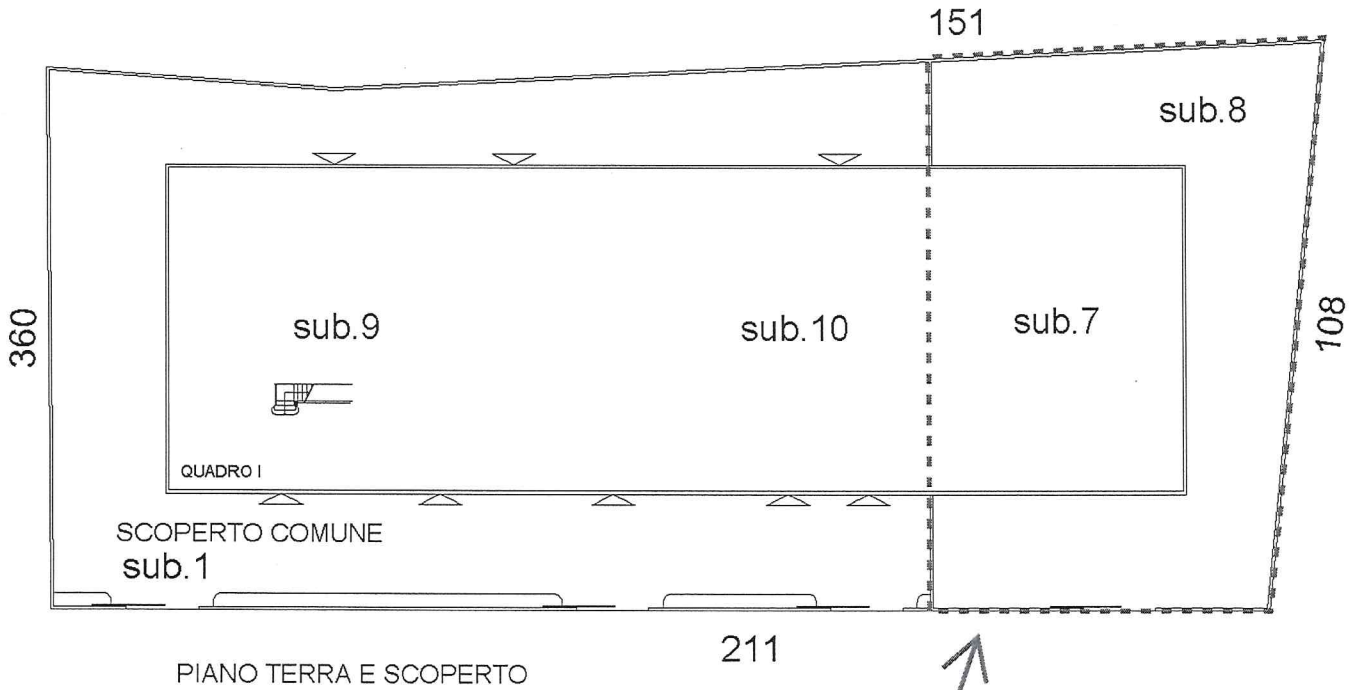

Immobilie in oggetto:  
Sez. Urb. A - Foglio 7 - Mappale 505 - Sub. 7 e 8

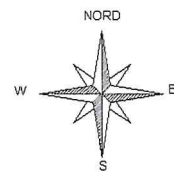

Ultima planimetria in atti