



ELABORATO PLANIMETRICO	
Compilato da: Martignago Vanni	
Iscritto all'albo: Geometri	
Prov. Treviso	N. 1982


Comune di Montebelluna	Protocollo n. 000496933 del 17/11/2003
Sezione: C Foglio: 2 Particella: 938	Tipo Mappale n. 379275 del 23/07/2003
Dimostrazione grafica dei subalterni	Scala 1 : 500

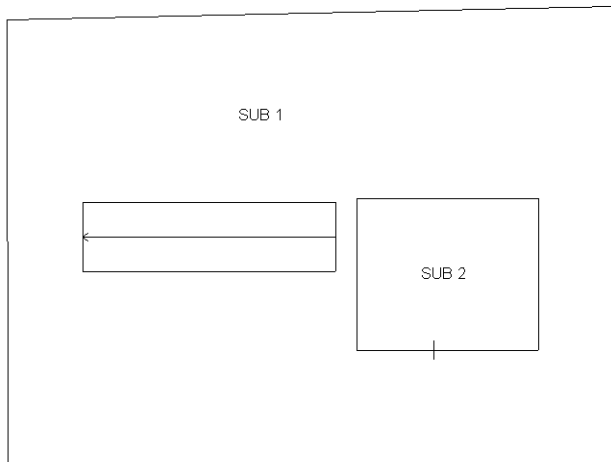

PIANO TERRA

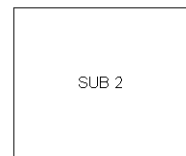

PIANO PRIMO

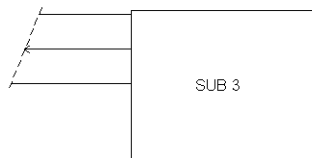

PRIMO PIANO SOTTOSTRADA

Elaborato Planimetrico - Catasto dei Fabbricati - Situazione al 04/11/2022 - Comune di MONTEBELLUNA (F443) - < Sez. urbana C - Foglio 2 Particella 938 >

Ultima planimetria in atti

**Agenzia del Territorio
CATASTO FABBRICATI
Ufficio Provinciale di
Treviso**

Dichiarazione protocollo n. 000496933 del 17/11/2003

Planimetria di u.i.u. in Comune di Montebelluna

Via G. Fiorone

civ.

Identificativi Catastali:

Sezione: C

Foglio: 2

Particella: 938

Subalterno: 2

Compilata da:

Martignago Vanni

Iscritto all'albo:


Geometri

Prov. Treviso


N. 1982

Scheda n. 1


Scala 1:200

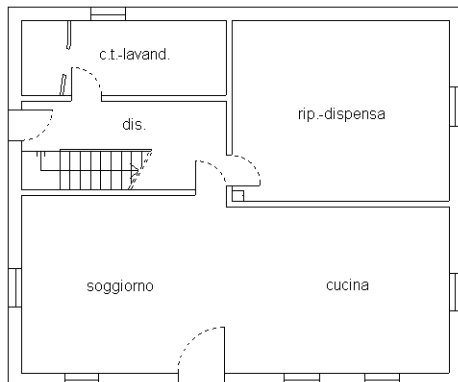

PIANO TERRA h:2.70 mt.

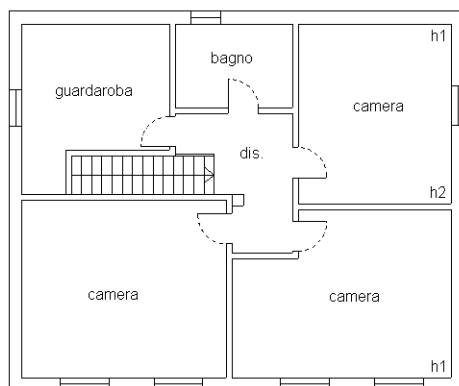

PIANO PRIMO h1: 1.75 mt.
h2: 2.85 mt.

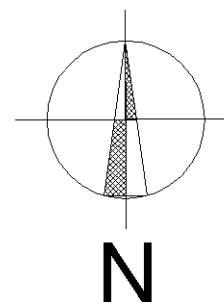

Catasto dei Fabbricati - Situazione al 04/11/2022 - Comune di MONTEBELLUNA(F443) - < Sez. urbana C - Foglio 2 - Particella 938 - Subalterno 2 >
VIA GENERALE FIORONE Piano T-1

Ultima planimetria in atti

**Agenzia del Territorio
CATASTO FABBRICATI
Ufficio Provinciale di
Treviso**

Dichiarazione protocollo n. 000496933 del 17/11/2003

Planimetria di u.i.u. in Comune di Montebelluna

Via G. Fiorone

civ.

Identificativi Catastali:

Sezione: C
Foglio: 2
Particella: 938
Subalterno: 3

Compilata da:
Martignago Vanni


Iscritto all'albo:
Geometri

Prov. Treviso


N. 1982

Scheda n. 1

Scala 1:200

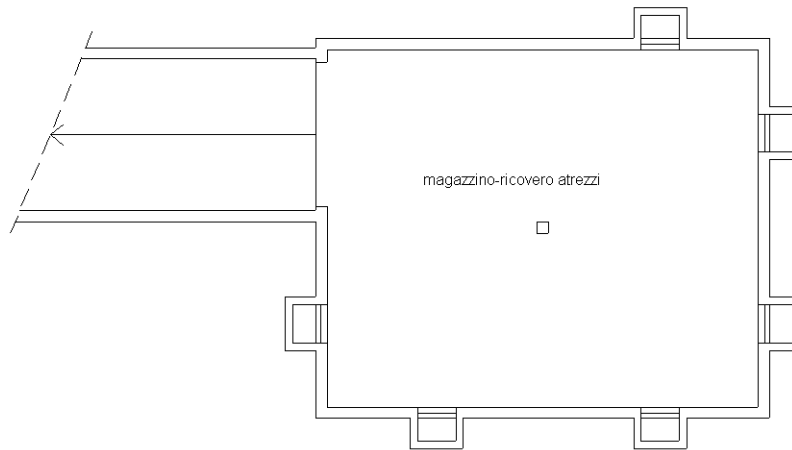

PRIMO PIANO SOTTOSTRADA h: 3:40 mt.

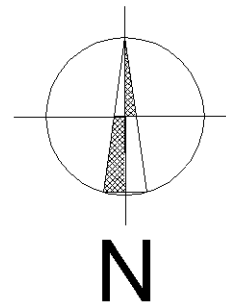

Ultima planimetria in atti

Agenzia del Territorio
CATASTO FABBRICATI
Ufficio provinciale di
Treviso


Dichiarazione protocollo n. TV0051785 del 13/03/2012
Planimetria di u.i.u. in Comune di Montebelluna
Via Generale Fiorone civ.

Identificativi Catastali:
Sezione: C
Foglio: 2
Particella: 1006
Subalterno: 1


Compilata da:
Miglioranza Sergio
Iscritto all'albo:
Geometri
Prov. Treviso N. 2154

Scala 1: 200


n. 1

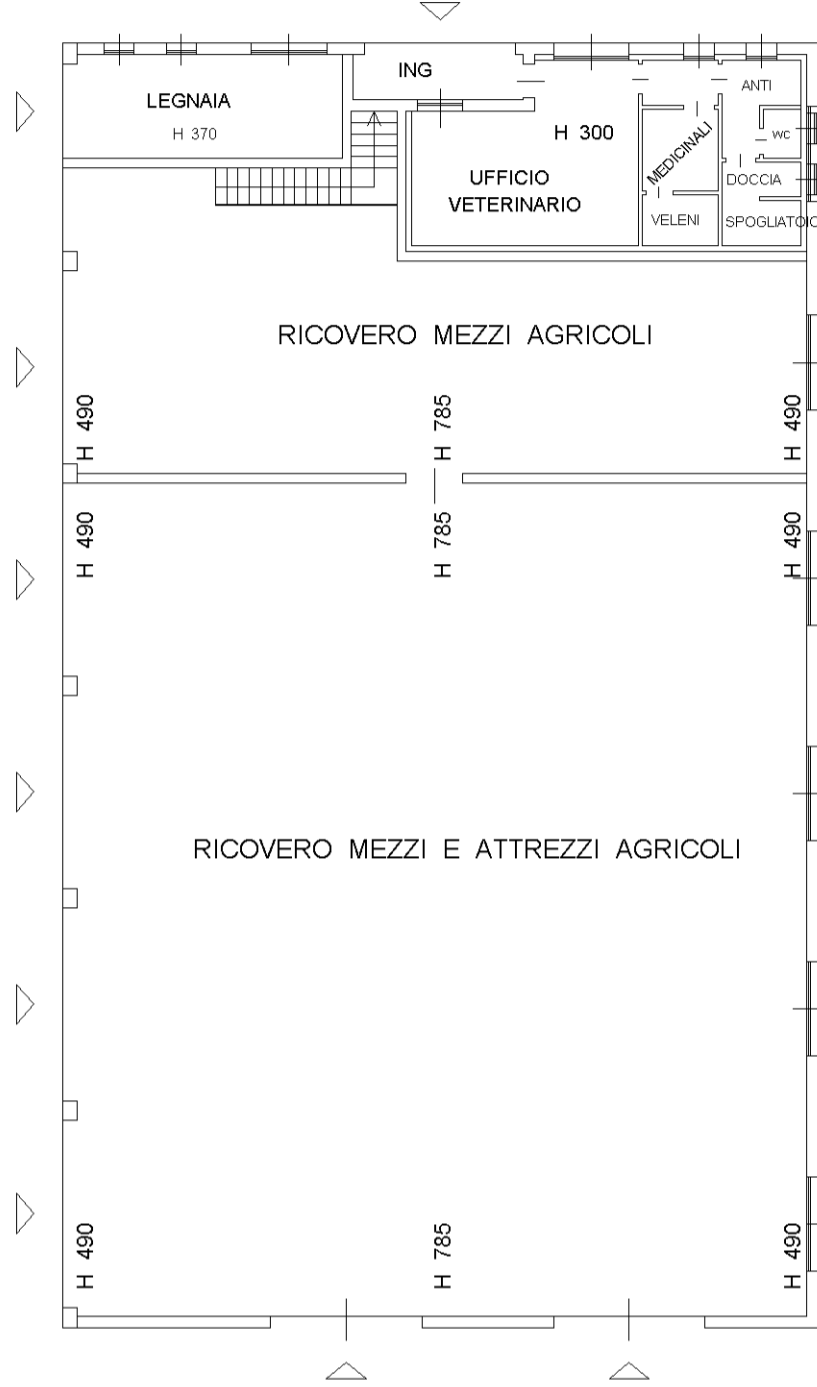

- PIANO TERRA -

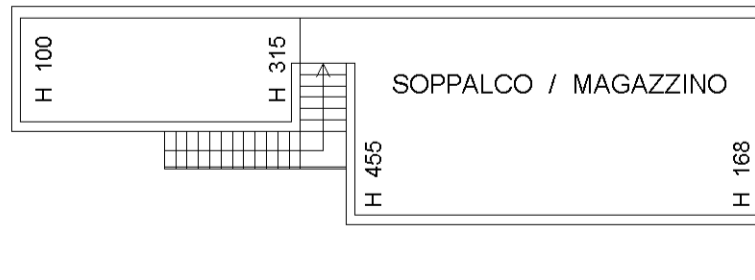

- PIANO PRIMO -

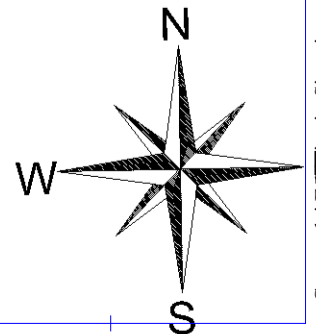


**Agenzia del Territorio
CATASTO FABBRICATI**
Ufficio provinciale di
Treviso

Dichiarazione protocollo n. TV0051785 del 13/03/2012
Planimetria di u.i.u. in Comune di Montebelluna
Via Generale Fiorone civ.


Identificativi Catastali:
Sezione: C
Foglio: 2
Particella: 1006
Subalterno: 1

Compilata da:
Miglioranza Sergio
Iscritto all'albo:
Geometri
Prov. Treviso N. 2154

Scheda n.2
Scala 1:200

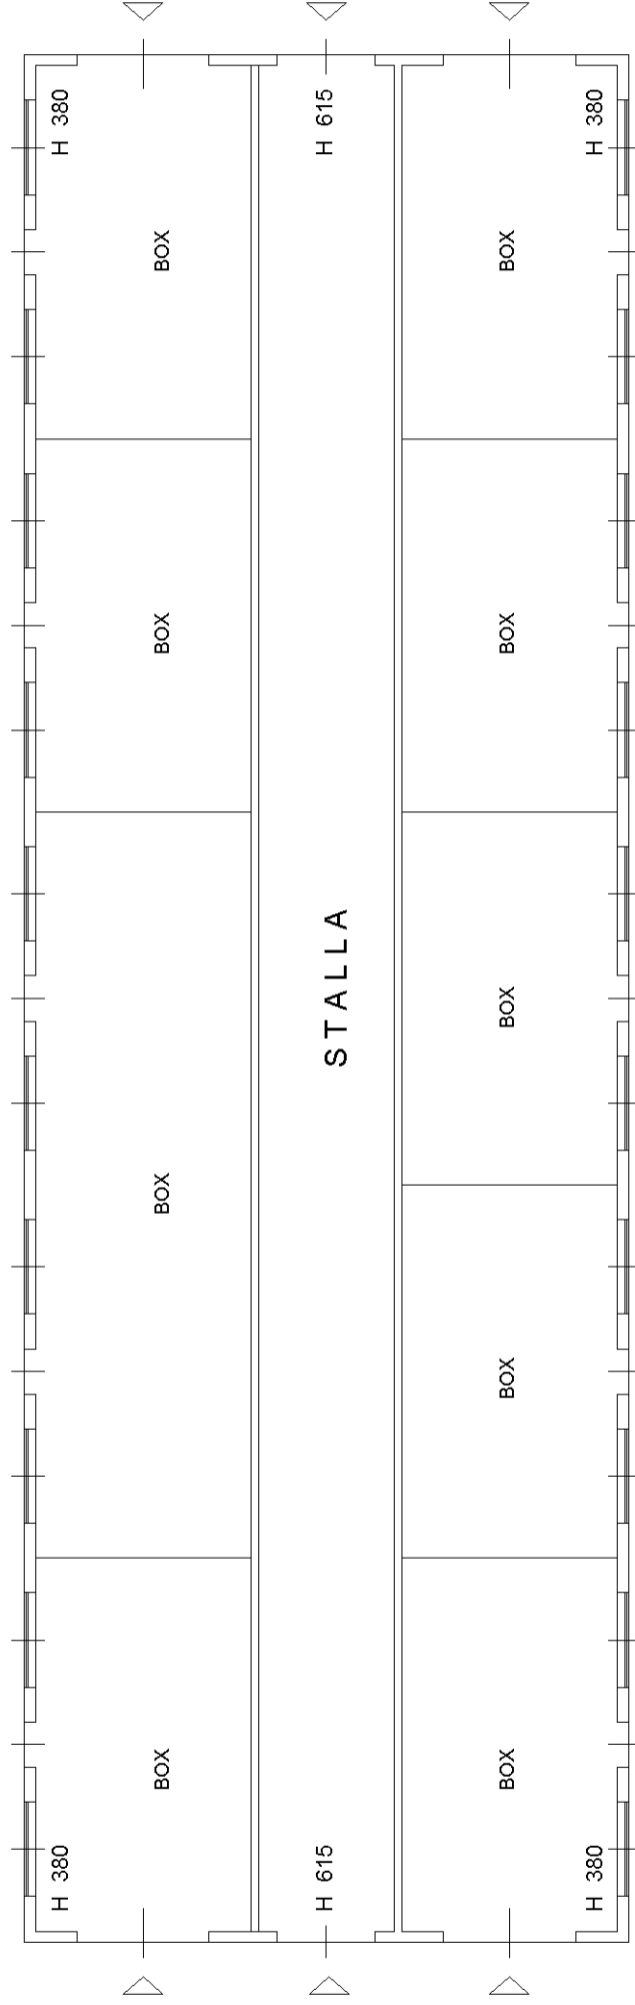

- PIANO TERRA -

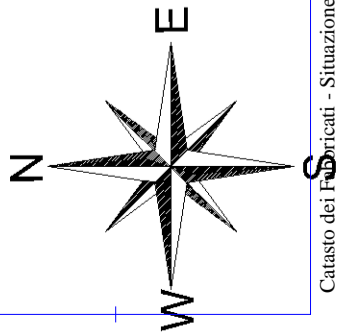


Agenzia del Territorio
CATASTO FABBRICATI
Ufficio provinciale di
Treviso

Dichiarazione protocollo n. TV0051785 del 13/03/2012
Planimetria di u.i.u. in Comune di Montebelluna
Via Generale Fiorone civ.


Identificativi Catastali:
Sezione: C
Foglio: 2
Particella: 1006
Subalterno: 1

Compilata da:
Miglioranza Sergio
Iscritto all'albo:
Geometri
Prov. Treviso N. 2154

Scala 1:200

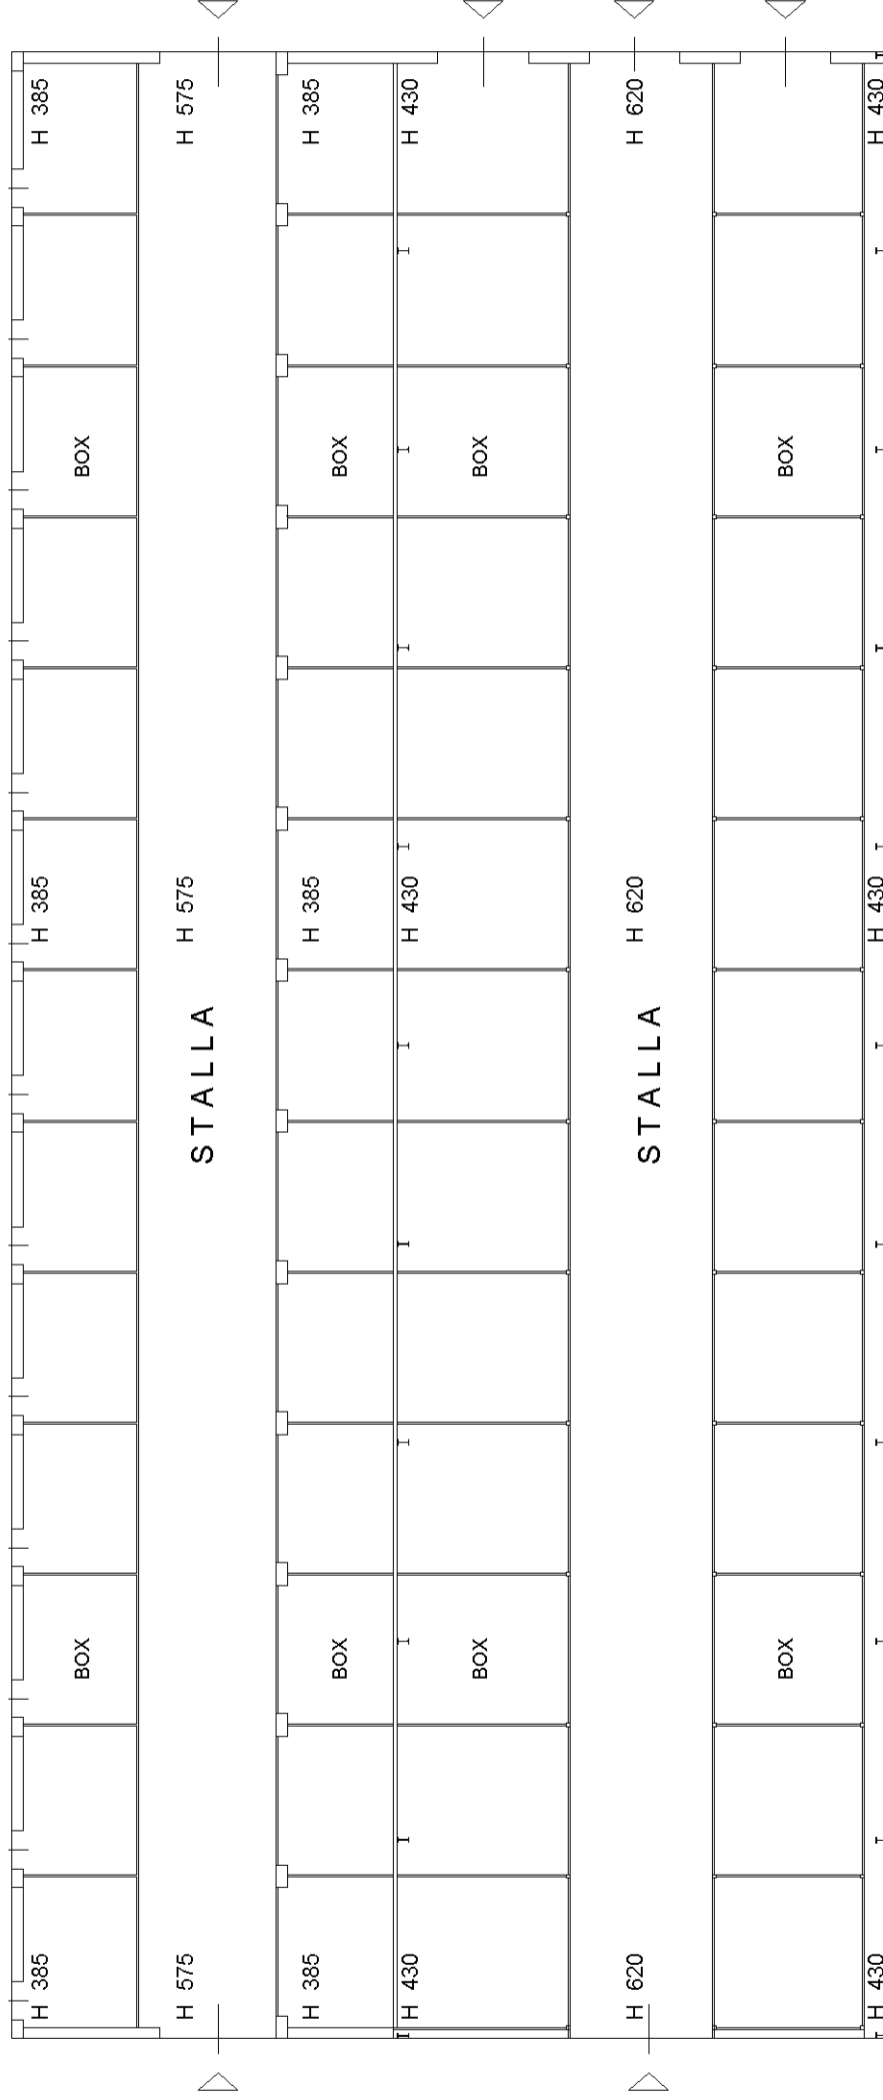

- PIANO TERRA -

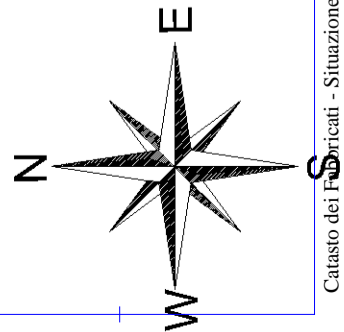

Allegato n. 4


Agenzia del Territorio
CATASTO FABBRICATI
Ufficio provinciale di
Treviso

Scheda n. 4
Scala 1: 200


Dichiarazione protocollo n. TV0051785 del 13/03/2012
Planimetria di u.i.u. in Comune di Montebelluna
Via Generale Fiorone civ.

Identificativi Catastali:
Sezione: C
Foglio: 2
Particella: 1006
Subalterno: 1


Compilata da:
Miglioranza Sergio
Iscritto all'albo:
Geometri
Prov. Treviso N. 2154

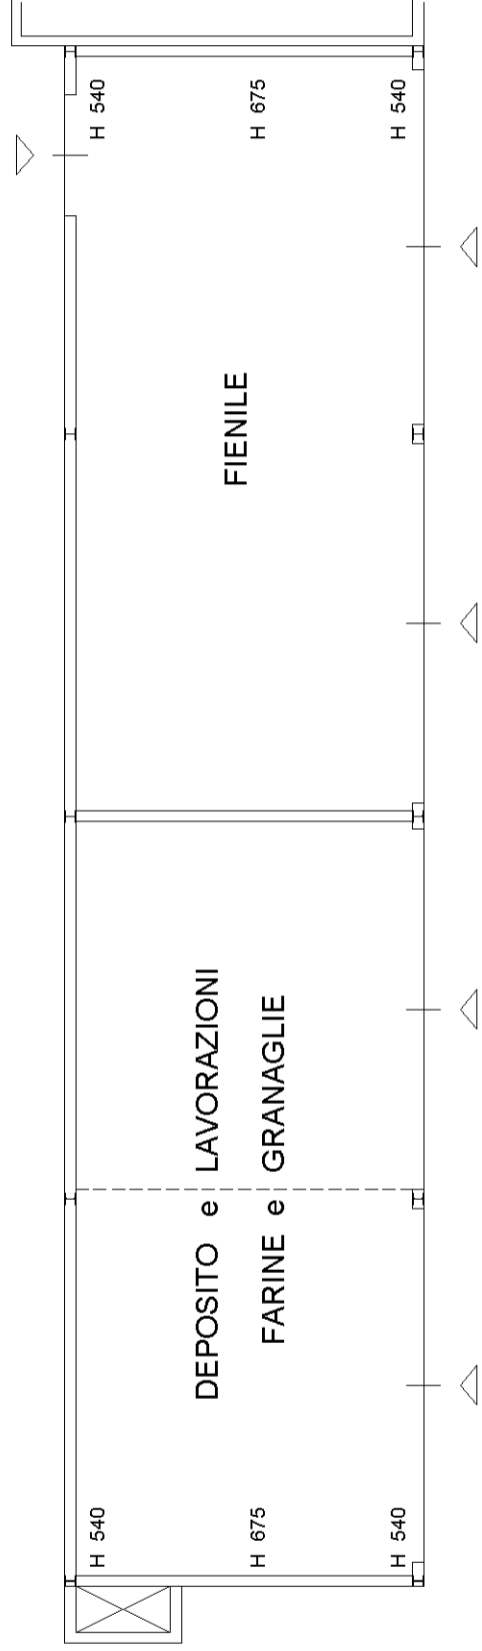

- PIANO TERRA -

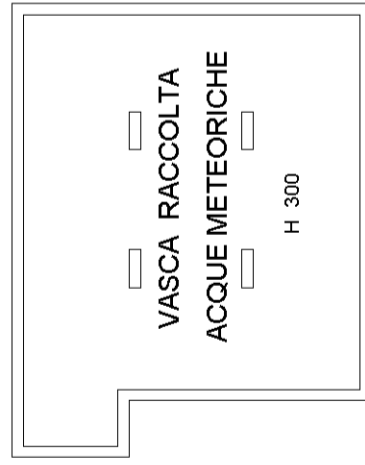

- PIANO INTERRATO -
H 300

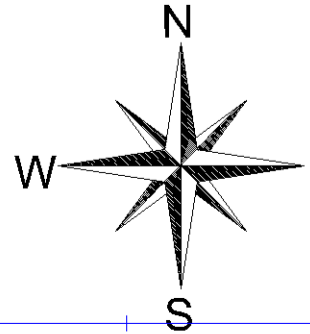

Allegato n. 4


Agenzia del Territorio
CATASTO FABBRICATI
Ufficio provinciale di
Treviso

Scheda n. 5
Scala 1: 200

Dichiarazione protocollo n. TV0051785 del 13/03/2012
Planimetria di u.i.u. in Comune di Montebelluna
Via Generale Fiorone civ.


Compilata da:
Miglioranza Sergio
Iscritto all'albo:
Geometri
Prov. Treviso N. 2154

Identificativi Catastali:
Sezione: C
Foglio: 2
Particella: 1006
Subalterno: 1

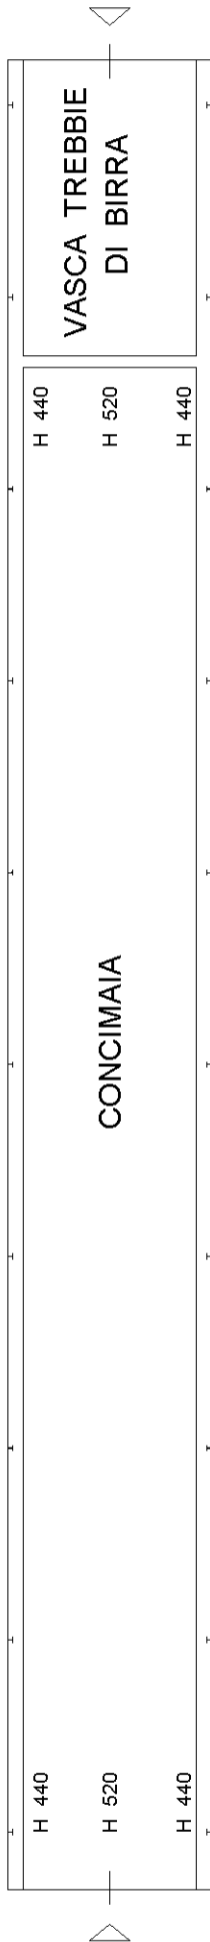

CONCIMAIA


- PIANO TERRA -

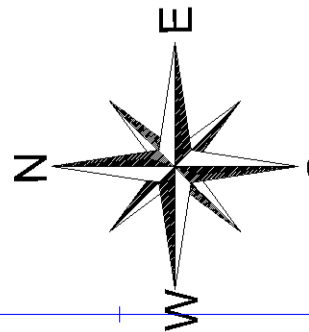

**Agenzia del Territorio
CATASTO FABBRICATI
Ufficio Provinciale di
Treviso**

Dichiarazione protocollo n. TV0051785 del 13/03/2012	
Planimetria di u.i.u. in Comune di Montebelluna	
Via Generale Fiorone civ.	
Identificativi Catastali:	Compilata da: Miglioranza Sergio
Sezione: C	Iscritto all'albo: Geometri
Foglio: 2	Prov. Treviso
Particella: 1006	N. 2154
Subalterno: 1	

Scheda n. 6 Scala 1:200

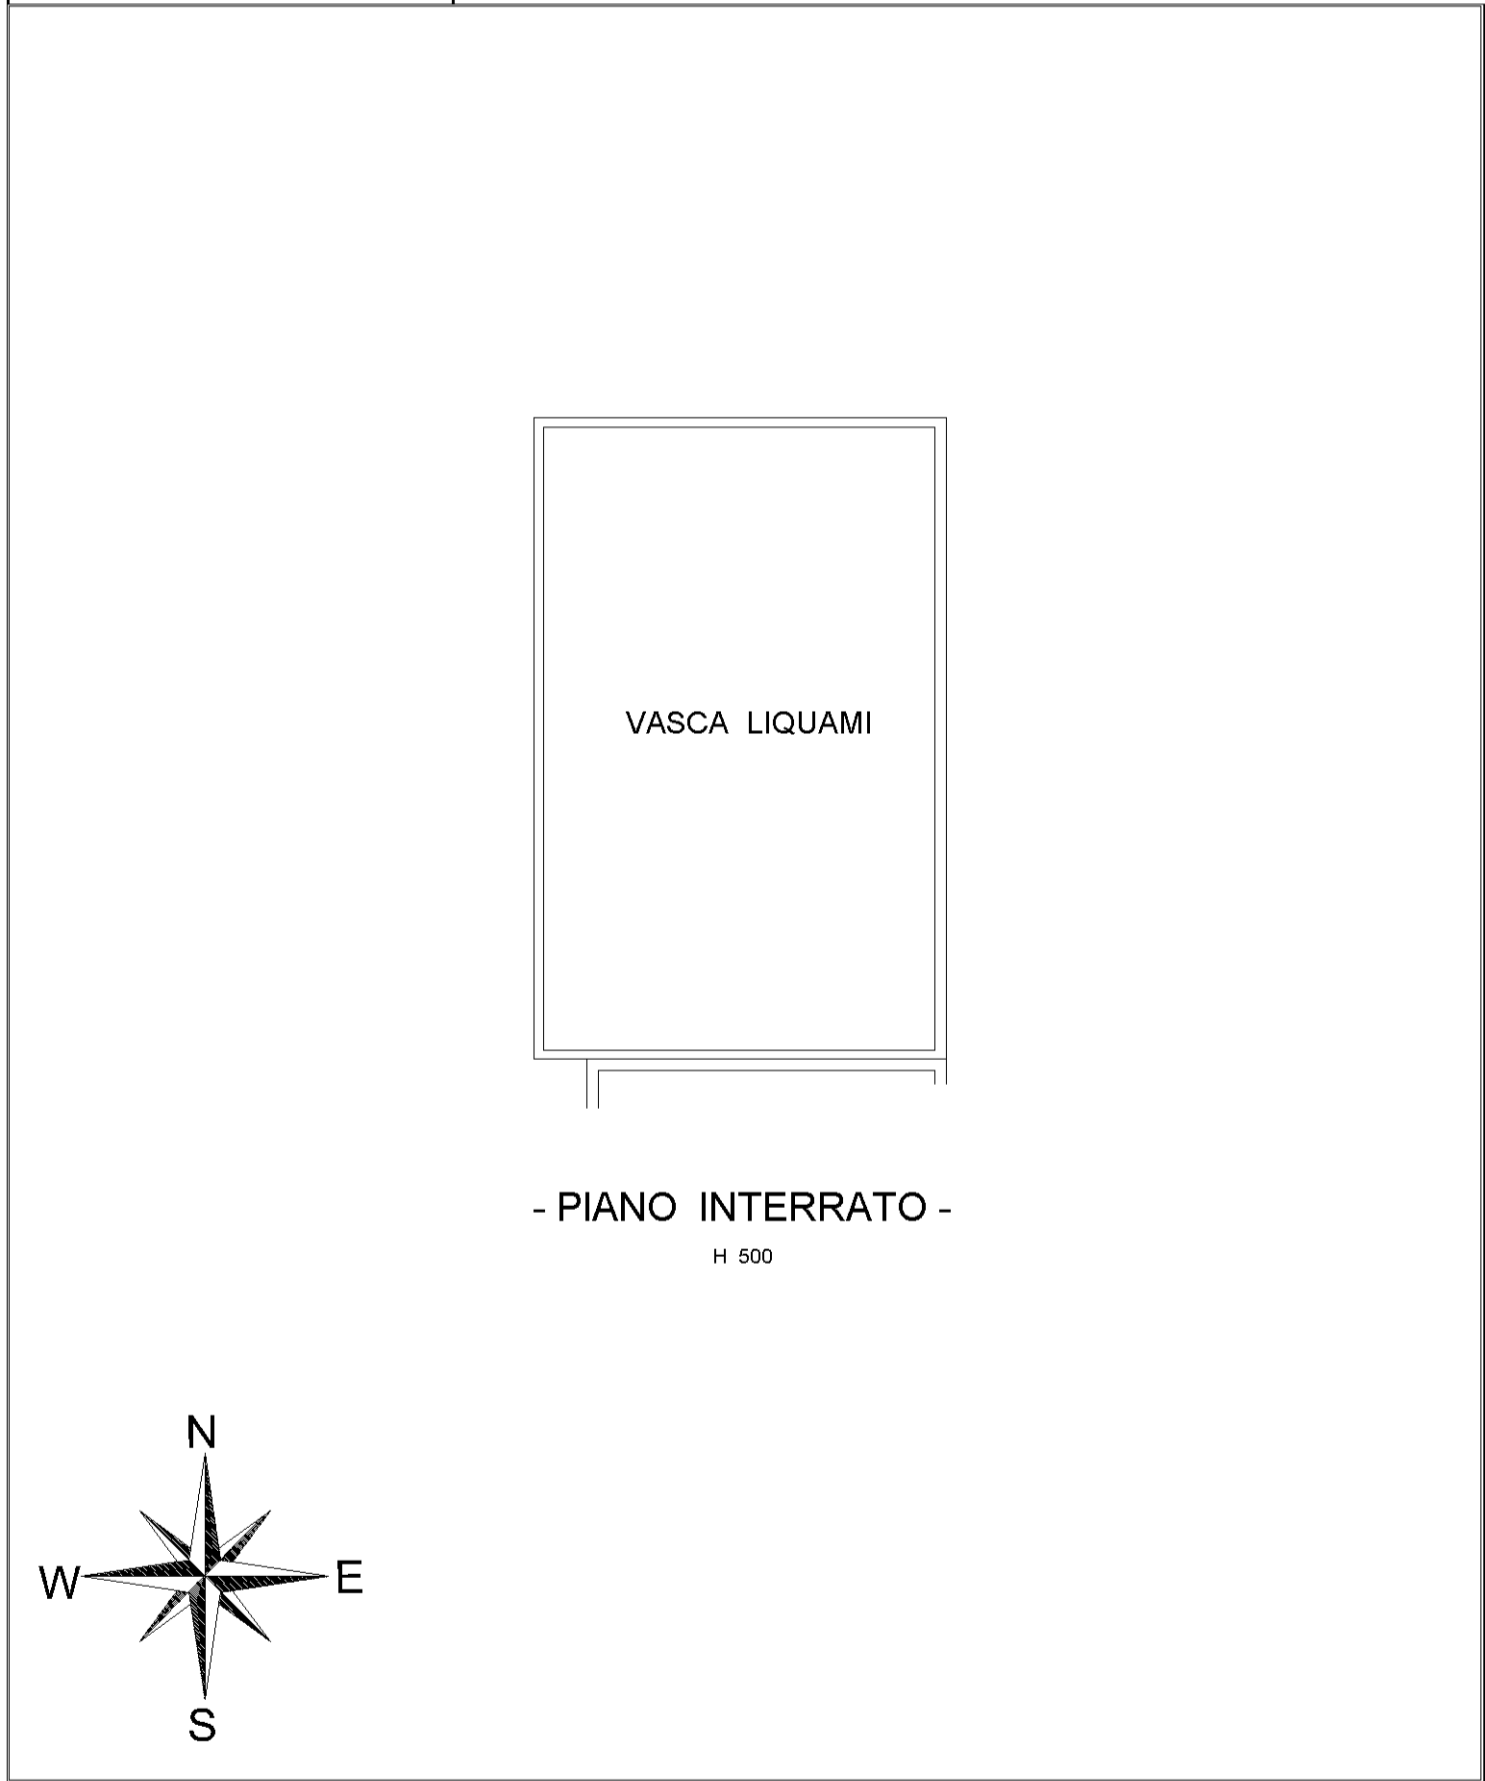

manu 01

Catasto dei Fabbricati - Situazione al 04/11/2022 - Comune di MONTEBELLUNA(F443) - < Sez. urbana C - Foglio 2 - Particella 1006 - Subalterno 1 >
VIA GENERALE FIORONE Piano S1-T - 1

**Agenzia del Territorio
CATASTO FABBRICATI
Ufficio Provinciale di
Treviso**

Dichiarazione protocollo n. TV0051785 del 13/03/2012	
Planimetria di u.i.u. in Comune di Montebelluna	
Via Generale Fiorone	civ.
Identificativi Catastali:	Compilata da: Miglioranza Sergio
Sezione: C	Iscritto all'albo: Geometri
Foglio: 2	Prov. Treviso
Particella: 1006	N. 2154
Subalterno: 1	

Scheda n. 7 Scala 1:500

