



N=2800

E=500

3-011-2021 9:19:59  
Prof. n. T3468/2021

Scala originale: 1:2000  
Dimensione cornice: 776.000 x 552.000 metri

Comune: MONTEBELLUNA  
Foglio: 40


I Particella: 174

Ultima planimetria in atti

Data presentazione: 22/09/1989 - Data: 03/10/2021 - n. T4739 - Richiedente: [redacted]  
Totale schede: 1 - Formato di acquisizione: A2(420x594) - Formato stampa richiesto: A4(210x297)

AREA COPERTA	MQ. 1520
AREA SCOPERTA	MQ. 2338
AREA OCCUPATA DALLA STRADA	MQ. 87
<b>TOTALE AREA M.M. 174</b>	<b>MQ. 3945</b>

REFERIMENTO TIPO MAPPALE N° 50104 DEL 05/09/89

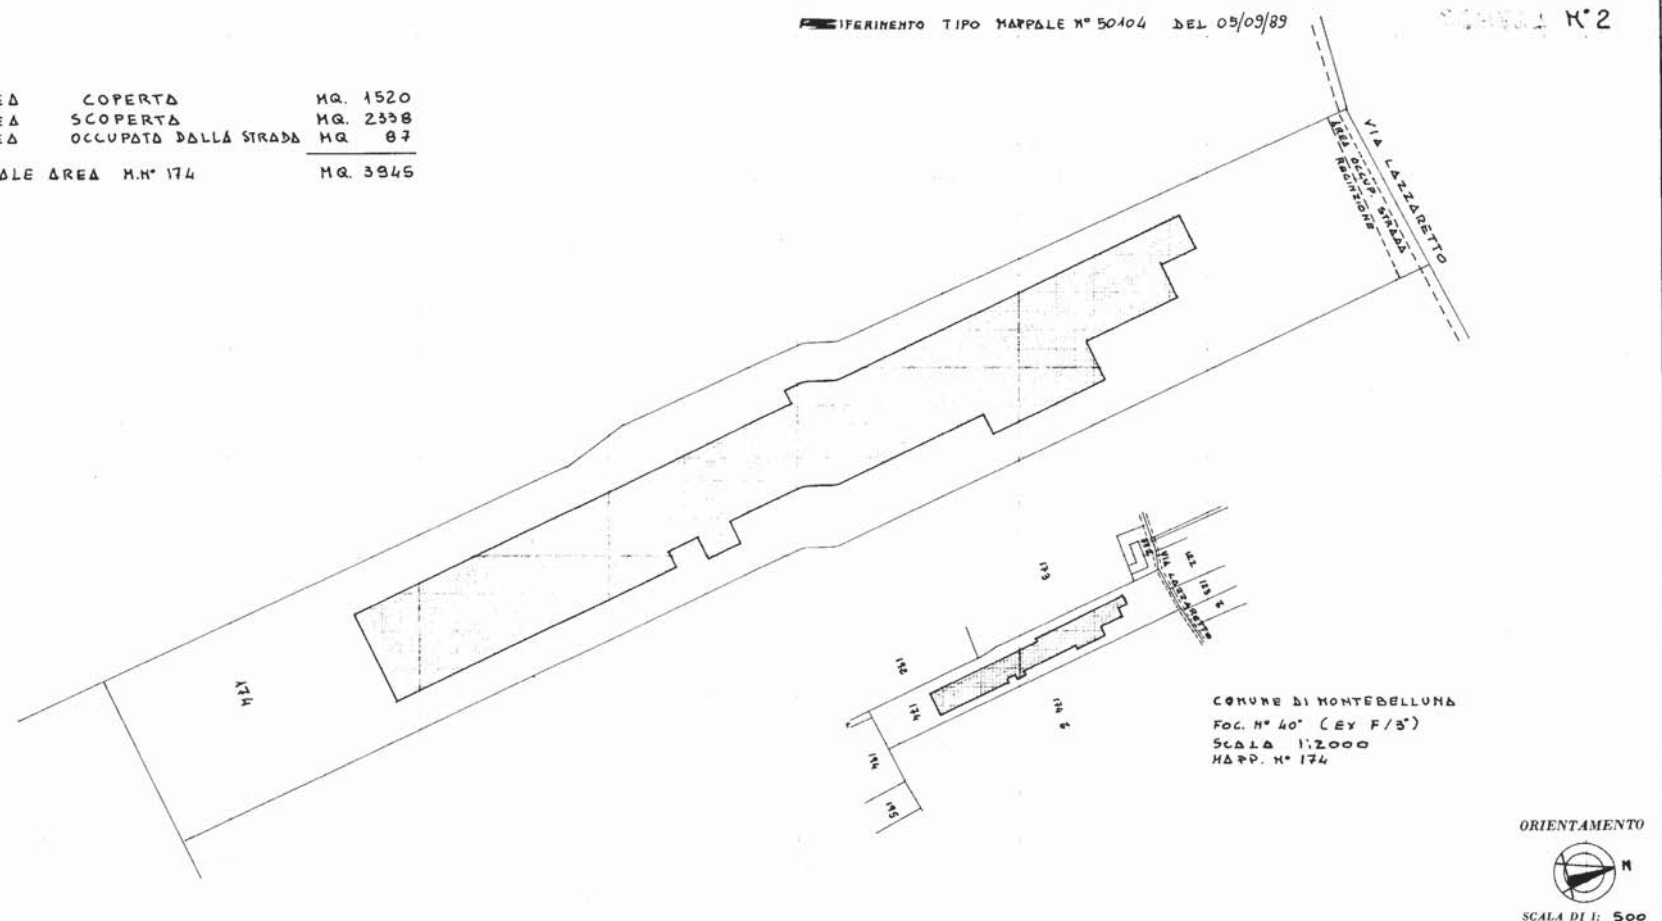

SPAZIO RISERVATO PER LE ANNOTAZIONI D'UFFICIO

DATA	1989	1989
PROT. N°	19809	19809A

Compilata dal GEOMETRA  
(Titolo, nome e cognome del tecnico)  
VALERIO CADERLOTTO

Esritto all'Albo dei GEOMETRI  
della Provincia di TREVISO


DATA 12.09.89

Firma: Valerio Caderlotto

MOD. 400  
 MINISTERO DELLE FINANZE  
 DIREZIONE GENERALE DEL CATASTO E DEI SERVIZI TECNICI ERARIALI  
**NUOVO CATASTO EDILIZIO URBANO**  
IN DICEMBRE-LEGGE 12 APRILE 1984, N. 363  
 F. Planimetria dell'immobile situato nel Comune di MONTEBELLUNA Via LAZZARETTO  
 A. [redacted] legata alla dichiarazione presentata all'Ufficio Tecnico Erariale di TREVISO

Mod. A (Nuovo Catasto Edilizio Urbano)  
 Lire 200

RIPERIMENTO TIPO NAZIONALE N° 50404 DEL 05/09/89  
 N° 1

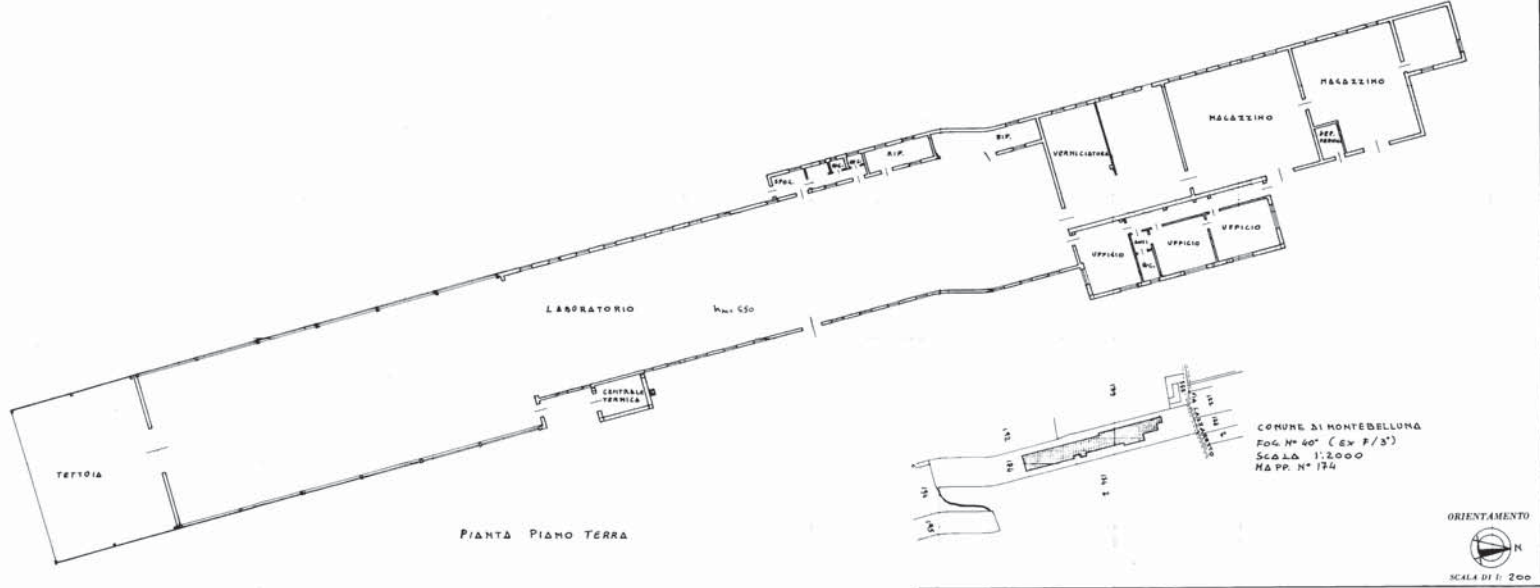

SPAZIO RISERVATO PER LE ANNOTAZIONI D'UFFICIO  
 COMPILATO DAL GEOMETRA  
 VALERIO CABERLOTTO  
 Iscritto all'Albo dei GEOMETRI  
 della Provincia di TREVISO  
 DATA 12.09.89  
 Firma: Valerio

DATA 1989  
 PROT. N° 19808A

Ultima planimetria in atti

Data presentazione: 22/09/1989 - Data: 03/10/2021 - n. T4736 - Richiedente: [redacted]  
Totale schede: 1 - Formato di acquisizione: fuori standard (594X788) - Formato stampa richiesto: A4(210x297)

10 metri