

MODULARIO
F. rip. rend. 487




MINISTERO DELLE FINANZE
DIPARTIMENTO DEL TERRITORIO
CATASTO EDILIZIO URBANO (RDL 13-4-1939, n. 652)

MOD. BN (CEU)

LIRE
500

Planimetria di u.i.u. in Comune di **ALTIVOLE** via **KENNEDY** civ. **30/7**

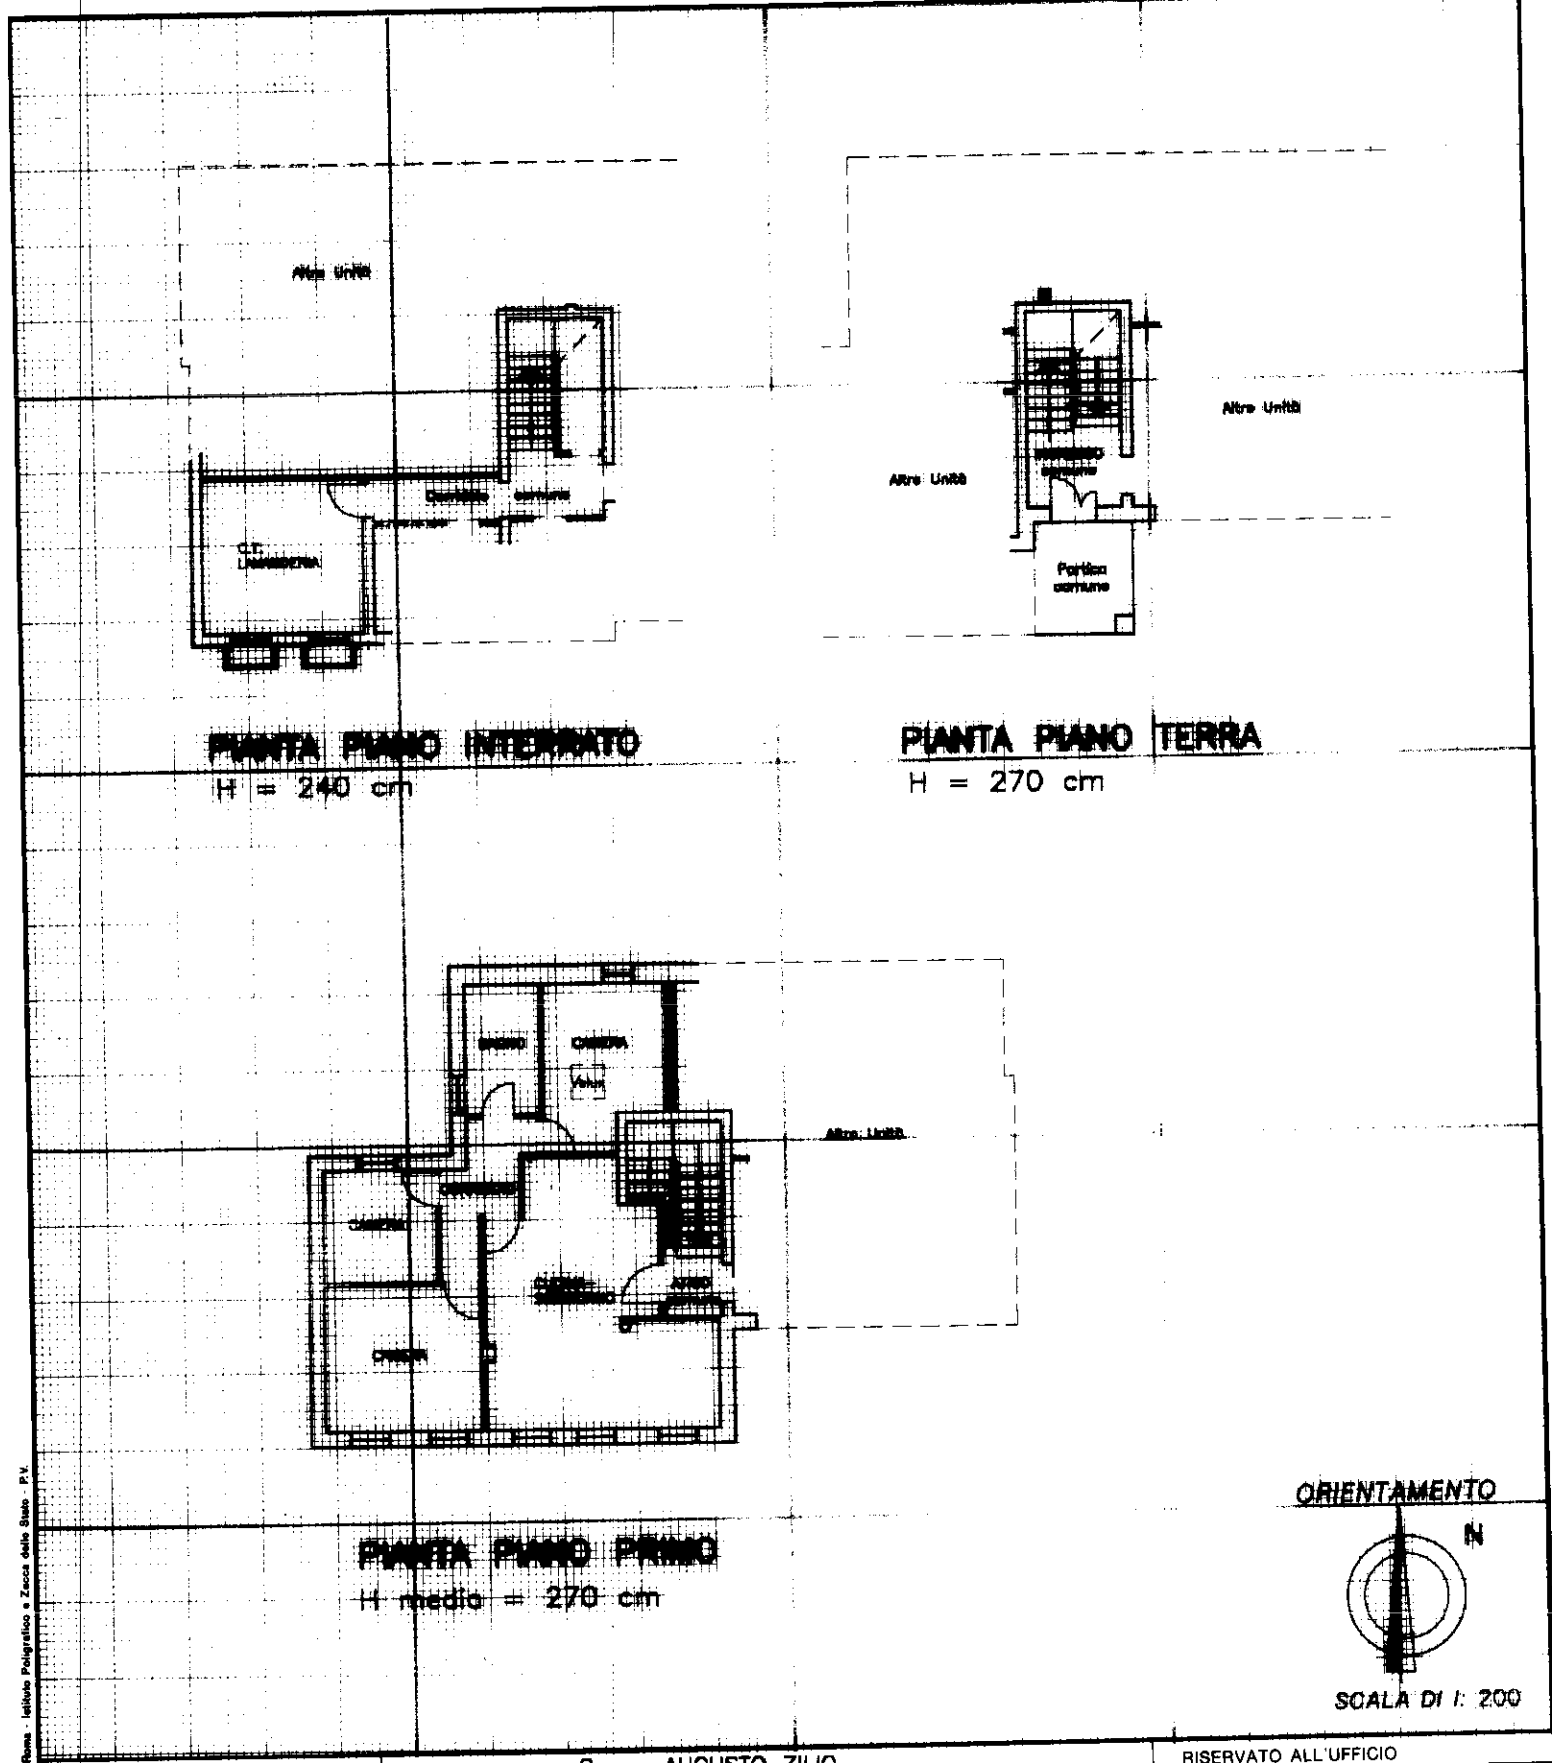

Roma - Istituto Poligrafico e Zecca dello Stato - P.V.

Dichiarazione di N.C.
 Denuncia di variazione
 Identificativi catastali
 F. C. 4
 n. 696 sub. 33

Compilata dal **Geom. AUGUSTO ZILIO**
 (Titolo, cognome e nome)
 Iscritto all'albo dei Geometri
 della provincia di **TREVISO** n. **2327**
 data **02/04/1999** Firma *[Firma]*



RISERVATO ALL'UFFICIO

MODULARIO
F. fig. rend. 487




MINISTERO DELLE FINANZE
DIPARTIMENTO DEL TERRITORIO
CATASTO EDILIZIO URBANO (RDL 13-4-1939, n. 652)

MOD. BN (CEU)

LIRE
500

Planimetria di u.i.u. in Comune di **ALTIVOLE** via **KENNEDY** civ. **30/7**

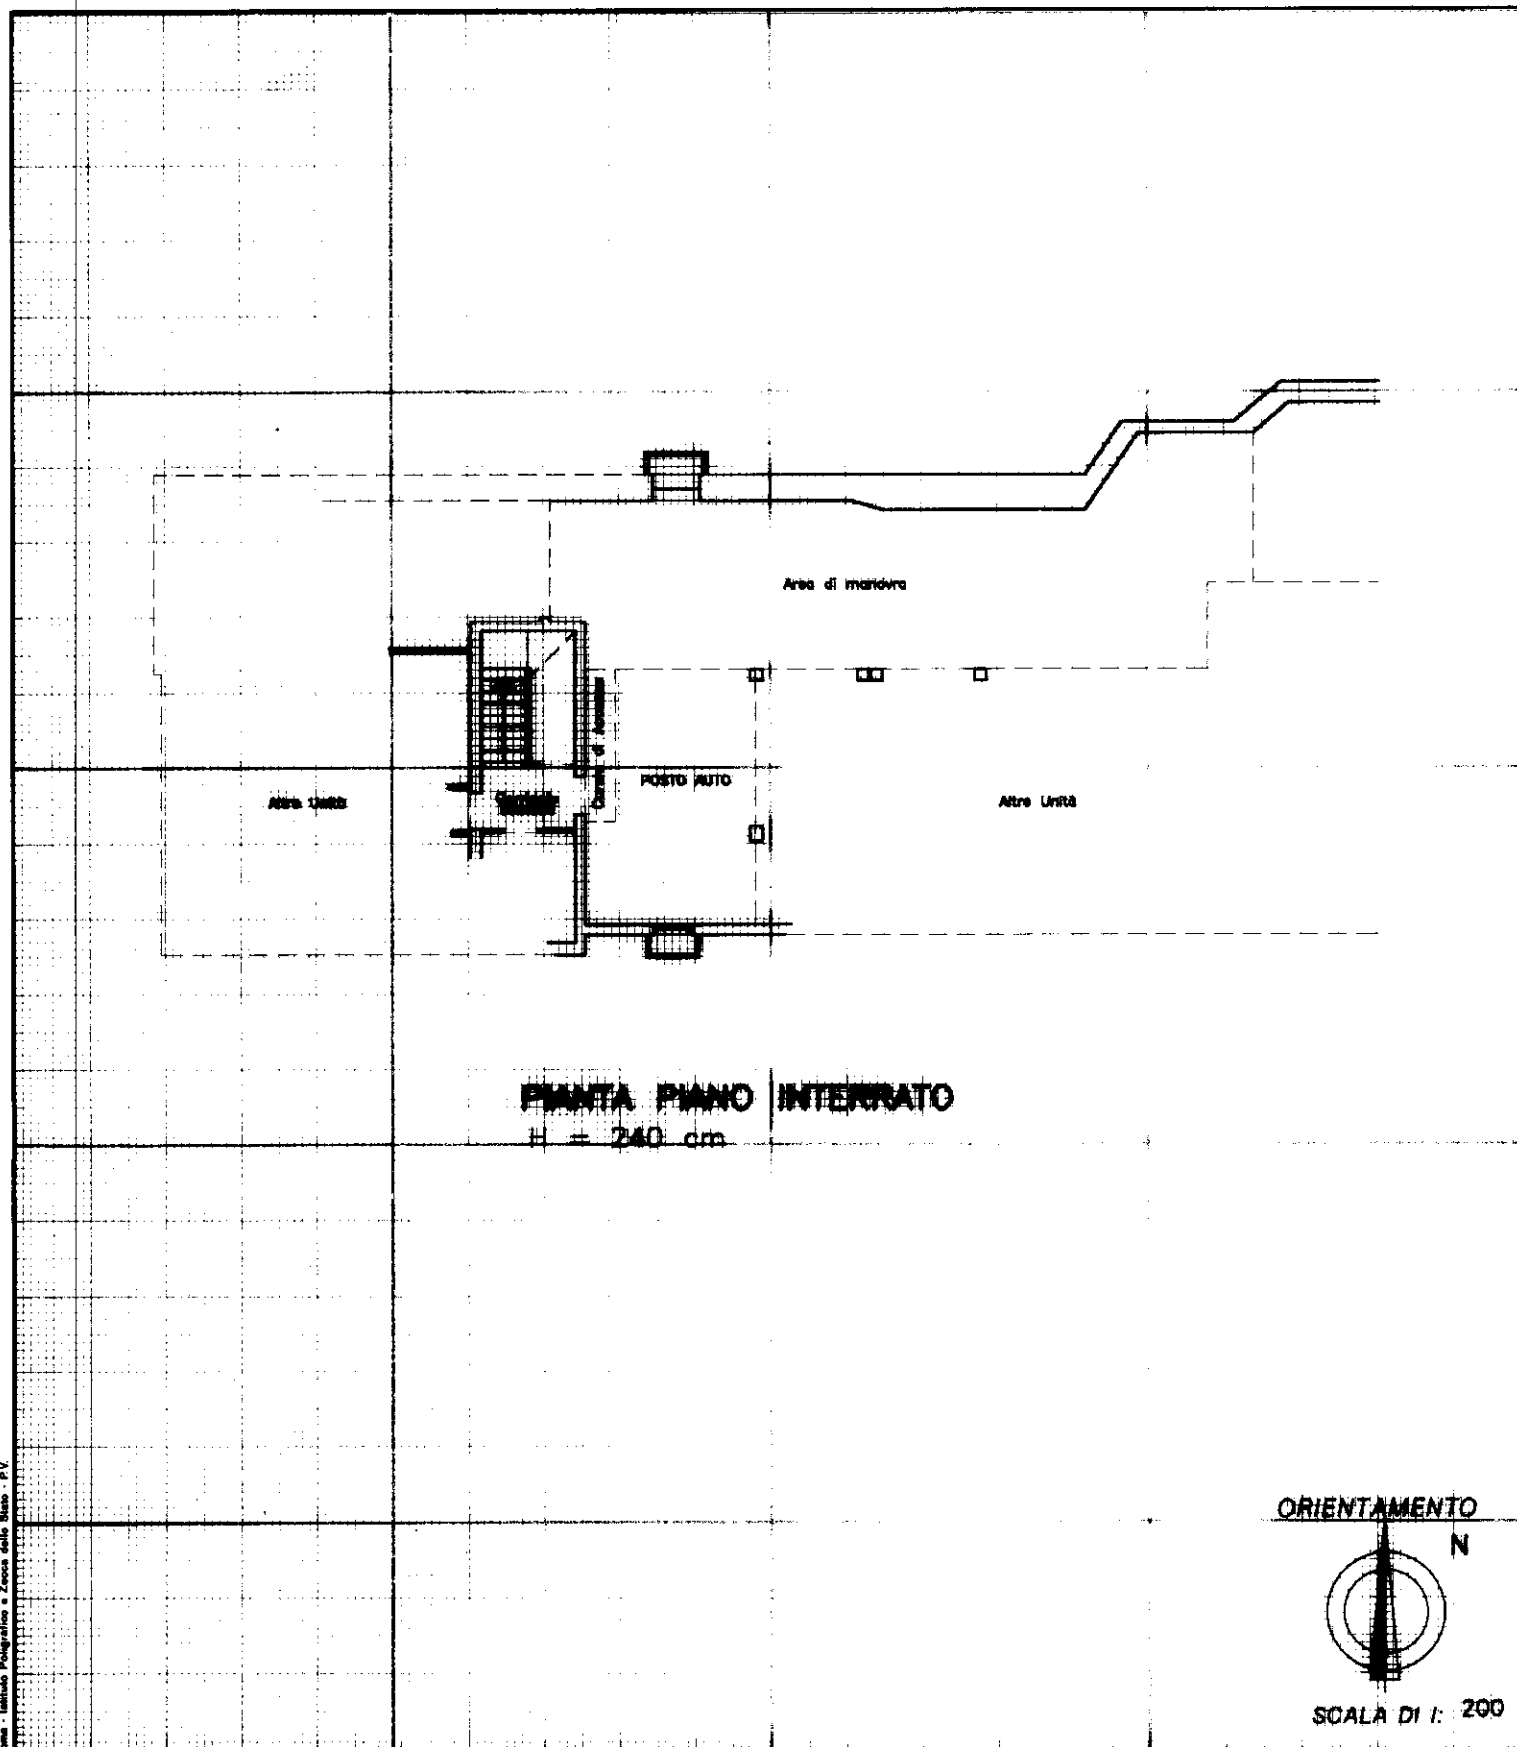

Nome - Istituto Poligrafico e Zecca dello Stato - P.V.

ORIENTAMENTO




SCALA DI 1: 200

Dichiarazione di N.C.
 Denuncia di variazione

Identificativi catastali
 F. **4**
 n. **696** sub. **35**

Compilata dal **Geom. AUGUSTO ZILIO**
 (Titolo, cognome e nome)

Iscritto all'albo dei Geometri
 della provincia di **TREVISO** n. **2327**
 data **02/04/1999** Firma *[Firma]*

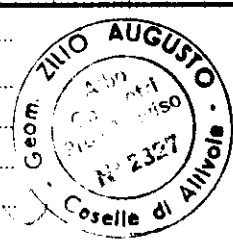

RISERVATO ALL'UFFICIO