

RICEVUTO IL
14 NOV. 2013
COMUNE DI PAESE

dott. arch. DOLORES BARRO
Borgo Mas, 19
31027 SPRESIANO (TV)
Tel.-fax 0422/887828 - 333/6176812
e-mail: archidolo@alice.it

ORDINE
degli
ARCHITETTI
PAESAGGISTI
CONSERVATORI
della provincia di
TREVISO
DOLORES
BARRO
n° 1233
sette sezione A
settore architettura
ARCHITETTO
Dolores Barro

COMUNE DI: PAESE - località Castagnole

RICHIESTA DI AUTORIZZAZIONE DI OCCUPAZIONE DI SUOLO MEDIANTE
DEPOSITO DI MATERIALI O ESPOSIZIONI DI MERCI A CIELO LIBERO

COMMITTENTE

OGGETTO: PLANIMETRIA STATO AUTORIZZATO E DI PROGETTO

DATA: 11/11/2013

SCALA: 1:200

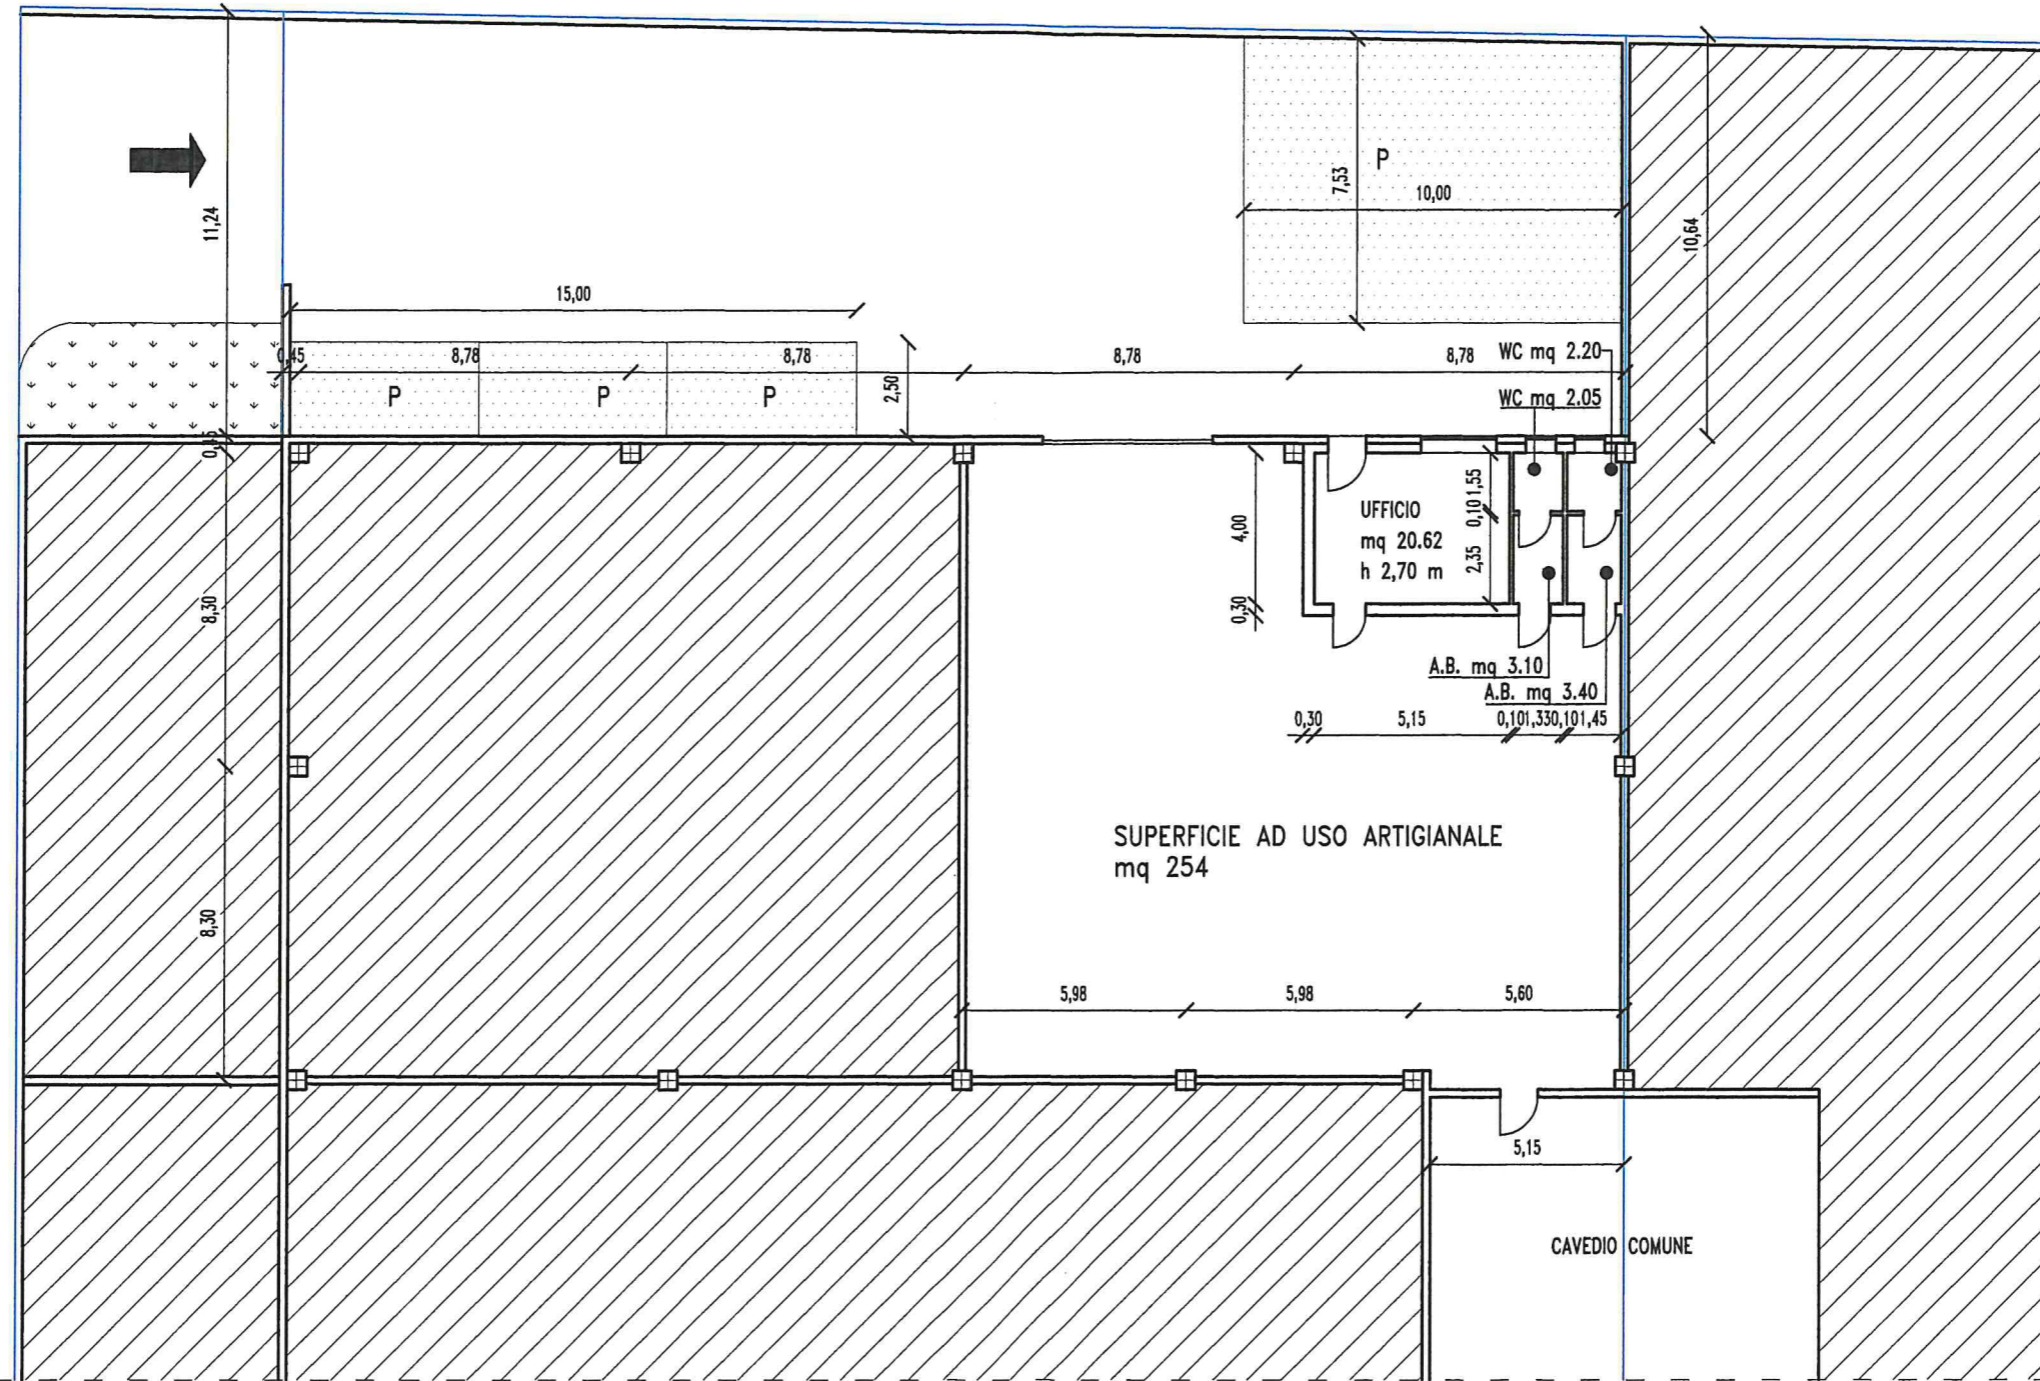
TAVOLE N°:



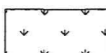
REVISIONE:

1 e 2

A termini di legge il presente elaborato non è riproducibile, anche parzialmente, senza autorizzazione scritta.

VICOLO NEGRELLI

 


-  SUPERFICIE AD USO PARCHEGGIO
-  ALTRA PROPRIETA'
-  AREA VERDE

— CONFINI DI PROPRIETA'

SUPERFICIE A PARCHEGGIO
 $10,00 \times 7,53 = 75,30 \text{ mq}$
 $15,00 \times 2,50 = 37,50 \text{ mq}$
 SUPERFICIE TOTALE = 112,80 mq

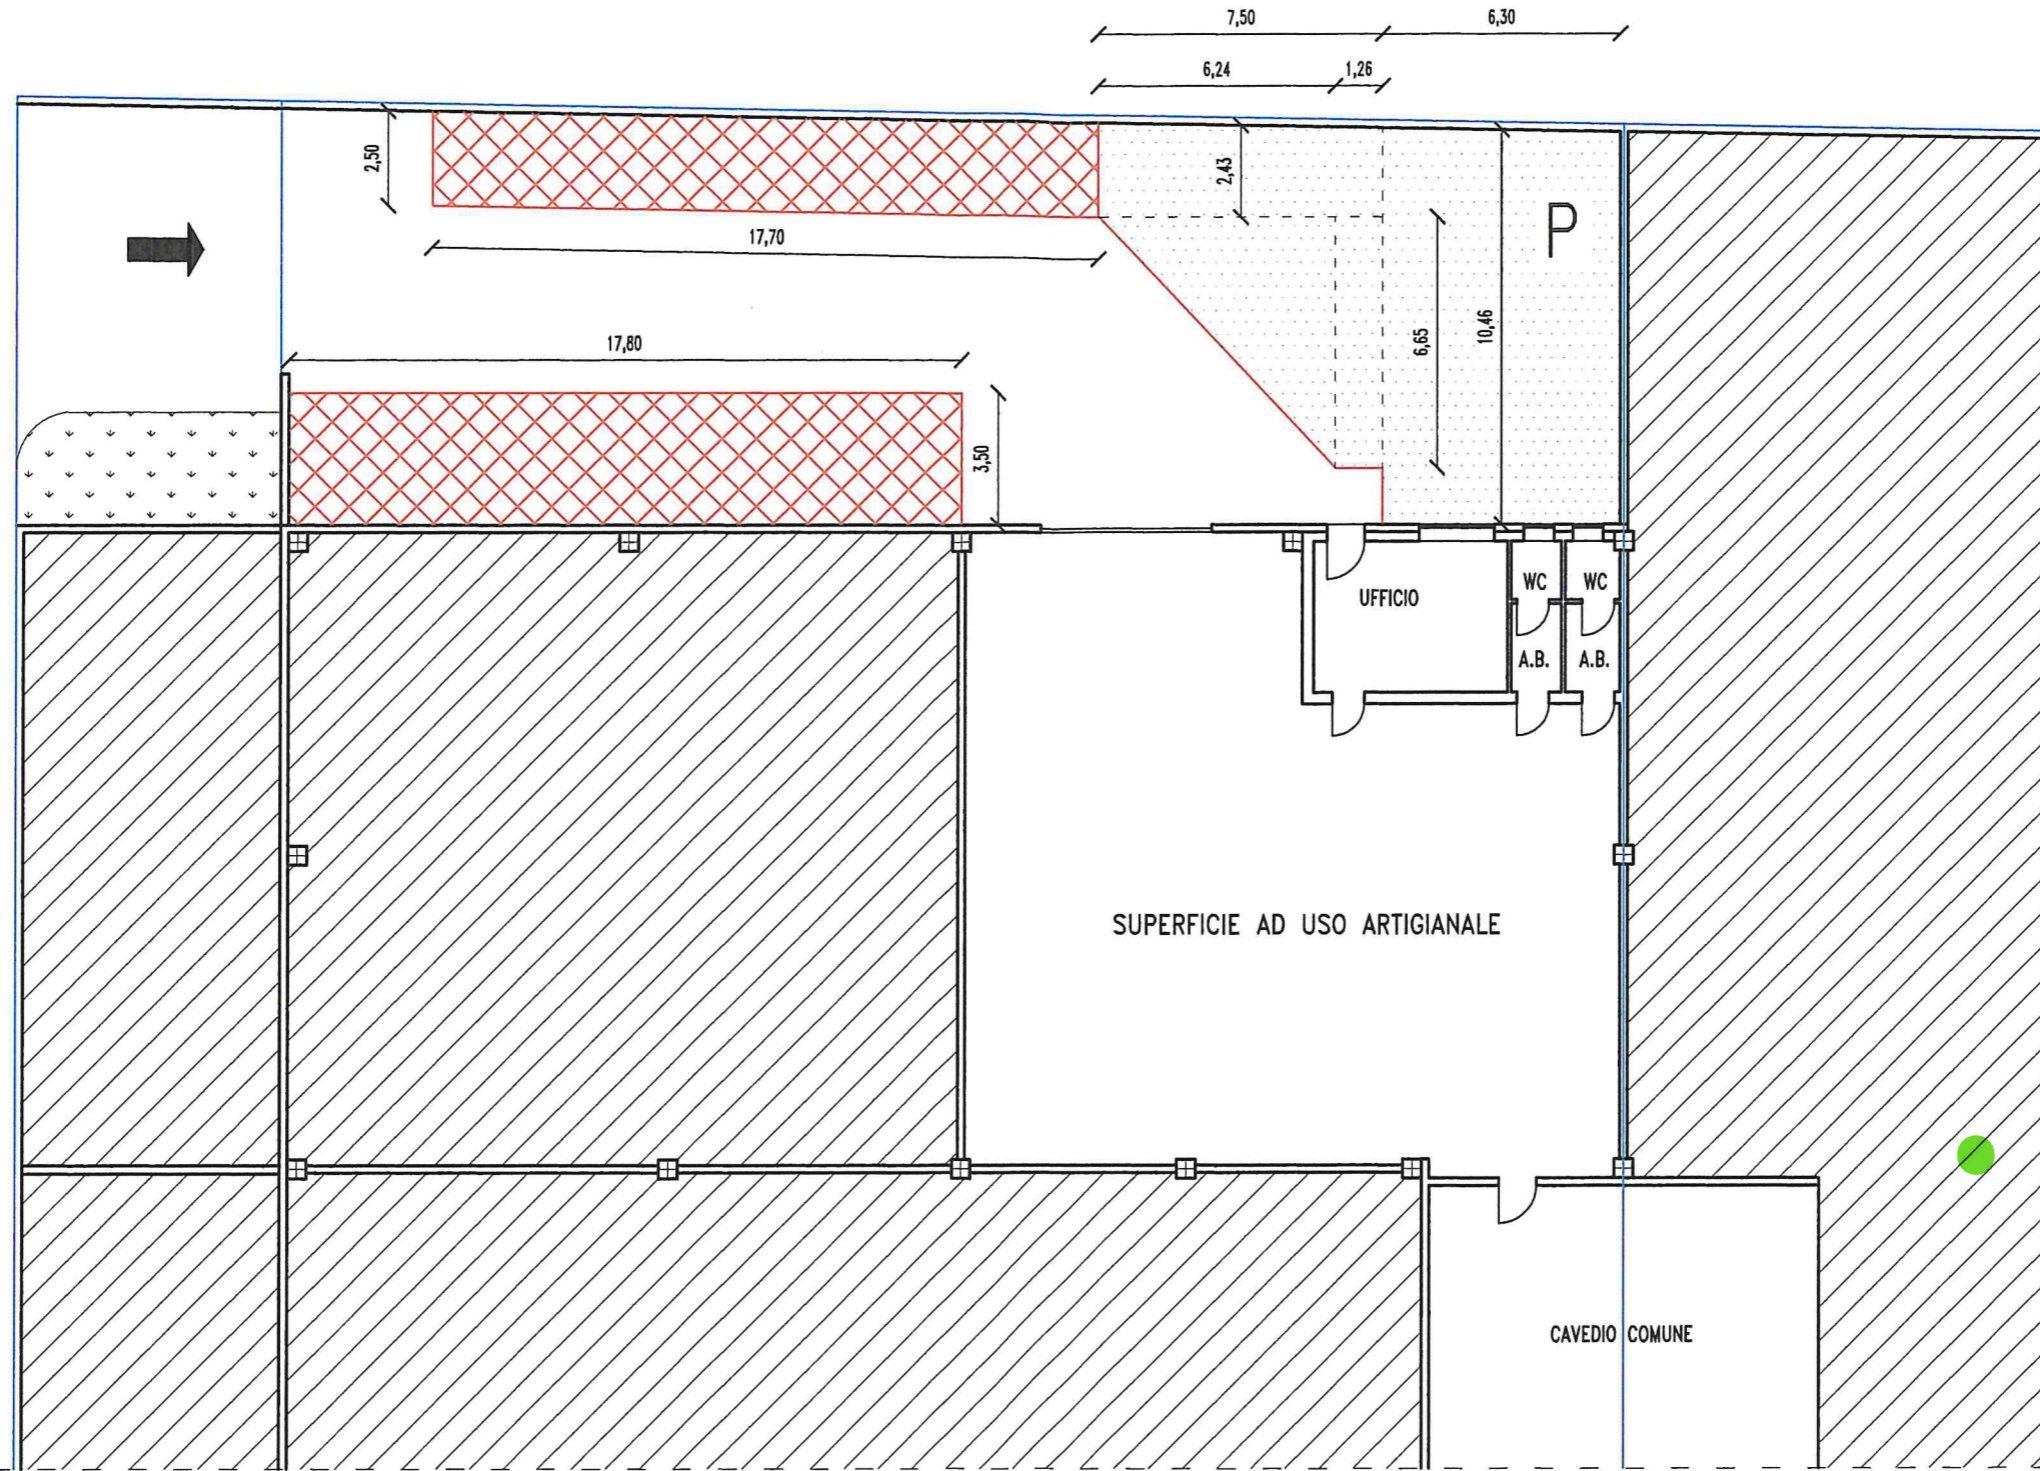
dott. arch. DOLORES BARRO
 Borgo Mas, 19 - 31027 SPRESIANO (TV) - Tel.-fax 0422/887828 - 333/6176812

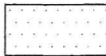

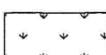
COMMITTENTE:




PLANIMETRIA STATO AUTORIZZATO

SCALA: TAV N°:
 1:200 1

VICOLO NEGRELLI



-  SUPERFICIE AD USO PARCHEGGIO
-  ALTRA PROPRIETA'
-  AREA VERDE

-  SUOLO DA OCCUPARE MEDIANTE DEPOSITO DI MATERIALI O ESPOSIZIONI DI MERCI A CIELO LIBERO
-  CONFINI DI PROPRIETA'

SUPERFICIE A PARCHEGGIO
 $2,43 \times 7,50 = 18,23 \text{ mq}$
 $6,65 \times 1,26 = 8,38 \text{ mq}$
 $6,24 \times 6,65/2 = 20,75 \text{ mq}$
 $6,30 \times 10,46 = 65,90 \text{ mq}$
 SUPERFICIE TOTALE = 113,26 mq