



N=500

E=200

1 Particella: 371

Scala originale: 1:2000
Dimensione cornice: 776.000 x 552.000 metri

Comune: (TV) MONTEBELLUNA
Foglio: 38

23-Feb-2023 16:21:38
Protocollo pratica T283849/2023




1 Particella: 371

Comune: MONTEBELLUNA
Foglio: 38

Scala originale: 1:2000
Dimensione cornice: 534.000 x 378.000 metri

20-Mar-2013 14:44
Prot. n. T198815/2013

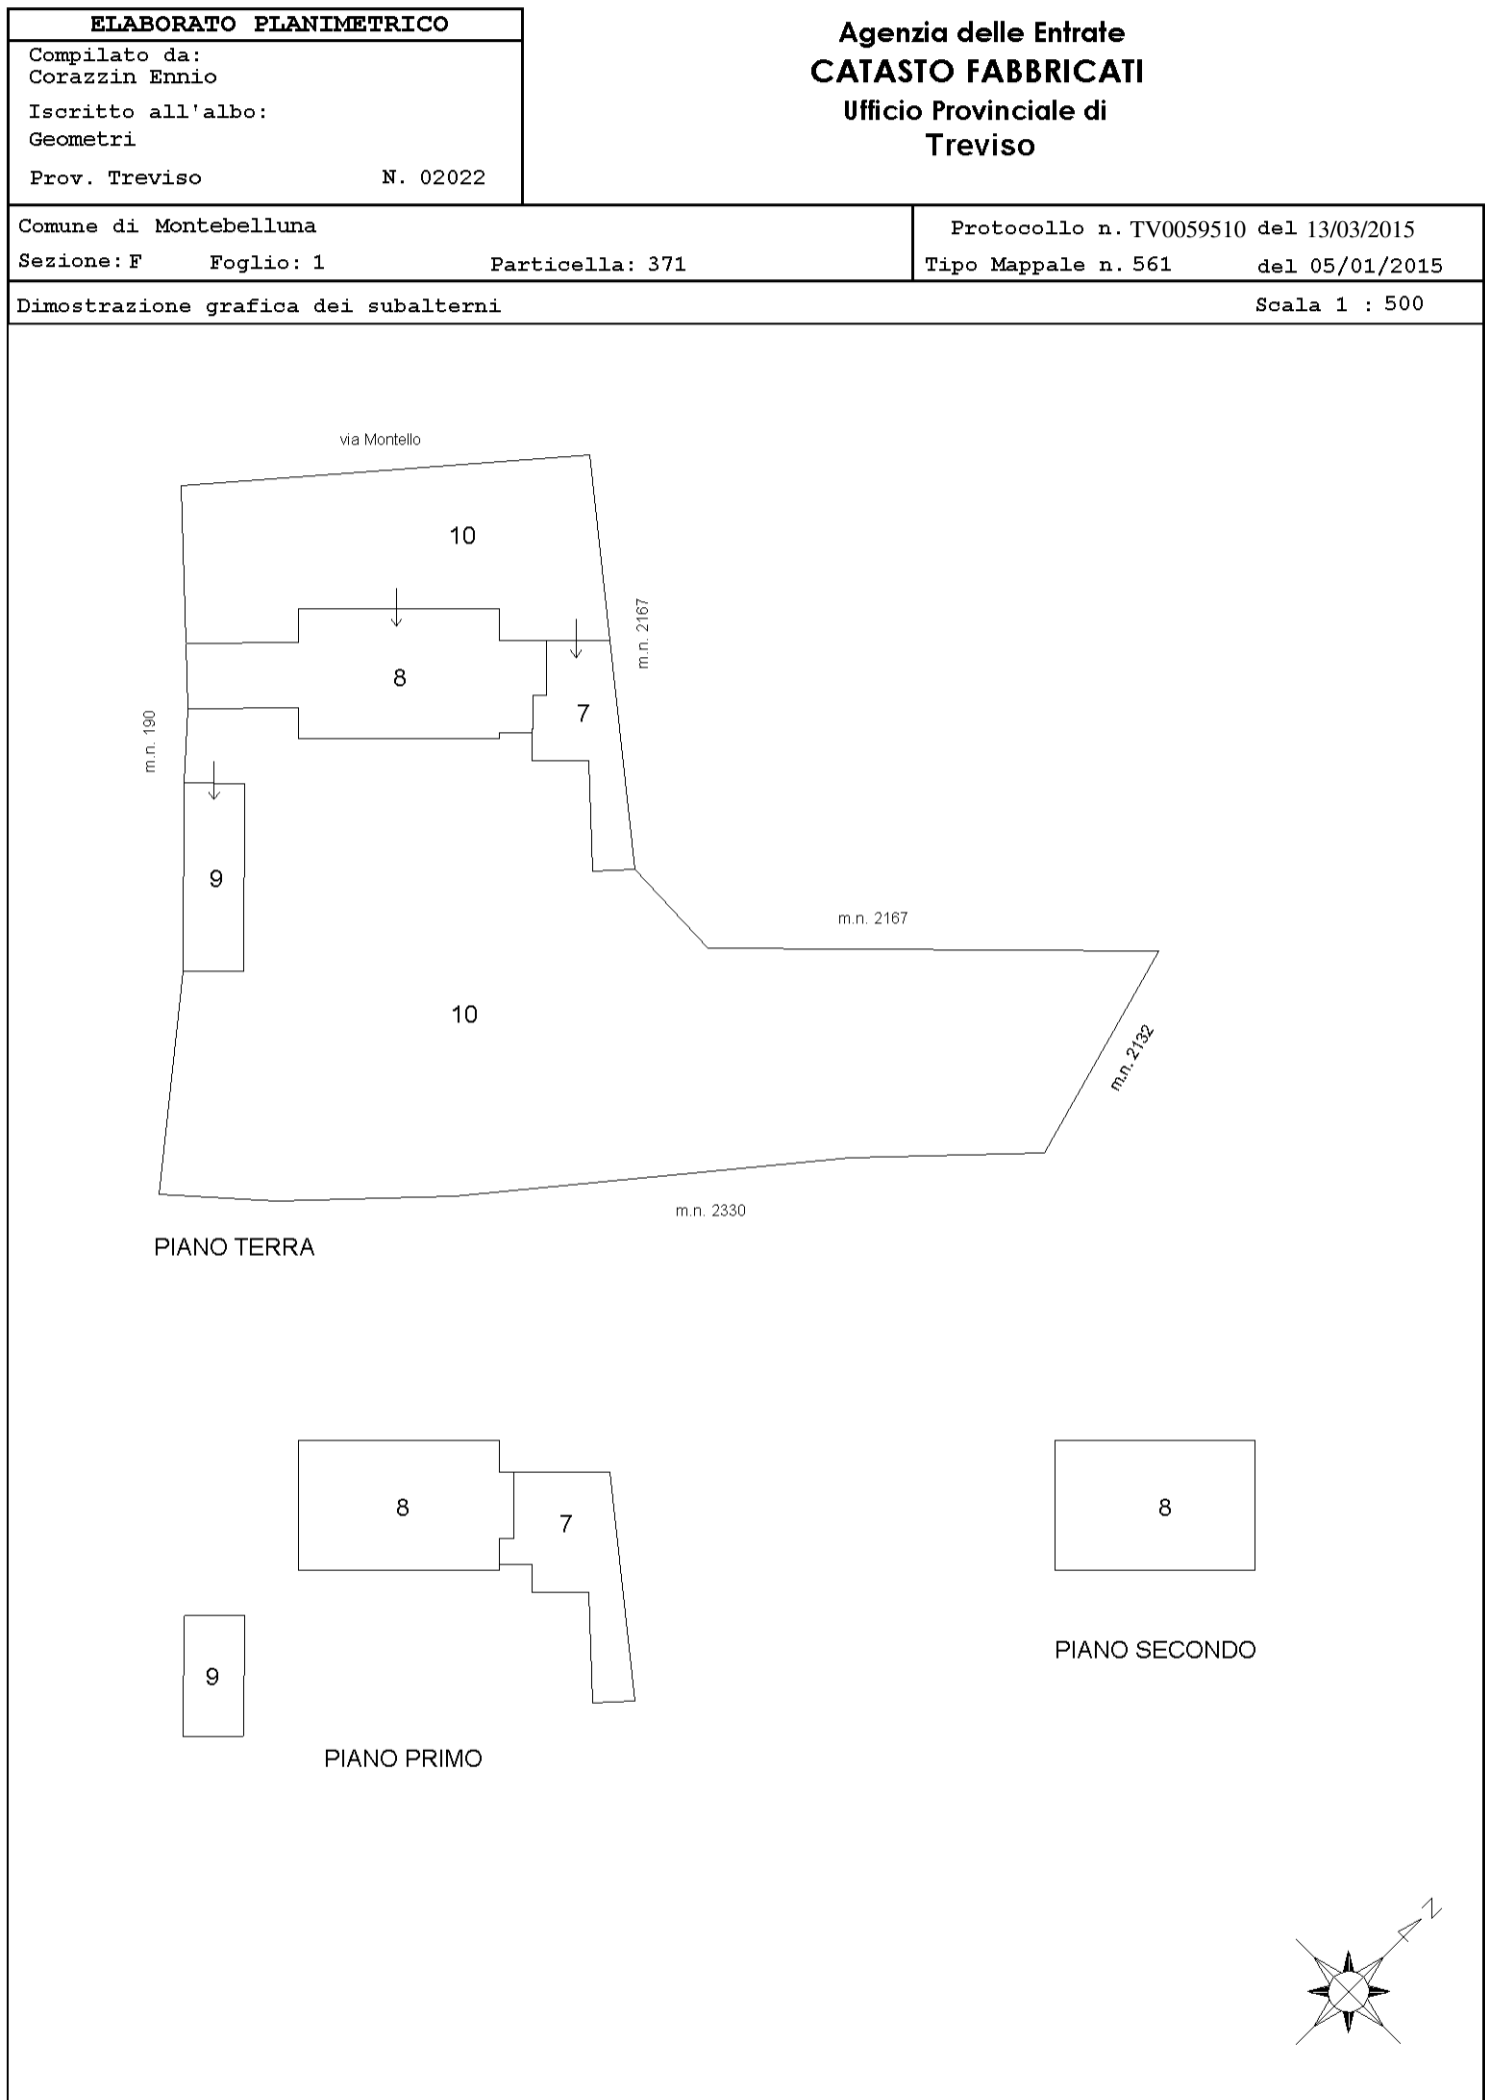

**Agenzia delle Entrate
CATASTO FABBRICATI
Ufficio Provinciale di
Treviso**

Dichiarazione protocollo n. TV0059510 del 13/03/2015

Planimetria di u.i.u. in Comune di Montebelluna

Via Montello

civ. 66

Identificativi Catastali:

Sezione: F
Foglio: 1
Particella: 371
Subalterno: 7


Compilata da:
Corazzin Ennio

Iscritto all'albo:
Geometri


Prov. Treviso

N. 02022


Scheda n. 1 Scala 1:200

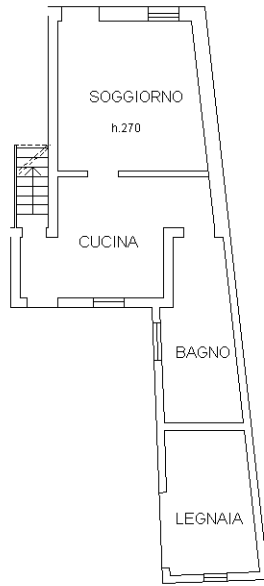

PIANO TERRA

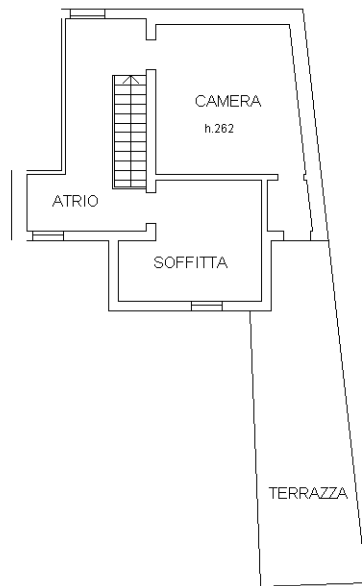

PIANO PRIMO

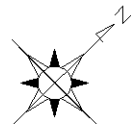

Ultima planimetria in atti

**Agenzia delle Entrate
CATASTO FABBRICATI
Ufficio Provinciale di
Treviso**

Dichiarazione protocollo n. TV0059510 del 13/03/2015	
Planimetria di u.i.u. in Comune di Montebelluna	
Via Montello	civ. 64
Identificativi Catastali:	
Sezione: F	Compilata da: Corazzin Ennio
Foglio: 1	Iscritto all'albo: Geometri
Particella: 371	Prov. Treviso
Subalterno: 8	N. 02022


Scheda n. 1 Scala 1:200




PIANO TERRA



PIANO PRIMO

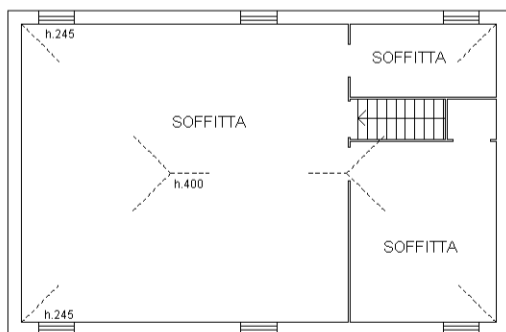

PIANO SECONDO

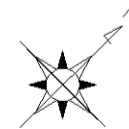

**Agenzia delle Entrate
CATASTO FABBRICATI
Ufficio Provinciale di
Treviso**

Dichiarazione protocollo n. TV0059510 del 13/03/2015

Planimetria di u.i.u. in Comune di Montebelluna

Via Montello

civ. 64

Identificativi Catastali:

Sezione: F
Foglio: 1
Particella: 371
Subalterno: 9

Compilata da:
Corazzin Ennio

Iscritto all'albo:
Geometri

Prov. Treviso

N. 02022


Scheda n. 1 Scala 1:200



PIANO TERRA



PIANO PRIMO

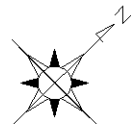

Ultima planimetria in atti