

ALTO 6x

MODULARIO  
F. Catasto 214




MINISTERO DELLE FINANZE  
DIPARTIMENTO DEL TERRITORIO  
**CATASTO EDILIZIO URBANO** (RDL 13-4-1939, N. 652)

MOD. BN (CEU)

Planimetria di u.i.u. in Comune di CASTELLO DI GODEGO Via VIOTTOLO CA' LEONCINO

civ

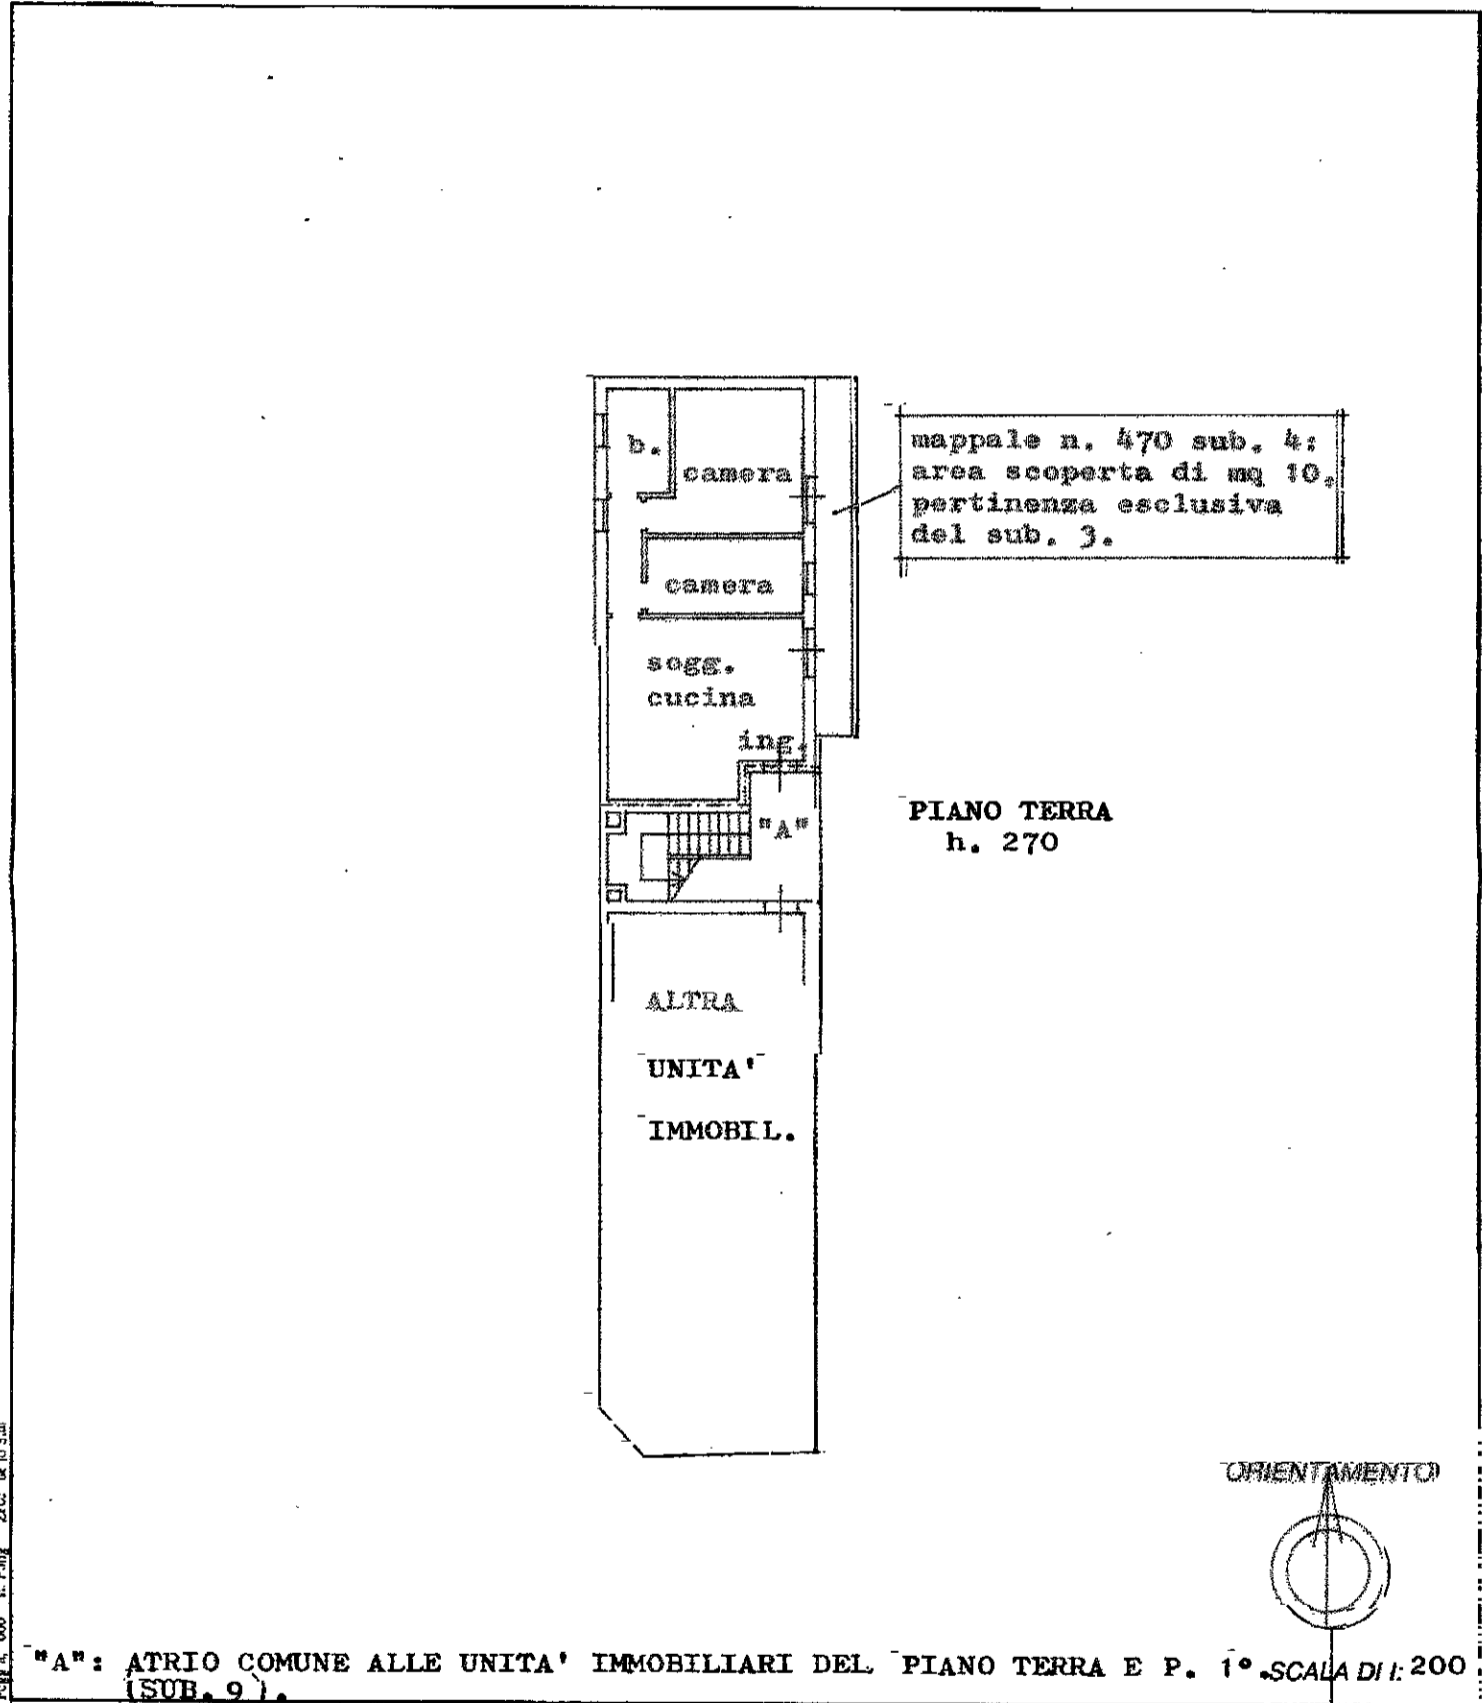

Foglio n. 000 s. P. 102 Z. 102

"A": ATRIO COMUNE ALLE UNITA' IMMOBILIARI DEL PIANO TERRA E P. 1° SCALA DI 1:200 (SUB. 9).

Dichiarazione di N.C.  
Denuncia di variazione

Identificativi catastal.  
F. n. 470 sub. 3  
n. 14

Compilata dal l'arch. LAZZARI MASSIMO  
(Titolo, cognome e nome)

iscritto all'albo de GLI ARCHITETTI  
della provincia di TREVISO n. 788  
data 21.3.01 Firma Massimo Lazzari



RISERVATO ALL'UFFICIO

MODULARIO  
F. Catasto 214



MINISTERO DELLE FINANZE  
DIPARTIMENTO DEL TERRITORIO

MOD. BN (CEU)

**CATASTO EDILIZIO URBANO** (RDL 13-4-1939, N. 652)


Planimetria di u.i.u. in Comune di CASTELLO DI G. via VIOTTOLO CA' LEONCINO civ

|  |  |       |        |
|--|--|-------|--------|
|  |  | POSTO | ALTRA  |
|  |  | AUTO  | UNITA' |
|  |  | mq29  | IMMOB. |


A L T R E

U N I T A'

I M M O B.

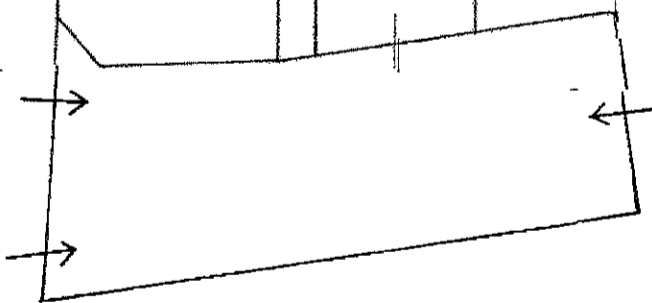

ORIENTAMENTO

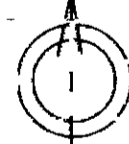

SCALA DI 1: 200

Dichiarazione di N.C.   
Denuncia di variazione

Compiata dal l'arch. LAZZARI MASSIMO  
(Titolo, cognome e nome)

RISERVATO ALL'UFFICIO

Identificativi catastali  
F. 1  
n. 470 sub. 1.1

Iscritto all'albo de GLI ARCHITETTI  
della provincia di TREVISO n. 788  
dati 21.3.01 Firma Massimo Lazzari



MODULARIO  
F. - Catasto - 431




MINISTERO DELLE FINANZE  
DIPARTIMENTO DEL TERRITORIO

Mod. EP/1 CEU

Ufficio Tecnico Erariale di **TREVISO**

**ELABORATO PLANIMETRICO**


Pag. n. **2** di **2**

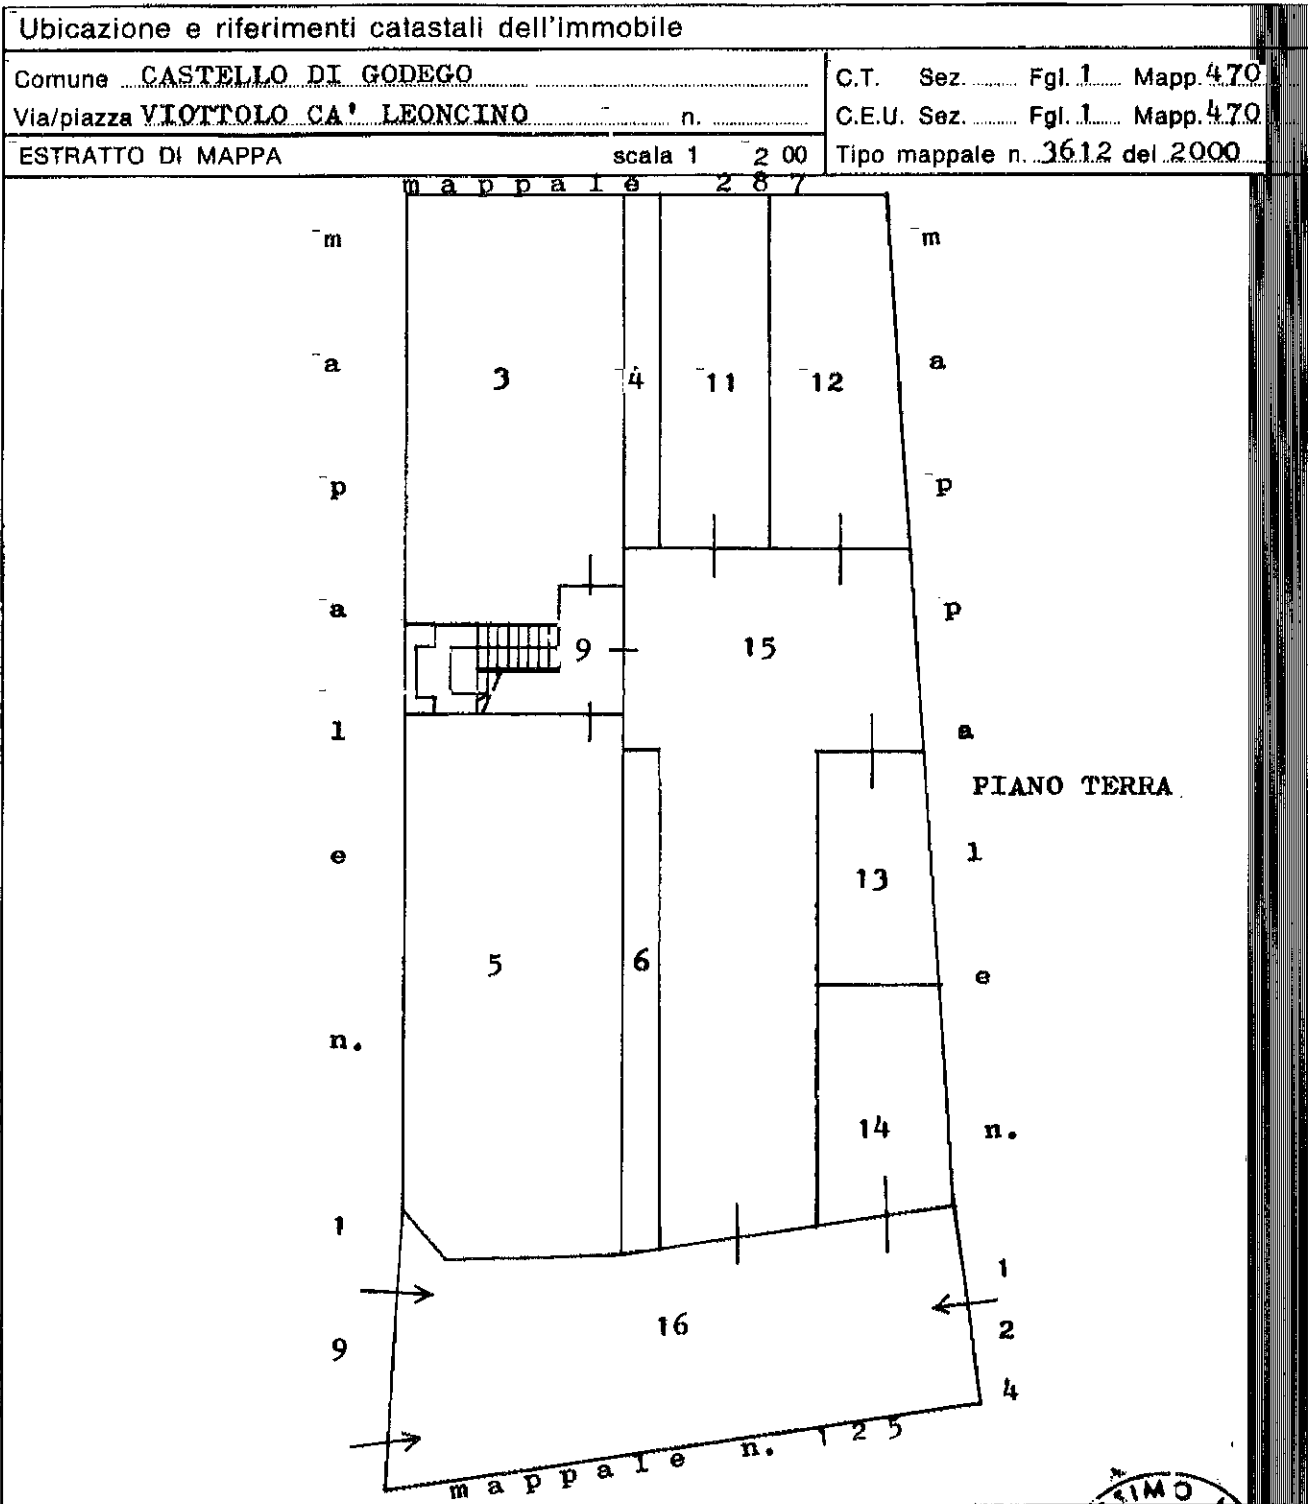

|  |   |                    |
|--|---|--------------------|
| <b>Riservato all'Ufficio Tecnico Erariale</b>  | L'operatore   | <br>firma e timbro |
| Protocollo .....<br>Sostituisce il presente mod. EP/1 prot. n. ....<br>Data presentazione: 09/05/2001 - Data: 02/11/2023 - n. T206132 - Richiedente: Telematico<br>Totale schede: 5 Annullato e sostituito dal mod. EP/1 prot. n. .... | Firmato Da: FILIPPIN ITALO Emesso Da: ARUBAPEC S.P.A. NG CA 3 Serial#: 72ea91efd399e1ac2c6837e3671b68da |                    |

Elaborato Planimetrico - Catasto dei Fabbricati - Situazione al 02/11/2023 - Comune di CASTELLO DI GODEGO(C190) - < Foglio 1 Particella 470 >

Firmato Da: FILIPPIN ITALO Emesso Da: ARUBAPEC S.P.A. NG CA 3 Serial#: 72ea91efd399e1ac2c6837e3671b68da

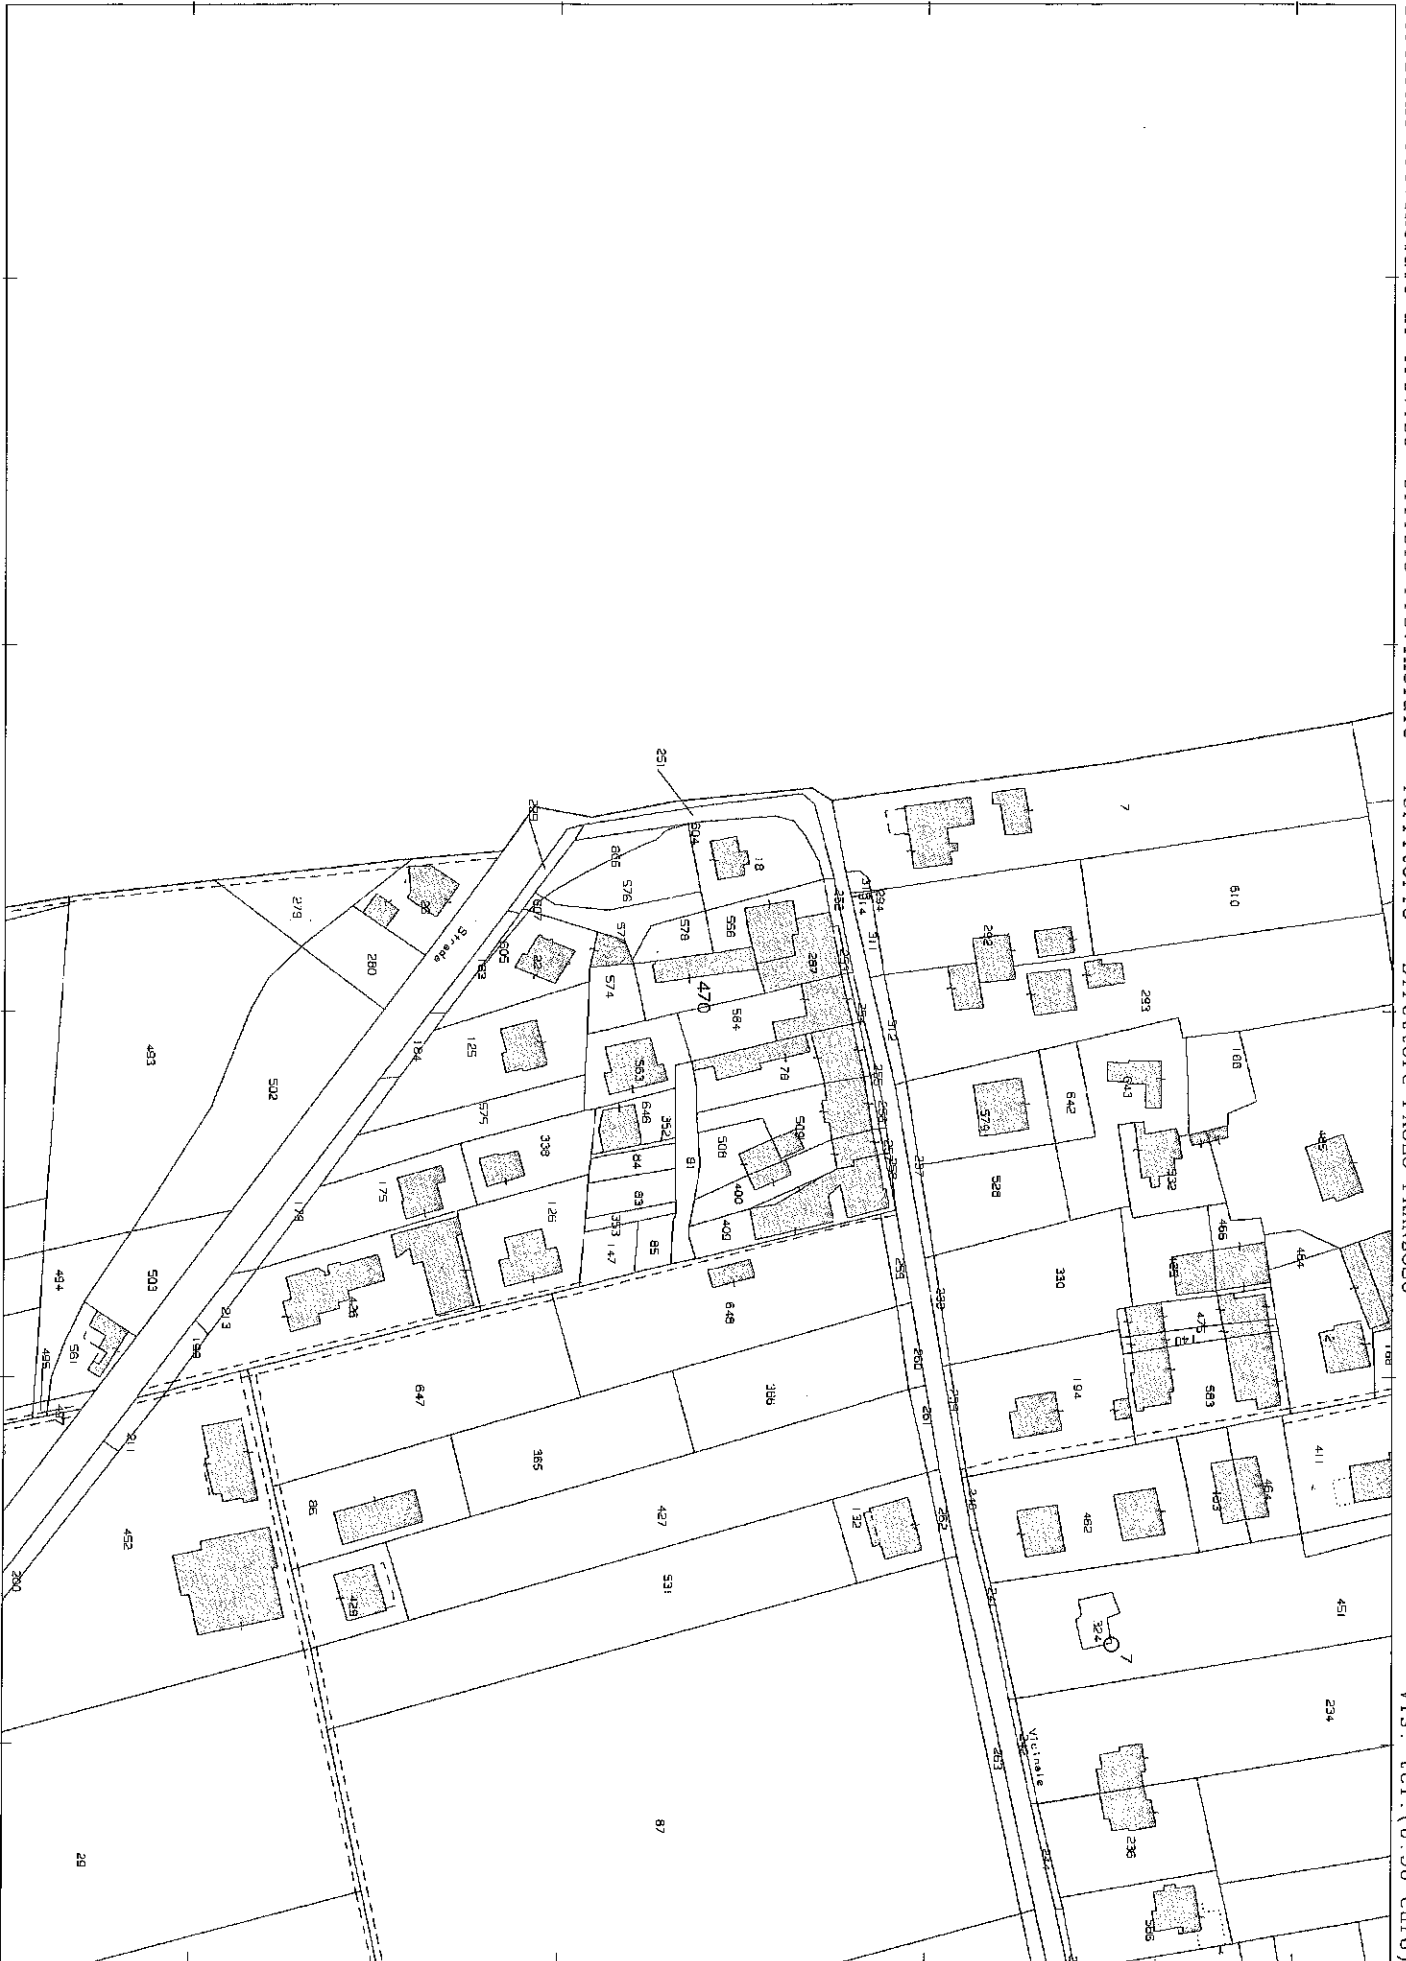

Firmato Da: MELCHIORI ISABELLA Emesso Da: ARUBAPECC S.P.A. NG CA 3 Serial#: 2e37b701d4c1bdc1bd7c0c93f553ae64

E=0

I Particella: 470

Firmato Da: FILIPPIN ITALO Emesso Da: ARUBAPECC S.P.A. NG CA 3 Serial#: 72ea91efd399e1ac2c6837e3671b68dda