


ELABORATO PLANIMETRICO	
Compilato da: Comin Egidio Gianfrancesco	
Iscritto all'albo: Geometri	
Prov. Treviso	N. 1648

Agenzia del Territorio
CATASTO FABBRICATI
Ufficio Provinciale di
Treviso

Comune di Sarnede	Protocollo n. TV0187040 del 10/06/2011
Sezione: A Foglio: 7 Particella: 888	Tipo Mappale n. 185671 del 08/06/2011
Dimostrazione grafica dei subalterni	Scala 1 : 200

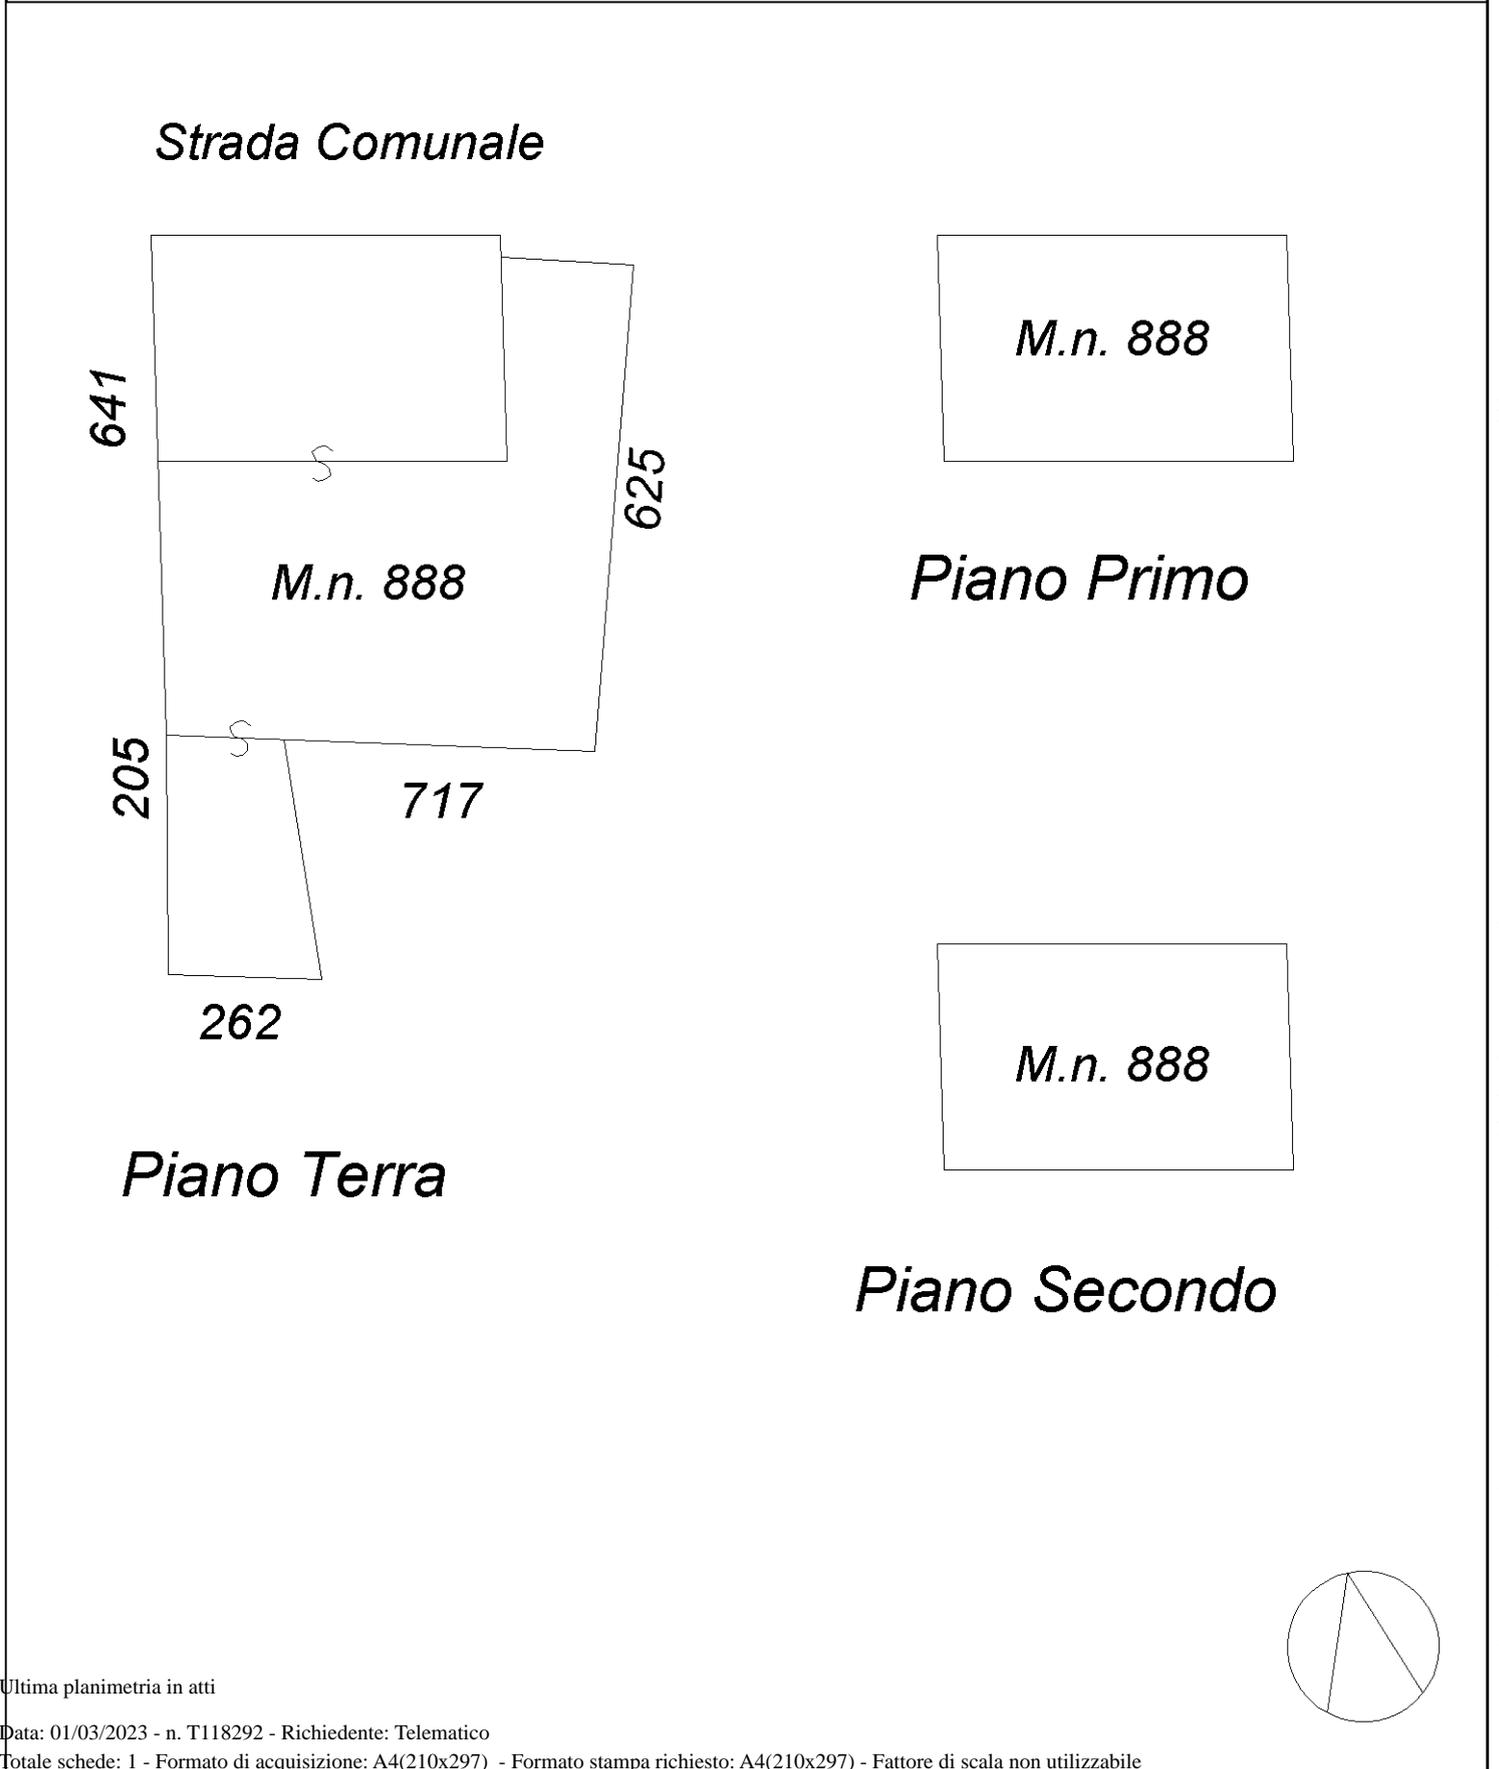

Elaborato Planimetrico - Catasto dei Fabbricati - Situazione al 01/03/2023 - Comune di SARMEDE(435) - < Sez. urbana A - Foglio 7 Particella 888 >

Ultima planimetria in atti



Direzione Provinciale di Treviso
 Ufficio Provinciale - Territorio
 Servizi Catastali

Data: **01/03/2023**
 Ora: **10:34:43**
 Numero Pratica: **T118294**
 Pag: **1 - Fine**

ACCERTAMENTO DELLA PROPRIETÀ IMMOBILIARE URBANA ELENCO DEI SUBALTERNI ASSEGNATI

Comune SARMEDE	Sezione A	Foglio 7	Particella 888	Tipo mappale 185671	del: 08/06/2011
-------------------	--------------	-------------	-------------------	------------------------	--------------------

Sub	UBICAZIONE via/piazza	n.civ	Piani	Scala	Int	DESCRIZIONE
	borgo martin		T-1 - 2			UNITA' COLLABENTI CON ANNESSA CORTE ESCLUSIVA DI MQ. 106

Visura telematica