

E=-500

N=0




I Particella: 756

Agenzia del Territorio  
**CATASTO FABBRICATI**  
Ufficio Provinciale di  
Treviso

ELABORATO PLANIMETRICO	
Compilato da: Marcon Giorgio	
Iscritto all'albo: Geometri	
Prov. Treviso	N. 2033

Comune di Meduna Di Livenza	Protocollo n. TV0208623 del 04/04/2007
Sezione: A    Foglio: 7    Particella: 756	Tipo Mappale n.                    del
Dimostrazione grafica dei subalterni	Scala 1 : 500

ELABORATO PLANIMETRICO PARZIALE

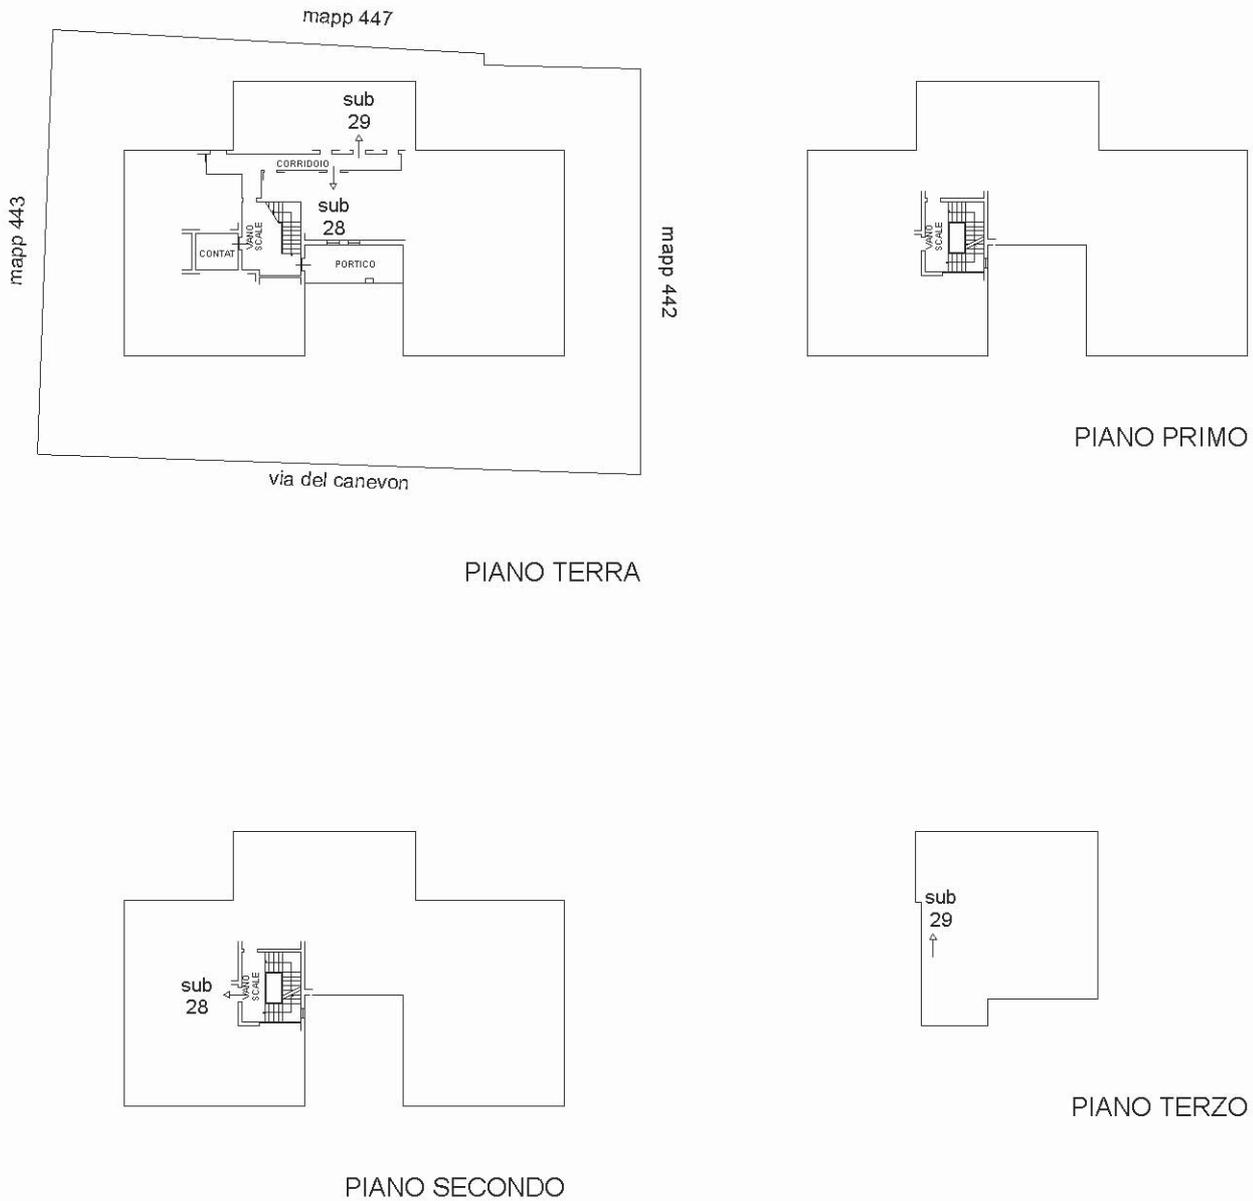

Elaborato Planimetrico - Catasto dei Fabbricati - Situazione al 27/06/2023 - Comune di MEDUNA DI LIVENZA(F088) - < Sez. urbana A - Foglio 7 Particella 756 >

Ultima planimetria in atti

## ACCERTAMENTO DELLA PROPRIETÀ IMMOBILIARE URBANA ELENCO DEI SUBALTERNI ASSEGNATI

Comune MEDUNA DI LIVENZA	Sezione A	Foglio 7	Particella 756	Tipo mappale	del:
-----------------------------	--------------	-------------	-------------------	--------------	------

Sub	UBICAZIONE via/piazza	n.civ	Piani	Scala	Int	DESCRIZIONE
1	VIA GIUSEPPE VERDI					AREA SCOPERTA DI MQ. 714 - BCNC - RIMANE INVARIATO
2						GIA' SOPPRESSO
3						GIA' SOPPRESSO
4						GIA' SOPPRESSO
5						GIA' SOPPRESSO
6	VIA GIUSEPPE VERDI		T			GARAGE - RIMANE INVARIATO
7	VIA GIUSEPPE VERDI					GARAGE - RIMANE INVARIATO
8						GIA' SOPPRESSO
9						GIA' SOPPRESSO
10						GIA' SOPPRESSO
11						GIA' SOPPRESSO
12						GIA' SOPPRESSO
13						GIA' SOPPRESSO
14						GIA' SOPPRESSO
15						GIA' SOPPRESSO
16	strada del canevon	17	T			GARAGE - RIMANE INVARIATO
17	strada del canevon	17	T			GARAGE - RIMANE INVARIATO
18	strada del canevon	17	T			GARAGE - RIMANE INVARIATO
19	strada del canevon	17	T			GARAGE - RIMANE INVARIATO
20	strada del canevon	17	T			GARAGE - RIMANE INVARIATO
21	strada del canevon	17	T-1	A		ABITAZIONE - RIMANE INVARIATO
22	strada del canevon	17	T-1	A		ABITAZIONE - RIMANE INVARIATO
23	strada del canevon	17	T-2	A		ABITAZIONE - RIMANE INVARIATO
24	strada del canevon	17	T-2	A		ABITAZIONE - VARIATO PER DIVERSA ATTRIBUZIONE CANTINA AL P.T. - SOPPRESSO E SOSTITUITO DAL SUB 28
25	strada del canevon	17	T-3	A		ABITAZIONE - VARIATO PER DIVERSA ATTRIBUZIONE CANTINA AL P.T. - SOPPRESSO E SOSTITUITO DAL SUB 29
26	strada del canevon	17	T	B		ABITAZIONE - RIMANE INVARIATO
27	strada del canevon	17	T-1	B		ABITAZIONE - RIMANE INVARIATO
28	strada del canevon	17	T-2	A		ABITAZIONE - NUOVO SUBALTERNO - DERIVA PER DIVERSA ATTRIBUZIONE CANTINA AL P.T. DAL SUB 24

29	strada del canevon	17	T-3	A	ABITAZIONE - NUOVO SUBALTERNO - DERIVA PER DIVERSA ATTRIBUZIONE CANTINA AL P.T. DAL SUB 25
----	--------------------	----	-----	---	--

---

*Visura telematica*

**Agenzia del Territorio**  
**CATASTO FABBRICATI**  
Ufficio provinciale di  
Treviso

Dichiarazione protocollo n. TV0208623 del 04/04/2007  
Planimetria di u.i.u. in Comune di Meduna Di Livenza  
Strada Del Canevon

civ. 17


Identificativi Catastali:  
Sezione: A  
Foglio: 7  
Particella: 756  
Subalterno: 29

Compilata da:  
Marcon Giorgio  
Iscritto all'albo:  
Geometri  
Prov. Treviso

Scala 1: 200

N. 2033

n.1

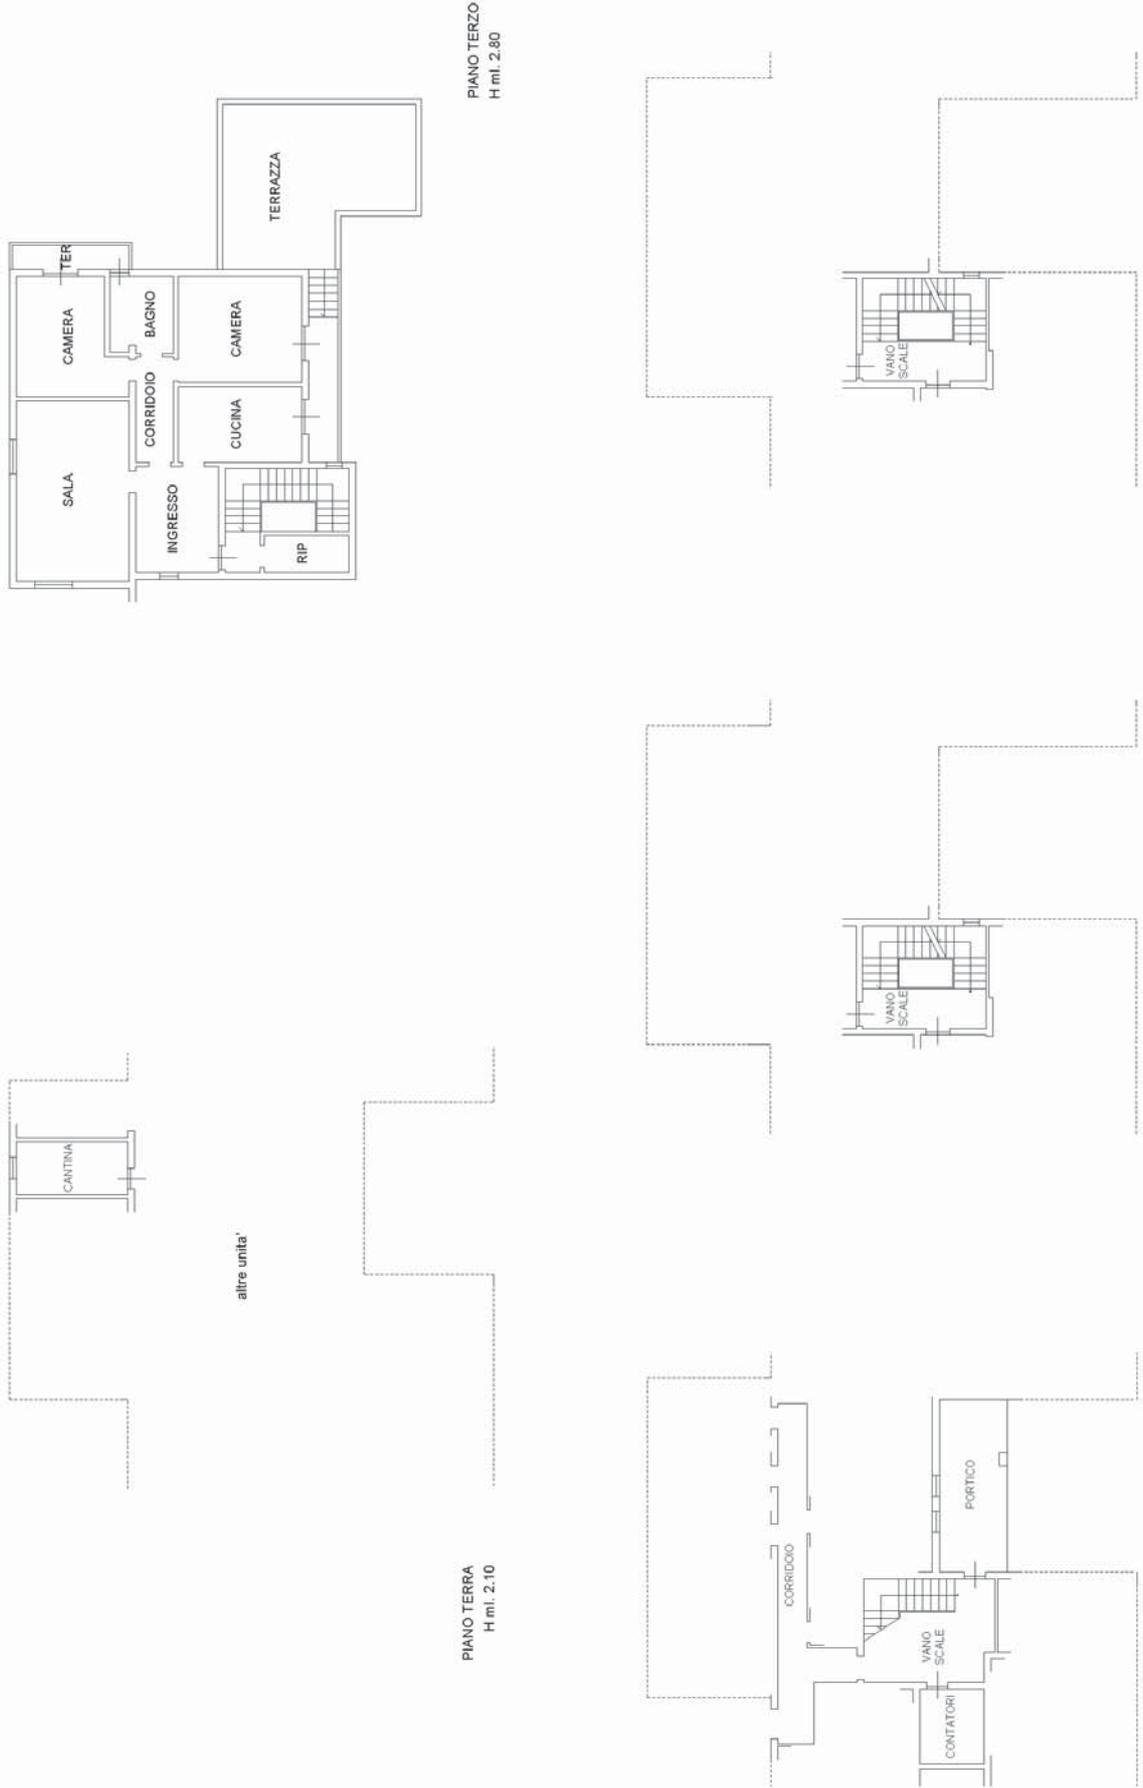

MODULARIO  
F. rig. rend. 497



MINISTERO DELLE FINANZE  
DIREZIONE GENERALE DEL CATASTO E DEI SS.TT.EE.  
**CATASTO EDILIZIO URBANO** (RDL 13-4-1939, n. 652)


MOD. **BN** (CEU)

LIRE  
**500**


Planimetria di u.i.u. in Comune di MEDUNA DI LIVENZA via CANEVON civ. 17

-A-


PIANO TERRA

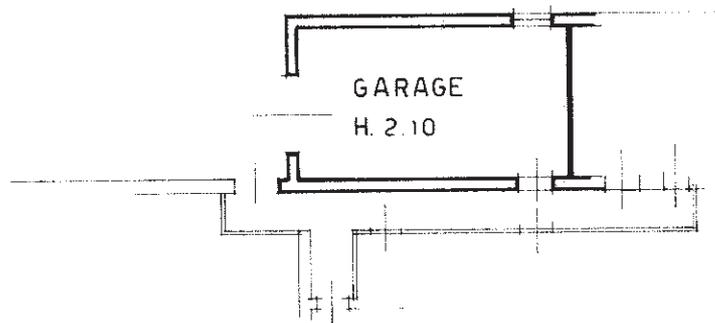

MEDUNA-FOGLIO 7 - M.N.756  
SCALA 1:2000

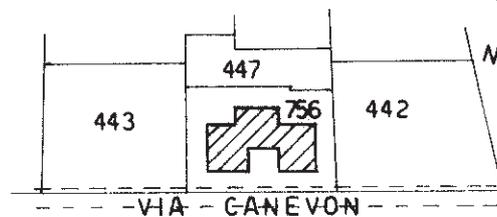

ORIENTAMENTO

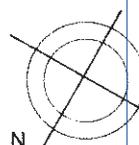

SCALA DI 1:

Catasto dei Fabbricati - Situazione al 27/06/2023 - Comune di MEDUNA DI LIVENZA (F088) - < Sez. urbana A - Foglio 7 - Particella 756 - Subalterno 16 >  
STRADA DEL CANEVON n. 17 Piano T

Ultima planimetria in atti  variazione

Compilata dal GEOM. WALTER BAGA  
(Titolo, cognome e nome)

RISERVATO ALL'UFFICIO

Data presentazione: 16/08/1993 - Data: 27/06/2023 - n. T295778 - Richiedente: [REDACTED]

Totale schede: 1 - Formato di acquisizione: A4(210x297) - Formato stampa richiesto: A4(210x297) (39)

n. 756 sub. 16 data 9.8.93 Firma Walter Baga

10  
7319