

Mod. B (Nuovo Catasto Edilizio Urbano)




# MINISTERO DELLE FINANZE DIREZIONE GENERALE DEL CATASTO E DEI SERVIZI TECNICI ERARIALI NUOVO CATASTO EDILIZIO URBANO

(R. DECRETO-LEGGE 13 APRILE 1959, N. 652)

Planimetria dell'immobile situato nel Comune di CONEGLIANO Via ITALIA

Ditta [REDACTED]

Allegata alla dichiarazione presentata all'Ufficio Tecnico Erariale di TREVISO Scheda N.° 46

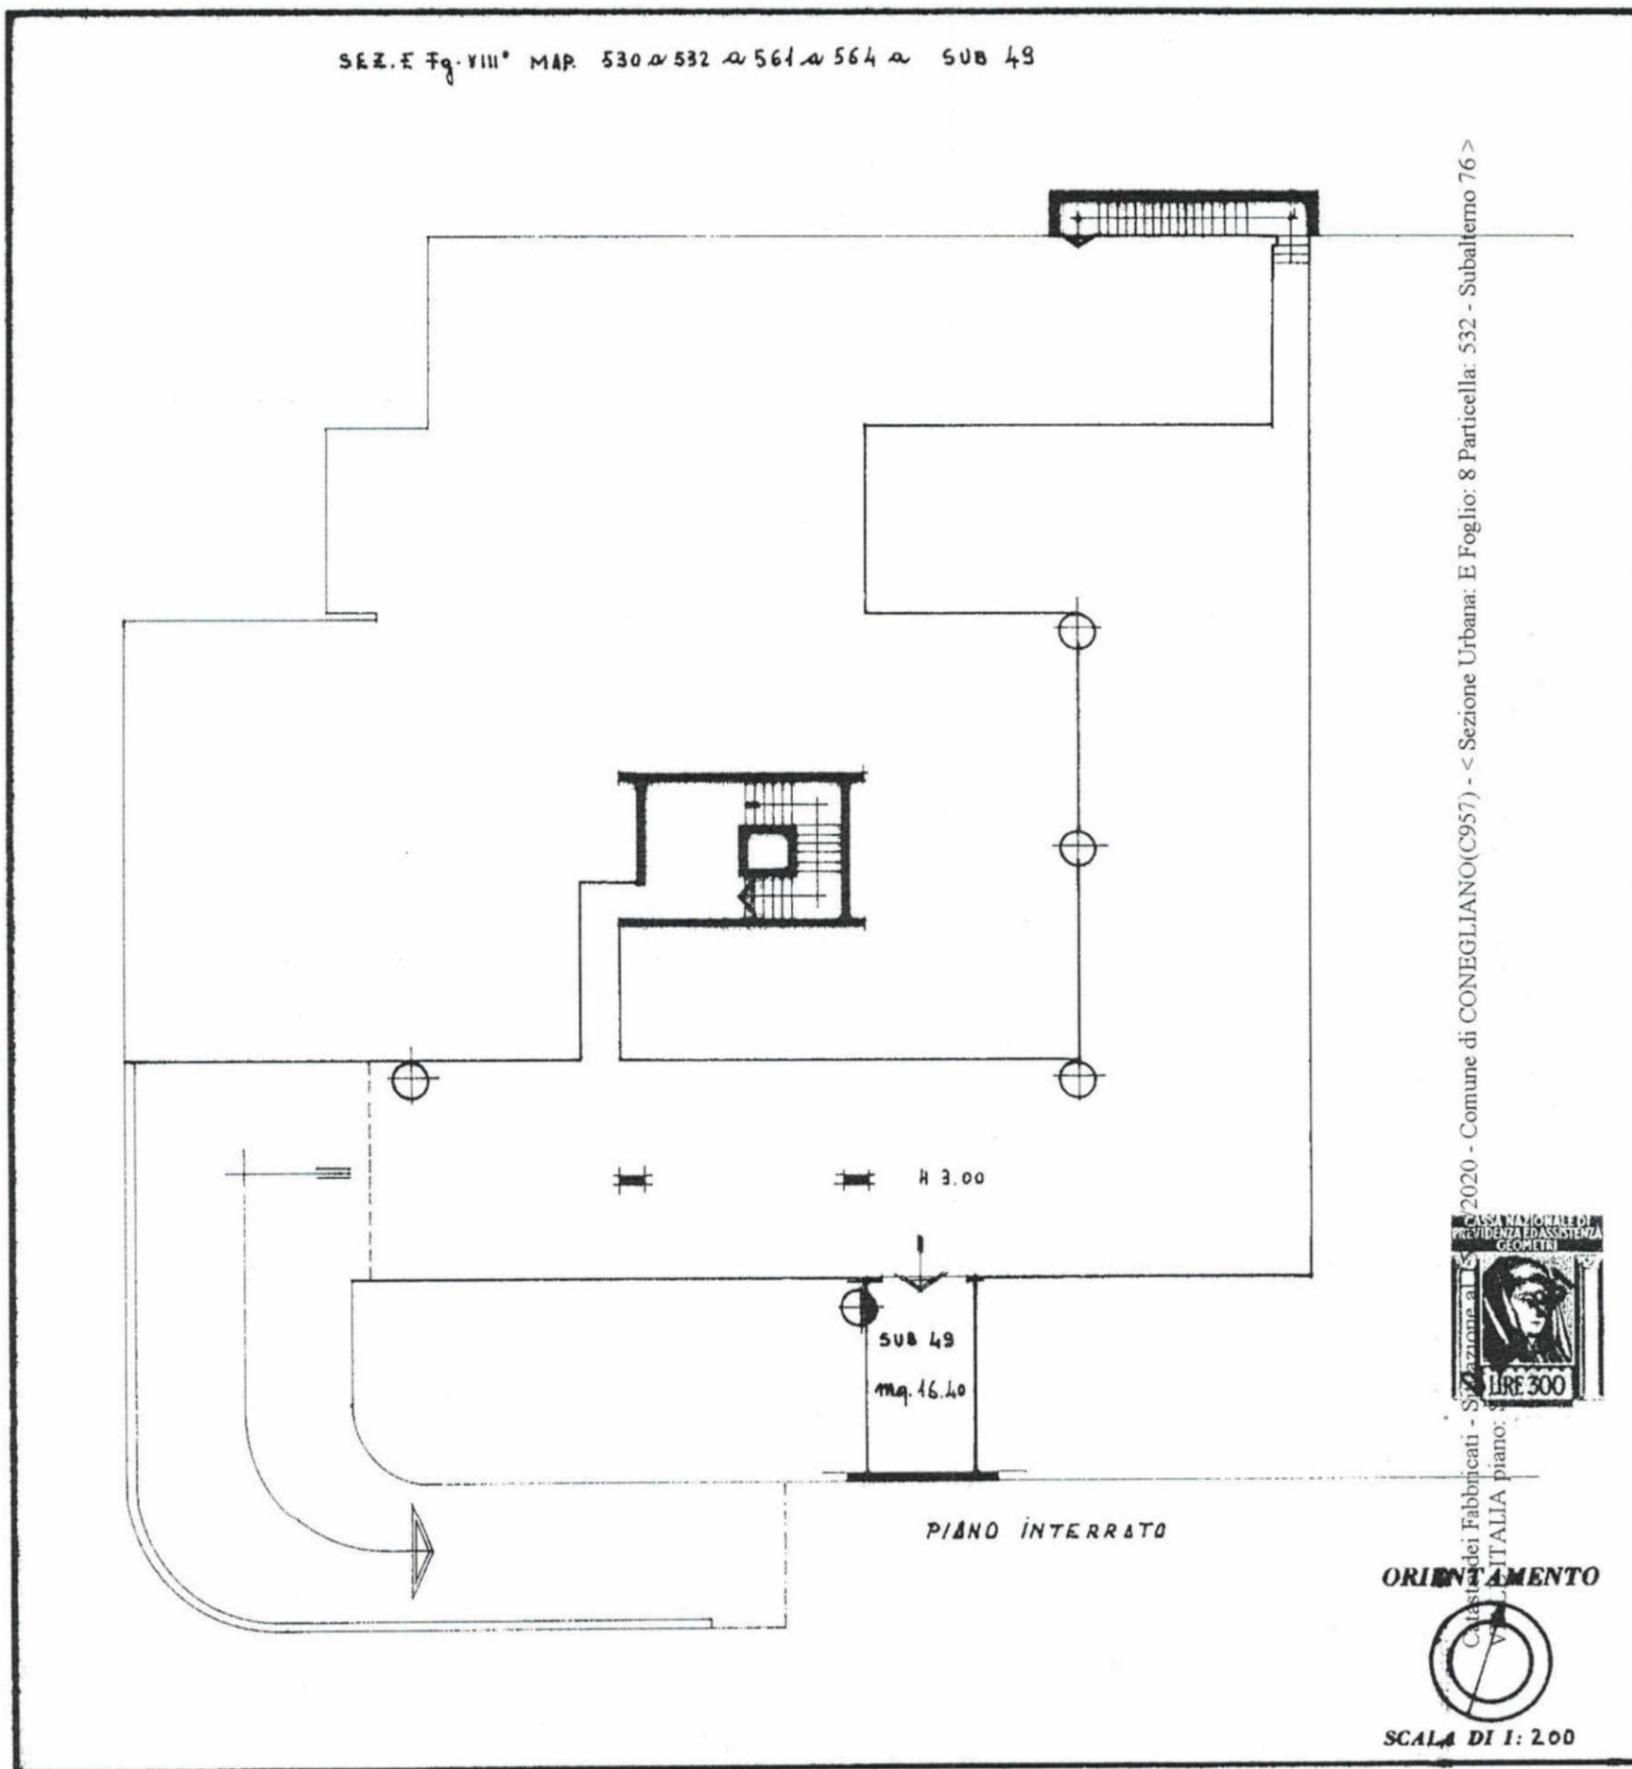

**SPAZIO RISERVATO PER LE ANNOTAZIONI D'UFFICIO**

|           |      |                     |
|-----------|------|---------------------|
| DATA      |      |                     |
| PROT. N.° | 1014 | E<br>8<br>532<br>76 |

Compilata dal GEOM. ENNIO FRISIERO  
(Titolo, nome e cognome del tecnico)

Iscritto all'Albo dei GEOMETRI  
della Provincia di TREVISO

DATA 10/11/81

Firma: E. Frisiero