

Mod. B (Nuovo Catasto Edilizio Urbano)




# MINISTERO DELLE FINANZE DIREZIONE GENERALE DEL CATASTO E DEI SERVIZI TECNICI EDILIZI NUOVO CATASTO EDILIZIO URBANO

(R. DECRETO-LEGGE 13 APRILE 1939, N. 452)

Planimetria dell'immobile situato nel Comune di CONEGLIANO Via ITALIA

Ditta [REDACTED]

Allegata alla dichiarazione presentata all'Ufficio Tecnico Erariale di TREVISO Scheda N.° 8

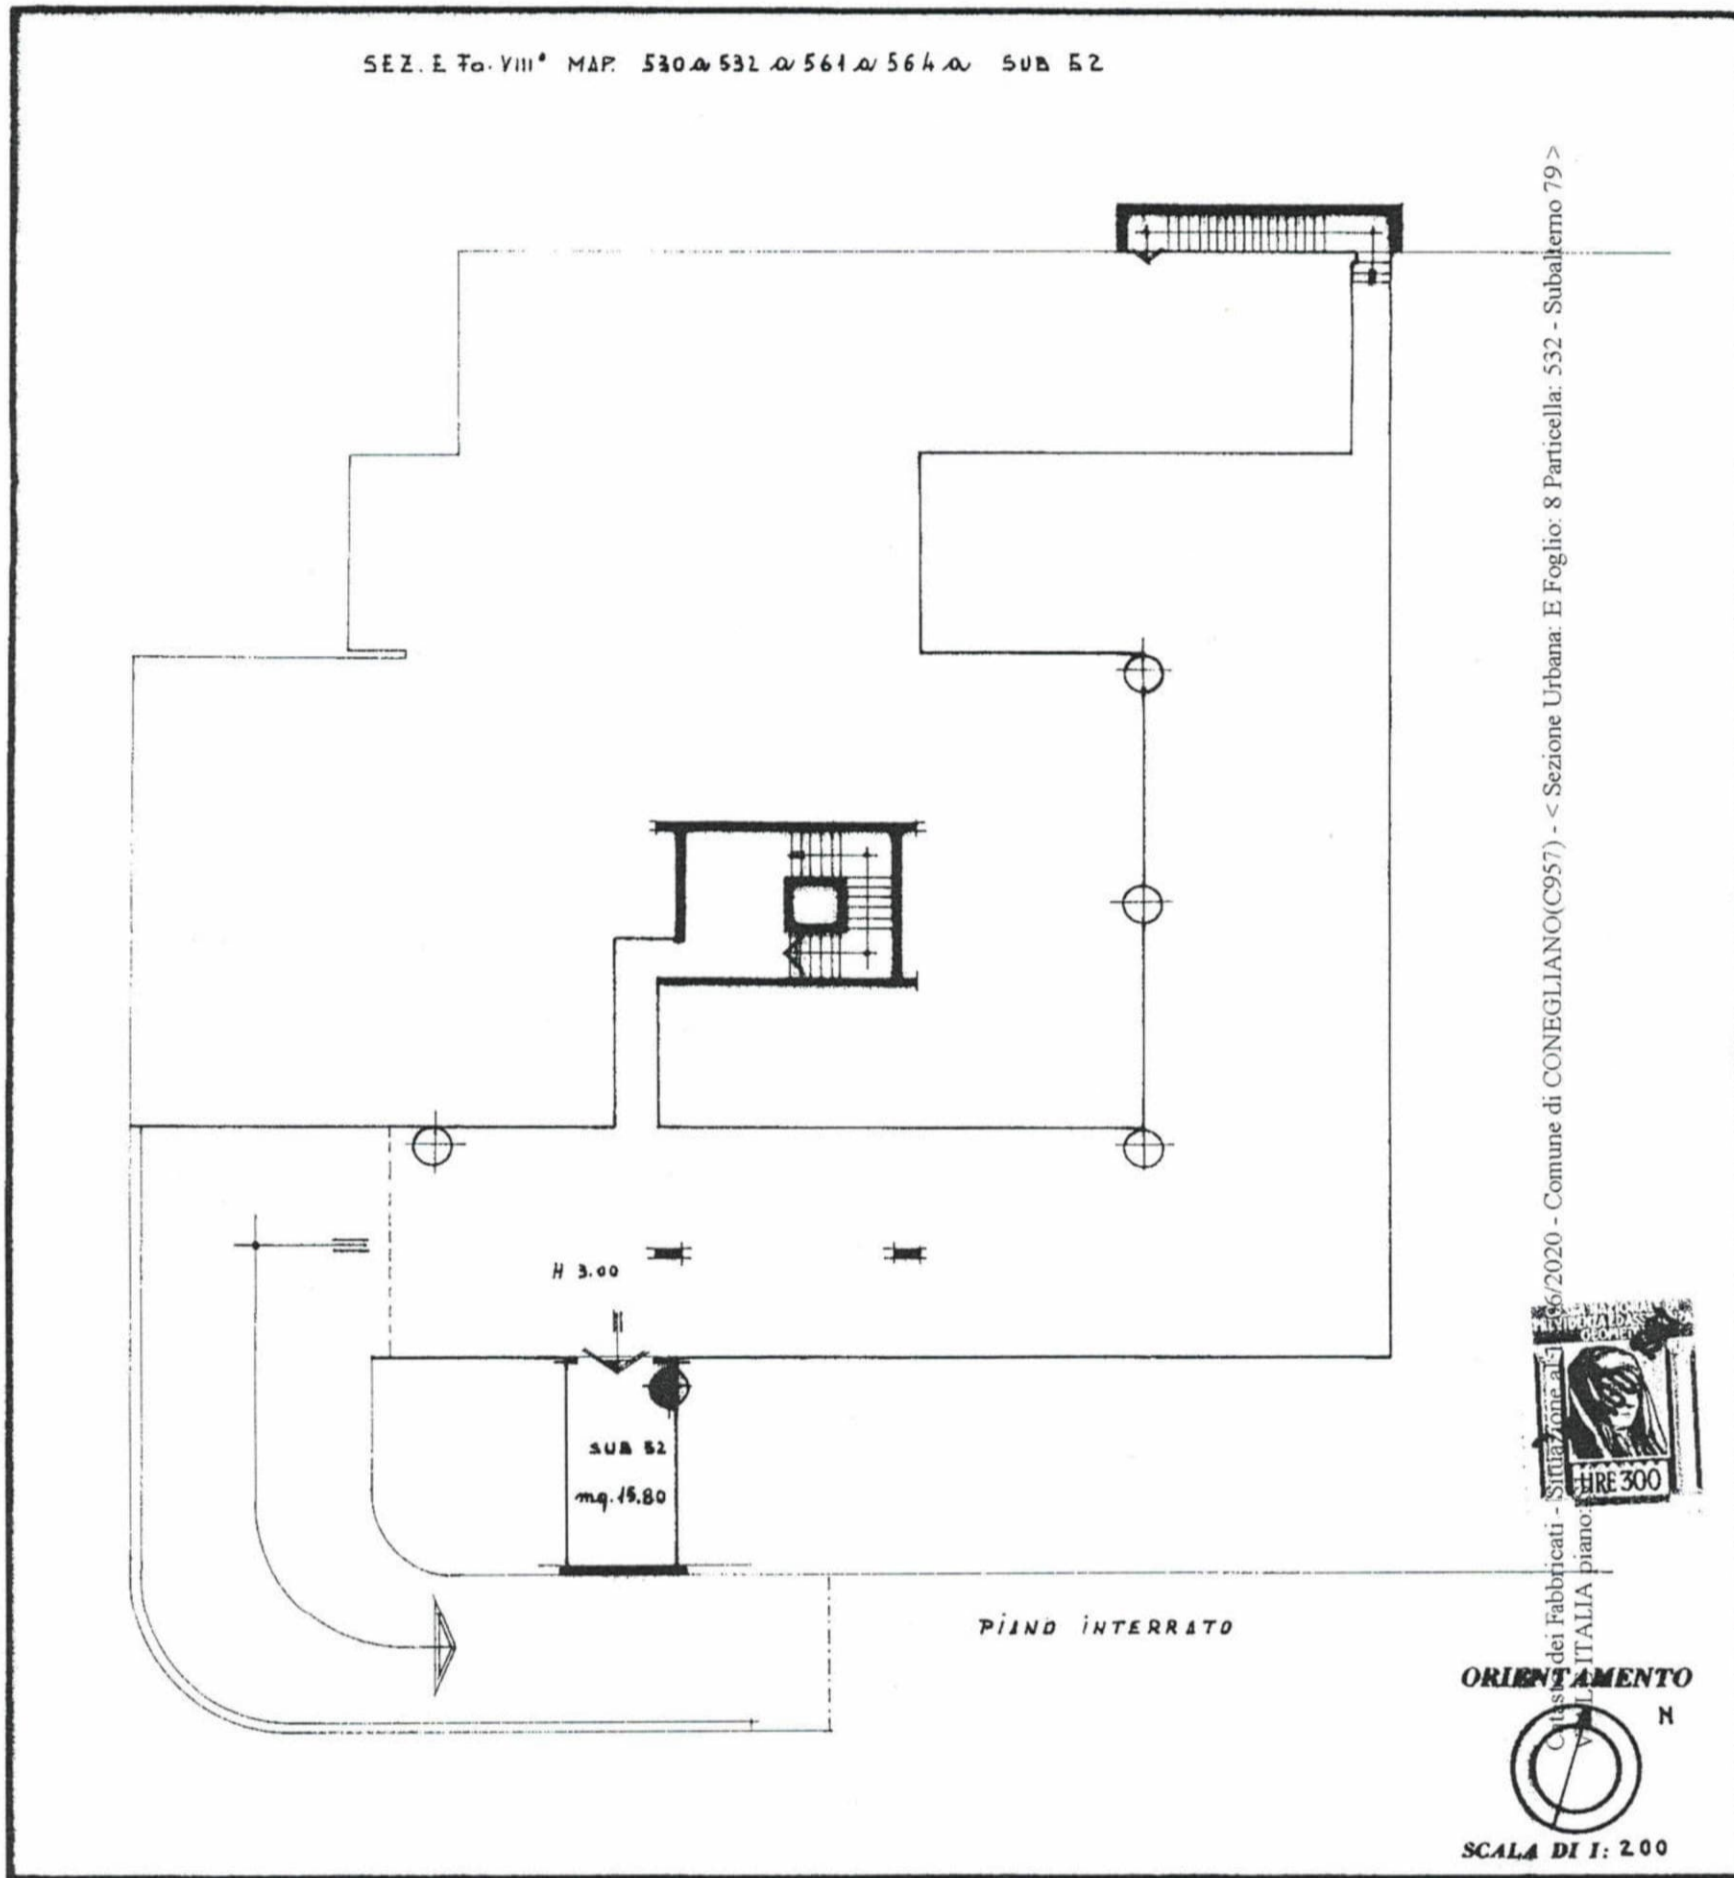

SPAZIO RISERVATO PER LE ANNOTAZIONI D'UFFICIO	
DATA	25/06/2020
PROT. N.°	1017
	E 8 532 79

Compilata dal GEOM. ENNIO FRISIERO  
(Titolo, nome e cognome del tecnico)

Iscritto all'Albo dei GEOMETRI  
della Provincia di TREVISO

DATA 15/06/2020

Firma: [Signature]