

Mod. B (Nuovo Catasto Edilizio Urbano)




MINISTERO DELLE FINANZE DIREZIONE GENERALE DEL CATASTO E DEI SERVIZI TECNICI ERARIALI NUOVO CATASTO EDILIZIO URBANO

(R. DECRETO-LEGGE 13 APRILE 1939, N. 652)

Planimetria dell'immobile situato nel Comune di CONEGLIANO Viale ITALIA

Ditta XXXXXXXXXX

Allegata alla dichiarazione presentata all'Ufficio Tecnico Erariale di TREVISO Scheda N.° 532/80

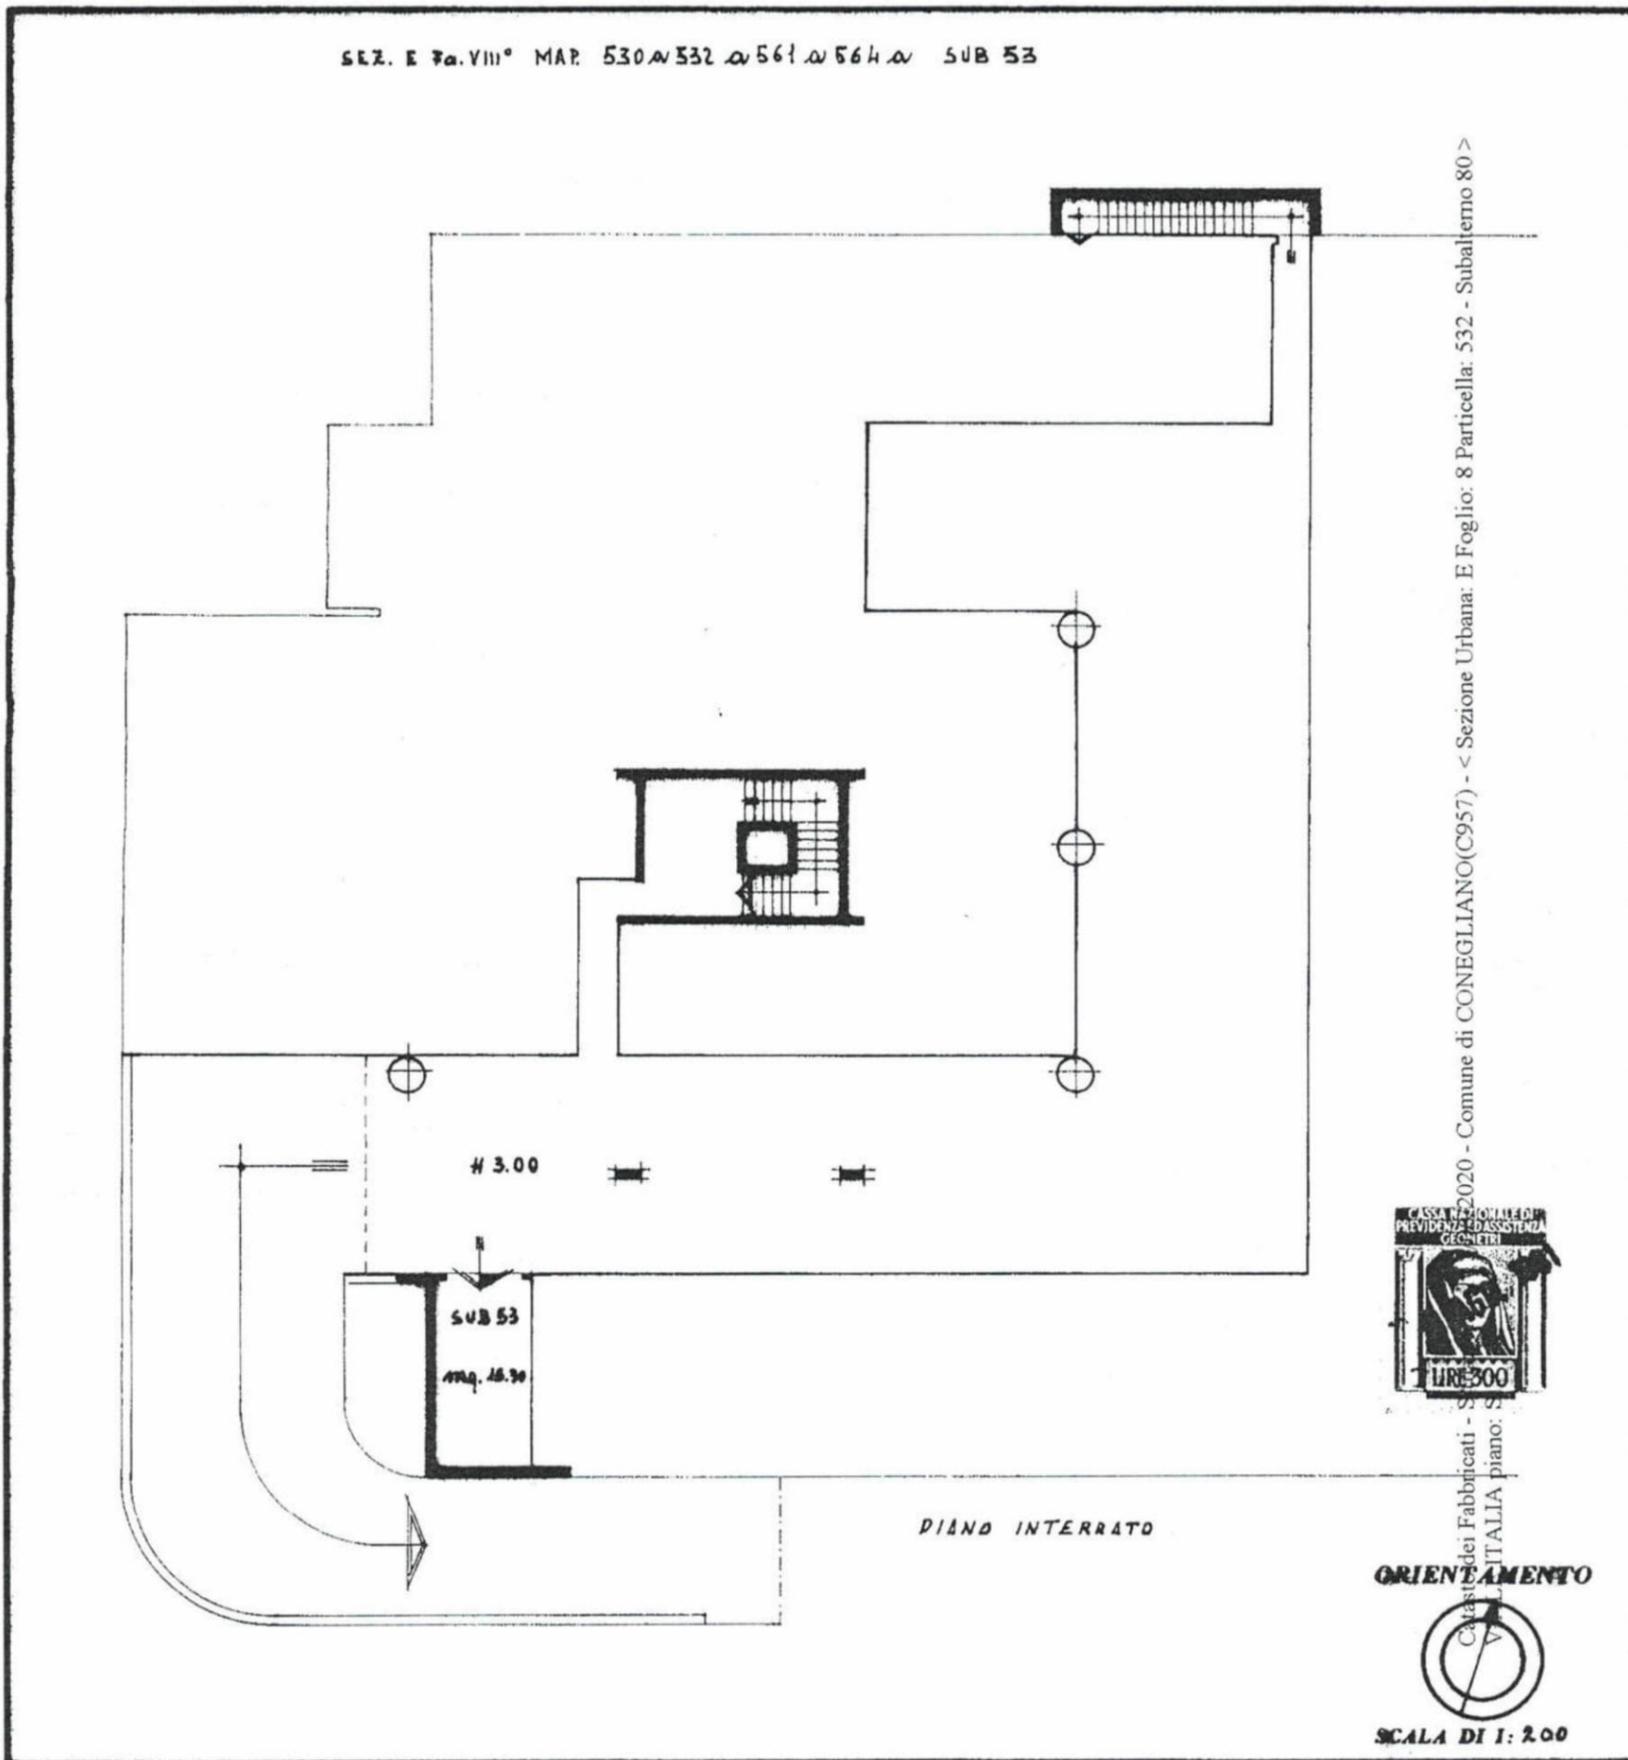

SPAZIO RISERVATO PER LE ANNOTAZIONI D'UFFICIO	
DATA	E
PROT. N.°	8
	532
	80

Compilata dal GEOM. ENNIO FRISIERO
(Titolo, nome e cognome del tecnico)

Iscritto all'Albo dei GEOMETRI
della Provincia di TREVISO

DATA 11.8.1981

Firma: Ennio Frisiero