

Mod. B (Nuovo Catasto Edilizio Urbano)




MINISTERO DELLE FINANZE DIREZIONE GENERALE DEL CATASTO E DEI SERVIZI TECNICI ERARIALI NUOVO CATASTO EDILIZIO URBANO

(R. DECRETO-LEGGE 13 APRILE 1959, N. 652)

Planimetria dell'immobile situato nel Comune di CONEGLIANO Via ITALIA

Ditta [REDACTED]

Allegata alla dichiarazione presentata all'Ufficio Tecnico Erariale di TREVISO Scheda N.° 46

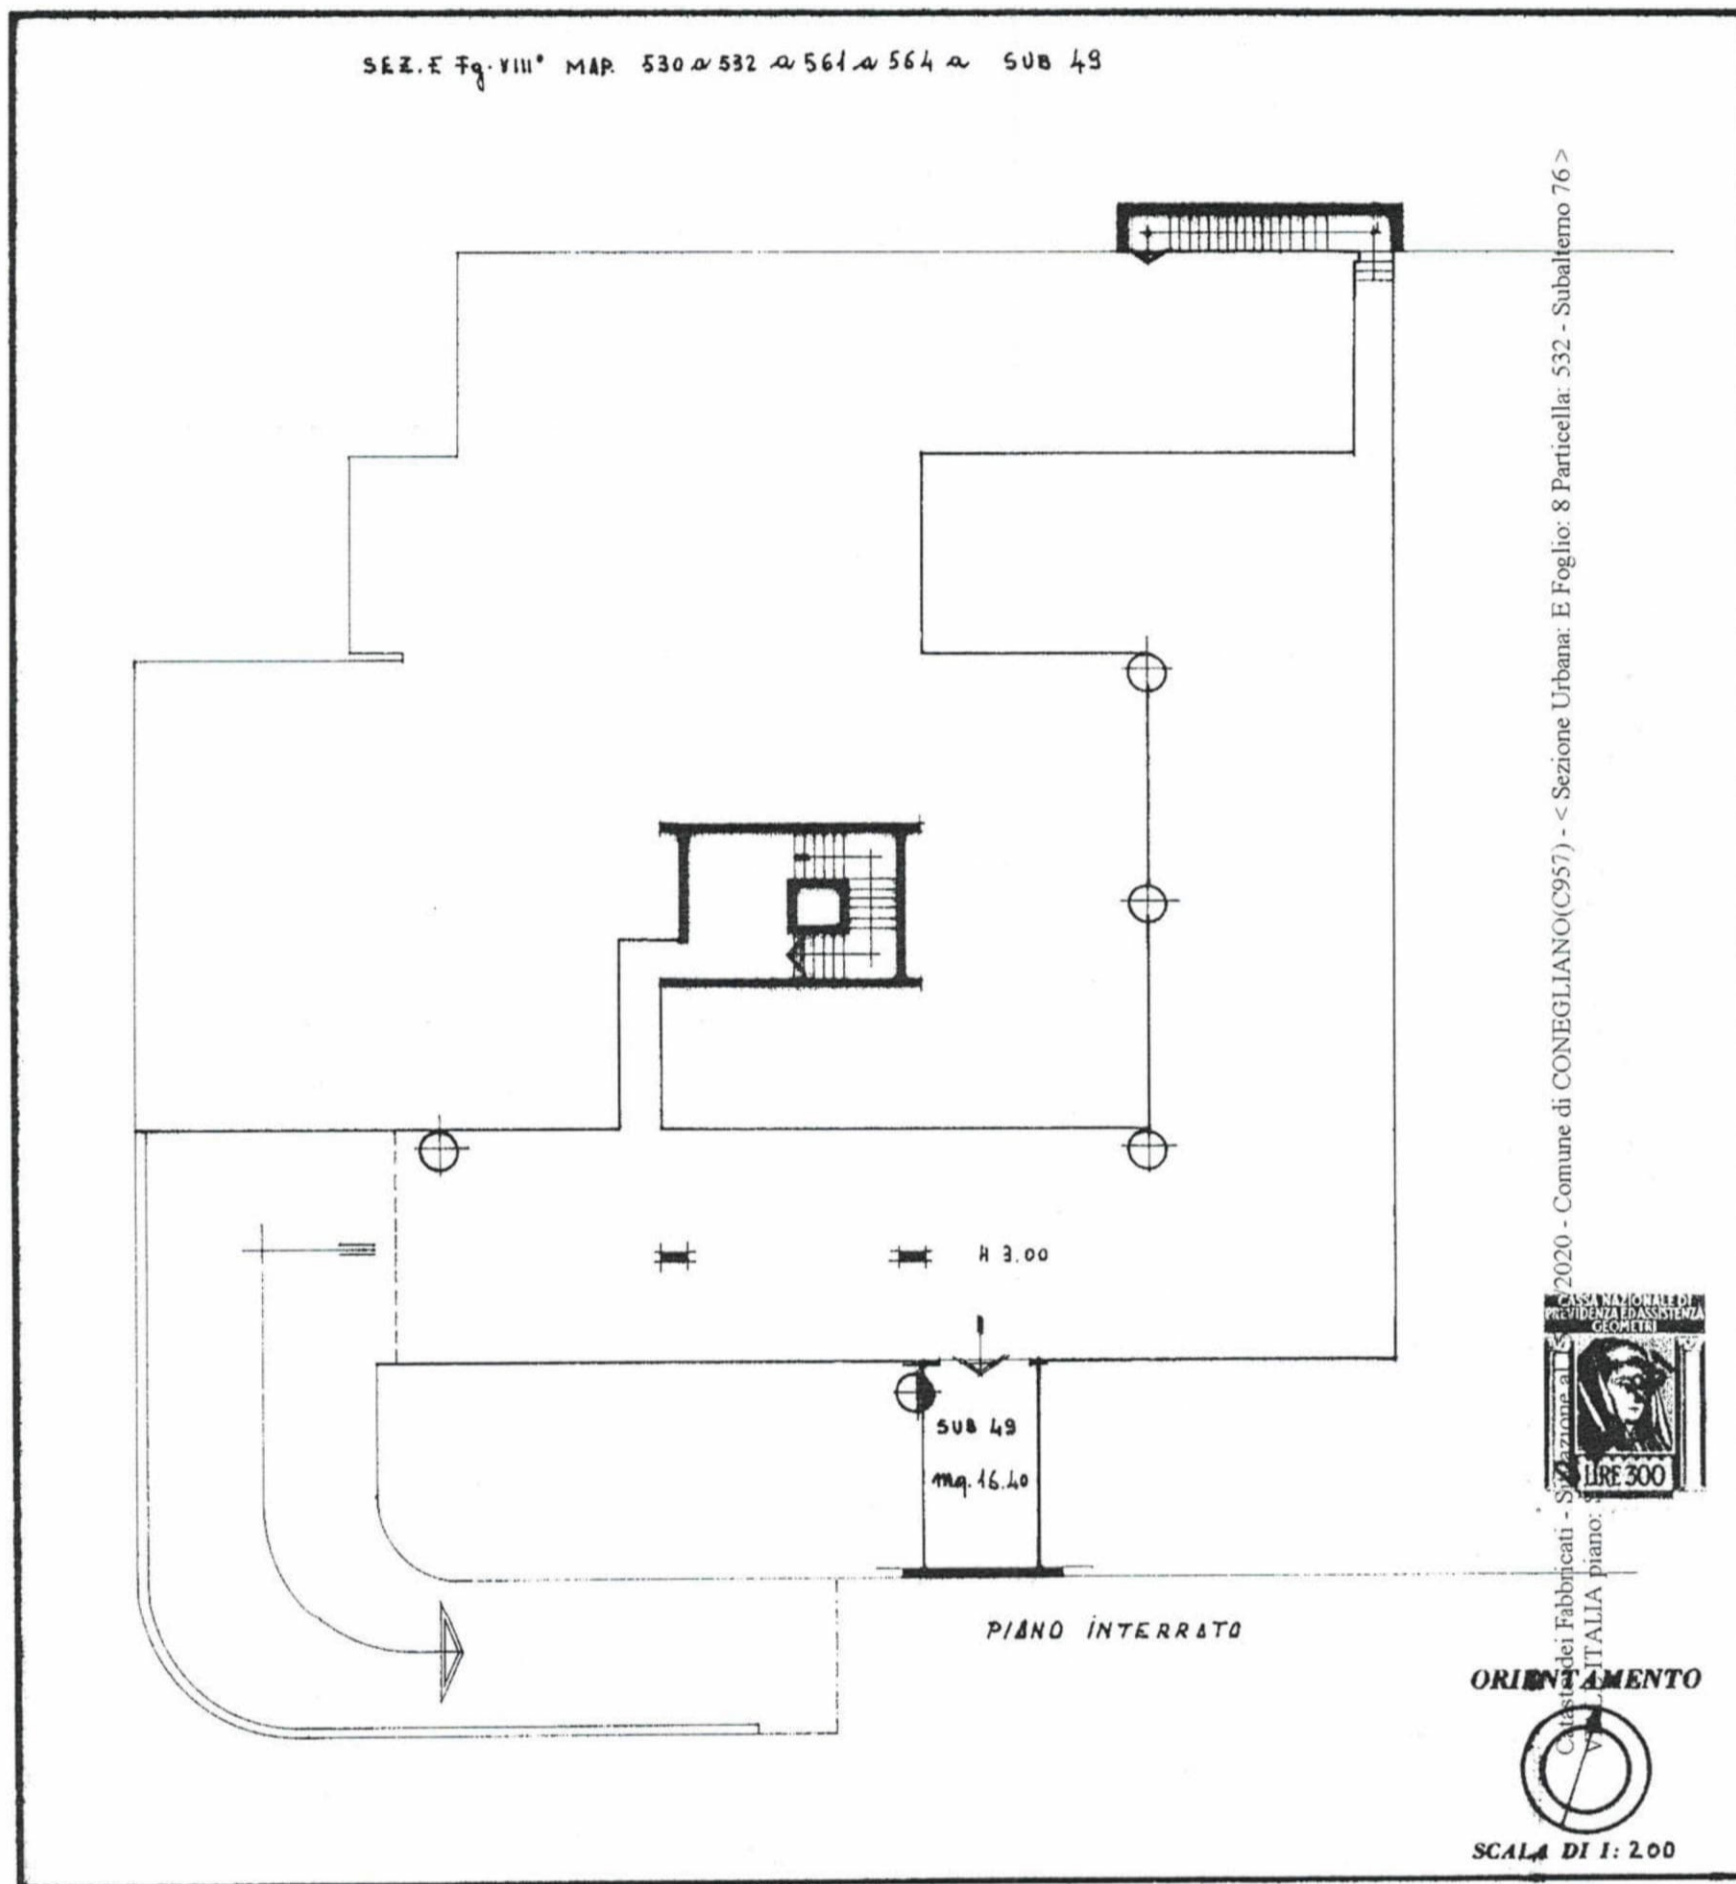

SPAZIO RISERVATO PER LE ANNOTAZIONI D'UFFICIO

| | | |
|-----------|------|---------------------|
| DATA | | |
| PROT. N.° | 1014 | E 8 532 76 |

Compilata dal GEOM. ENNIO FRISIERO
(Titolo, nome e cognome del tecnico)

Iscritto all'Albo dei GEOMETRI
della Provincia di TREVISO

DATA 10/1981

Firma: E. Frisiero