


**Agenzia delle Entrate
CATASTO FABBRICATI
Ufficio Provinciale di
Treviso**

ELABORATO PLANIMETRICO	
Compilato da: Brisotto Alessandro	
Iscritto all'albo: Geometri	
Prov. Treviso	N. 2847


Comune di Salgareda	Protocollo n. TV0108539 del 22/08/2016
Sezione: A Foglio: 10 Particella: 154	Tipo Mappale n. del

Dimostrazione grafica dei subalterni Scala 1 : 500


ALLEGATO N. 4 ELABORATO PLANIMETRICO E SCHEDA CATASTALE

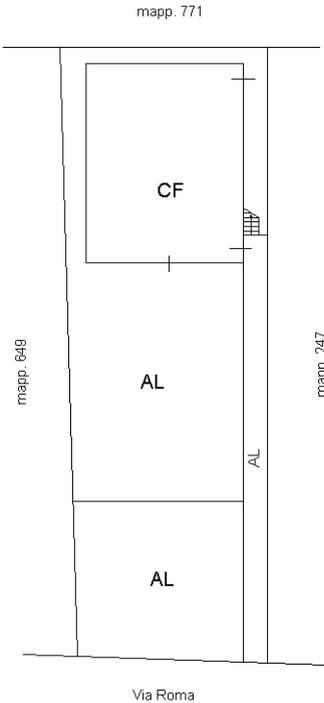


PIANO TERRA

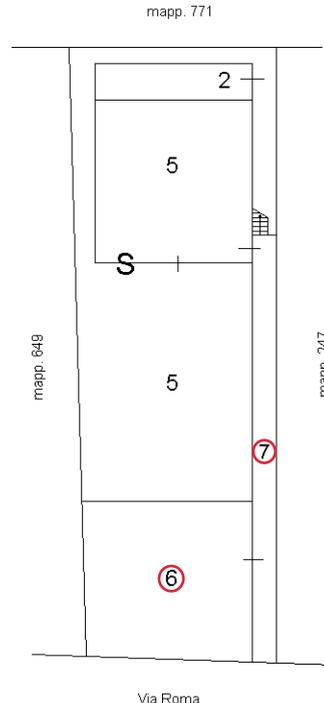

PIANO TERRA

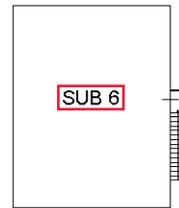

PIANO PRIMO

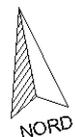

Ultima planimetria in atti



ACCERTAMENTO DELLA PROPRIETÀ IMMOBILIARE URBANA ELENCO DEI SUBALTERNI ASSEGNATI

Comune SALGAREDA	Sezione A	Foglio 10	Particella 154	Tipo mappale	del:
---------------------	--------------	--------------	-------------------	--------------	------

Sub	UBICAZIONE via/piazza	n.civ	Piani	Scala	Int	DESCRIZIONE
1	via roma		T			AREA SCOPERTA DI MQ. 390. SOPPRESSA PER FRAZIONAMENTO. ORA SUB 5, 6 E 7.
2	via roma		T			GARAGE
3	via roma		T			ABITAZIONE. SOPPRESSA E SOSTITUITA DAL SUB 5.
4	via roma		T-1			ABITAZIONE. SOPPRESSA E SOSTITUITA DAL SUB 6.
5	via roma	123	T			ABITAZIONE DI TIPO ECONOMICO CON CORTE ESCLUSIVA DI MQ. 220. DERIVA DAI SUB 1 E 3 PER FRAZIONAMENTO E FUSIONE
6	via roma	123	T-1			ABITAZIONE DI TIPO ECONOMICO CON CORTE ESCLUSIVA DI MQ. 115. DERIVA DAL SUB 1 E 4 PER FRAZIONAMENTO E FUSIONE.
7	via roma	123	T			BENE COMUNE NON CENSIBILE. AREA SCOPERTA DI MQ. 55. COMUNE AI SUB 2, 5 E 6.

Visura telematica



**Agenzia delle Entrate
CATASTO FABBRICATI
Ufficio Provinciale di
Treviso**

Dichiarazione protocollo n. TV0108539 del 22/08/2016

Planimetria di u.i.u. in Comune di Salgareda

Via Roma

civ. 123

Identificativi Catastali:

Sezione: A
Foglio: 10
Particella: 154
Subalterno: 6


Compilata da:
Brisotto Alessandro
Iscritto all'albo:
Geometri

Prov. Treviso


N. 2847

Scheda n. 1


Scala 1:200

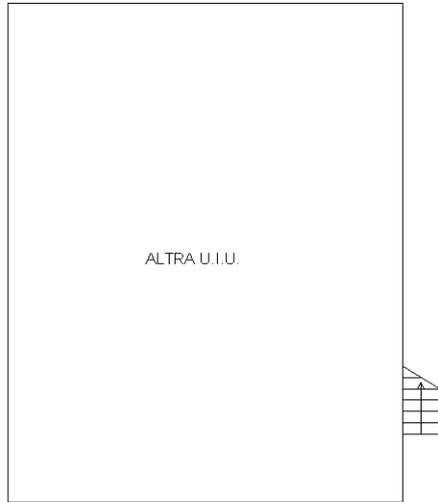


PIANO TERRA

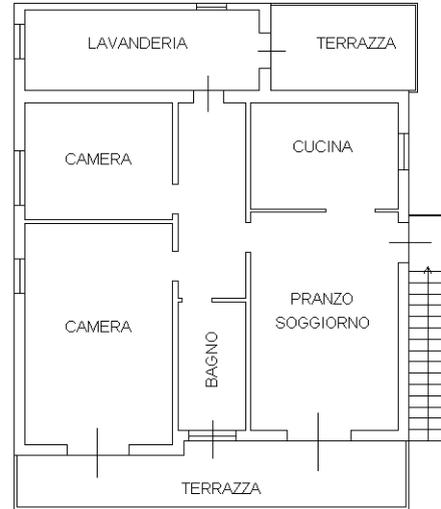

PIANO PRIMO
h=285

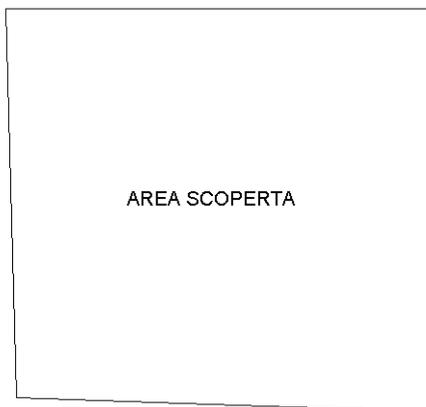

PIANO TERRA

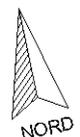

Ultima planimetria in atti

