


MINISTERO DELLE FINANZE
DIREZIONE GENERALE DEL CATASTO E DEI SERVIZI TECNICI ERARIALI
NUOVO CATASTO EDILIZIO URBANO


Mod. A (Nuovo Contorno Edilizio Urbano)

Planimetria
Ditta [REDACTED]
Allegata alla Dichiarazione presentata all'Ufficio Tecnico Erariale di [REDACTED] - [REDACTED] - [REDACTED]


SUB. 1

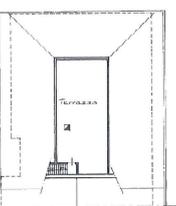


PIANO TERRAZZO

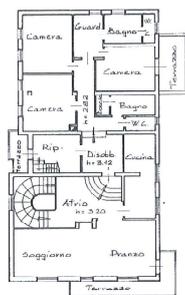


PIANO PRIMA

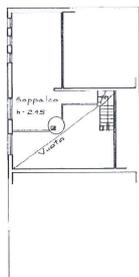

PIANO AMMEZZATO

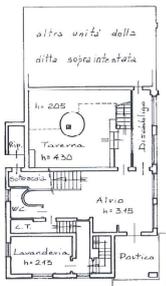


PIANO TERRA

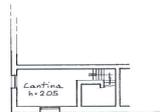

PIANO SEMINTERRATO

ESTRAITTO DI MAPPA

Comune di Castel Franco Vta
Sezione D, foglio A
Mappa N. 315
Scala 1:2000

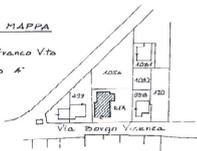

ORIENTAMENTO



Scala di 1:200

SPAZIO RISERVATO PER LE ANNOTAZIONI D'UFFICIO

DATA 24 09 86
PROV. n. 444 85

D
4
513
1

Completato dal Geom. [REDACTED]
(Data, nome e cognome del tecnico)
GIOVANNI BATTISTA DA SIN
iscritto all'Albo dei Geometri
della Provincia di Treviso
data 1 Agosto 1984



Catasto dei Fabbricati - Situazione al 05/09/2021 - Comune di CASTELFRANCO VENETO (C111) - < Sez.Urb.: D - Foglio: 4 - Particella: 513 - Subalterno: 1 >
BORGO VICENZA piano: S1-I-1-2;

Ultima planimetria in atti
Data presentazione: 24/10/1986 - Data: 05/09/2021 - n. 123764 - Richiedente: FLRCLD57E03F158C
Totale schede: 1 - Formato di acquisizione: A2(420x594) - Formato stampa richiedente: A4(210x297)



MINISTERO DELLE FINANZE

Mod. II (Nuovo Catasto Edilizio Urbano)

DIREZIONE GENERALE DEL CATASTO E DEI SERVIZI TECNICI ERARIALI


NUOVO CATASTO EDILIZIO URBANO

(R. DECRETO-LEGGE 11 APRILE 1976, N. 652)

Planimetria dell'immobile situato nel Comune di CASTELFRANCO V.to Via Borgo Vicenza

Ditta XXXXXXXXXX

Allegata alla dichiarazione presentata all'Ufficio Tecnico Erariale di Treviso Scheda N.° 2

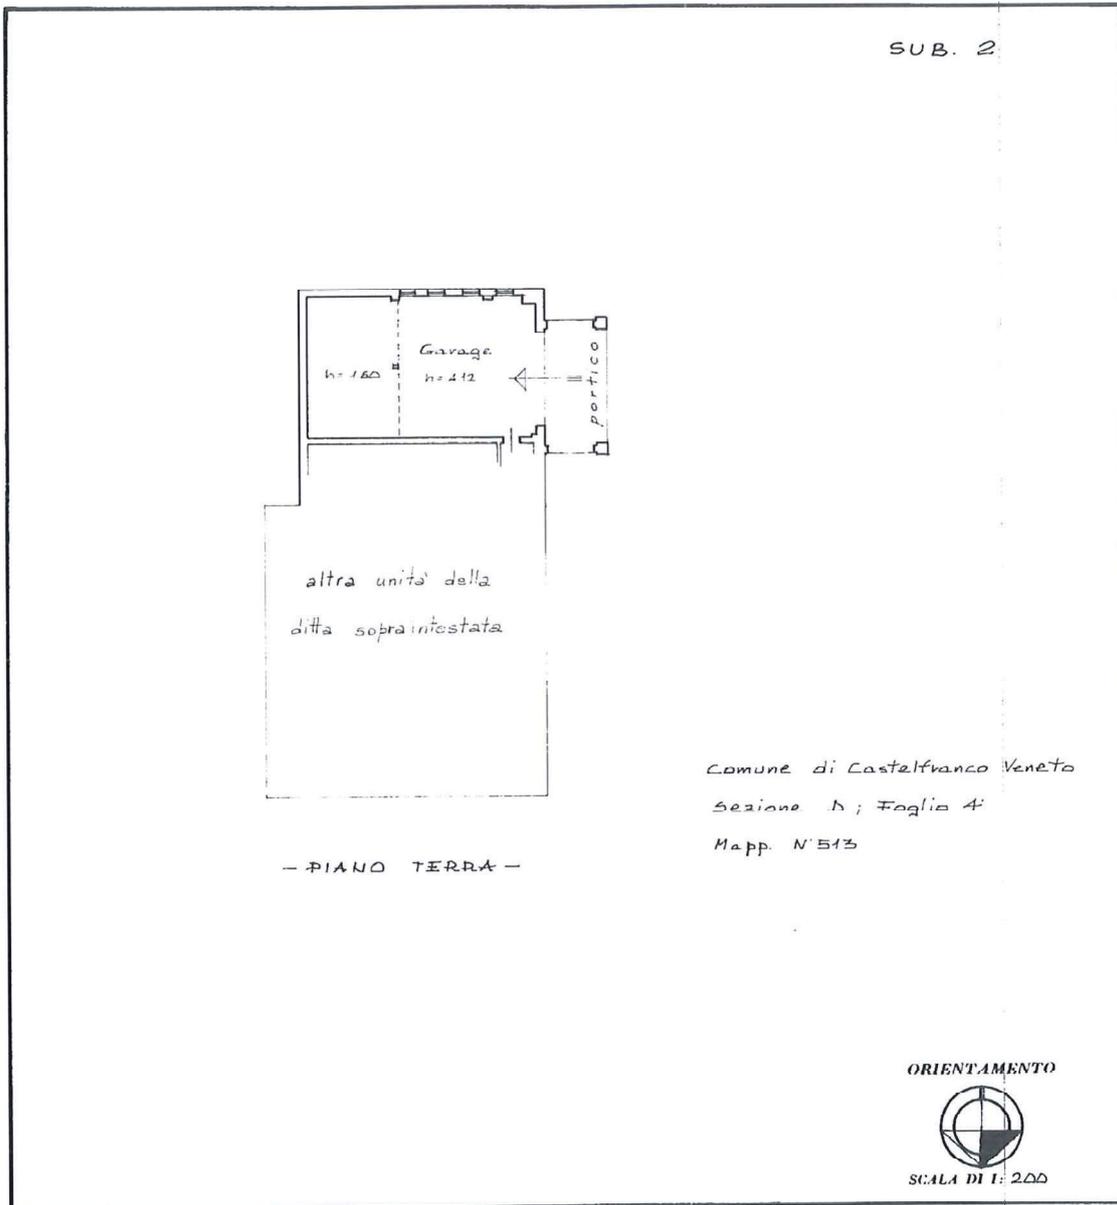

SPAZIO RISERVATO PER LE ANNOTAZIONI D'UFFICIO	
DATA	D
PROT. N.°	A
44486	513
	2

Compilata dal Geometra
(Titolo, nome e cognome del tecnico)
GIOVANNI-BATTISTA DARIN
Iscritto all'Albo dei Geometri
della Provincia di Treviso
DATA 1 Agosto 1986
Firma: [Signature]

Ultima planimetria in atti

Catasto dei Fabbricati - Situazione al 05/09/2021 - Comune di CASTELFRANCO VENETO (C111) - Sez. Urb.: D - Foglio: 4 - Particella: 513 - Subalterno: 2 >
BORGIO VICENZA piano: T;
Firmato Da: RUSSO SIMONE Emesso Da: ARUBAPEC S.P.A. NG CA 3 Serial#: 3d33285d2f9aec3c6c121b08f86cd33a