

LOTTO N.01



ESTRATTO DI MAPPA

NCT: Foglio 36, mappale 226 - scala 1:2000

MODULARIO
F. - Catasto - 431



MINISTERO DELLE FINANZE
DIPARTIMENTO DEL TERRITORIO

Mod. EP/1 CEU

Ufficio Tecnico Erariale di TREVISO

ELABORATO PLANIMETRICO

Pag. n. 1 di 1

Ubicazione e riferimenti catastali dell'immobile		
Comune <u>PAESE</u>	C.T. Sez. <u>Fgl. 36</u> Mapp. <u>226</u>	
Via/piazza <u>VITTORIO VENETO</u> n. _____	C.E.U. Sez. <u>D</u> Fgl. <u>14</u> Mapp. <u>226</u>	
ESTRATTO DI MAPPA	scala 1: <u>2000</u>	Tipo mappale n. <u>65578</u> del <u>06.12.1999</u>
Riservato all'Ufficio Tecnico Erariale	L'operatore	IL TECNICO
Protocollo <u>Co 5616</u>		data _____
Sostituisce il presente mod. EP/1 prot. _____		
Annullato e sostituito dal mod. EP/1 prot. _____		firma e timbro

Roma - Istituto Poligrafico e Zecca dello Stato - P.V.

dei Fabbricati - Situazione al 22/11/2021 - Comune di PAESE(G229) - < Sez. urbana D - Foglio 14 - Particella 226 >

ALLEGATO
C.5 - Pag. 1

MODULARIO
F. - Catasto - 432



MINISTERO DELLE FINANZE
DIPARTIMENTO DEL TERRITORIO

Mod. EP/2 CEU

Ufficio Tecnico Erariale di TREVISO


ELABORATO PLANIMETRICO

Pag. n. 1 di 1

Comune	Sezione	Foglio	Numero	Tipo mappale n.	del
<u>PAESE</u>	<u>D</u>	<u>14</u>	<u>226</u>	<u>65578</u>	<u>06.12.1999</u>

DIMOSTRAZIONE GRAFICA DEI SUBALTERNI ASSEGNATI

scala 1: 500

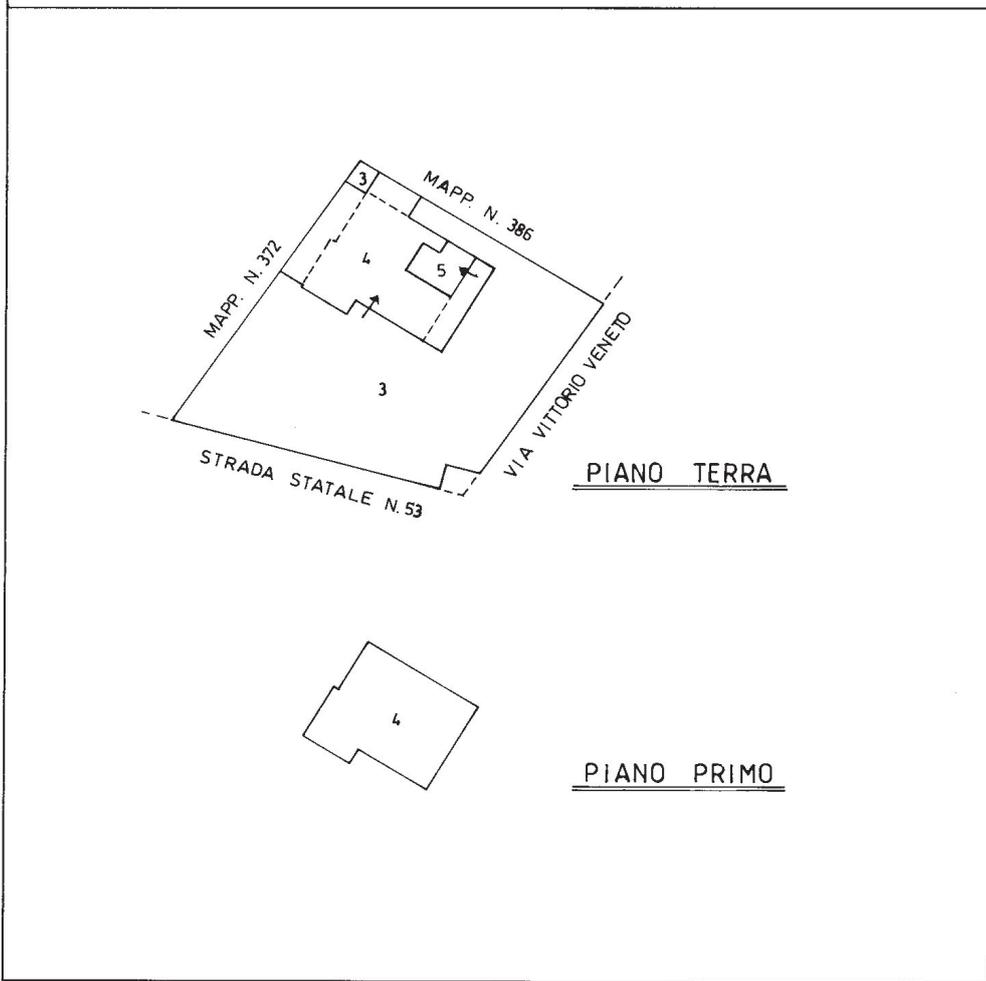

Riservato all'Ufficio Tecnico Erariale	L'operatore	IL TECNICO
Protocollo <u>C05616</u>		data
Sostituisce il presente mod. EP/2 prot. _____		<i>[Signature]</i>
Annullato e sostituito dal mod. EP/2 prot. _____		firma e timbro

Roma - Istituto Poligrafico e Zecca dello Stato - P.V.

dei Fabbricati - Situazione al 22/11/2021 - Comune di PAESE(G229) - < Sez. urbana D - Foglio 14 - Particella 226 >

ALLEGATO
C.5 - Pag. 2

MODULARIO
F. - Catasto - 433



MINISTERO DELLE FINANZE
DIPARTIMENTO DEL TERRITORIO

Mod. EP/3 CEU

Ufficio Tecnico Erariale di TREVISO

ELABORATO PLANIMETRICO


ELENCO DEI SUBALTERNI ASSEGNATI

Pag. n. 1 di 1

Comune PAESE		Sezione D	Foglio 14	Numero 226	Tipo mappale n. del 65578 06.12.1999			
Numero	Sub.	UBICAZIONE via/piazza		N. civico	piano	scala	int.	DESCRIZIONE
226	1	Via Postumia			T-1°			ABITAZIONE, soppresso e sostituito dal sub 4 per diversa distribuzione interna, fusione ed ampliamento;
	2	Via Postumia			T			GARAGE di Mq. 30 soppresso e sostituito dal sub 5 per divisione e diversa distribuzione interna;
	3	Via Vittorio Veneto			T			B.C.N.C., AREA SCOPERTA di Mq.576, comune ai sub 4 e5, nuova identificazione ;
	4	Via Vittorio Veneto			T-1°			ABITAZIONE, deriva dal sub 1 per diversa distribuzione interna, fusione ed ampliamento;
	5	Via Vittorio Veneto			T			GARAGE di Mq.16, deriva dal sub 2 per divisione e diversa distribuzione interna.

Roma - Ufficio Programmazione e Tecnica dello Stato - IV

Riservato all'Ufficio Tecnico Erariale	L'operatore <u>CO</u>	IL TECNICO <u>16 DIC 1999</u> data
Protocollo <u>CO5646</u>	<u>CO</u>	<u>17 DIC 1999</u>
Sostituisce il presente mod. EP/3 prot. _____		
Annullato e sostituito dal mod. EP/3 prot. _____		

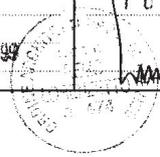

dei Fabbricati - Situazione al 22/11/2021 - Comune di PAESE(G229) - < Sez. urbana D - Foglio 14 - Particella 226 >

**ALLEGATO
C.5 - Pag. 3**

MODULARIO
F. rig. rend. 497




MINISTERO DELLE FINANZE
DIPARTIMENTO DEL TERRITORIO
CATASTO EDILIZIO URBANO (RDL 13-4-1939, n. 652)

MOD. **BN** (CEU)

LIRE
200

Planimetria di u.i.u. in Comune di PAESE via VITTORIO VENETO civ.

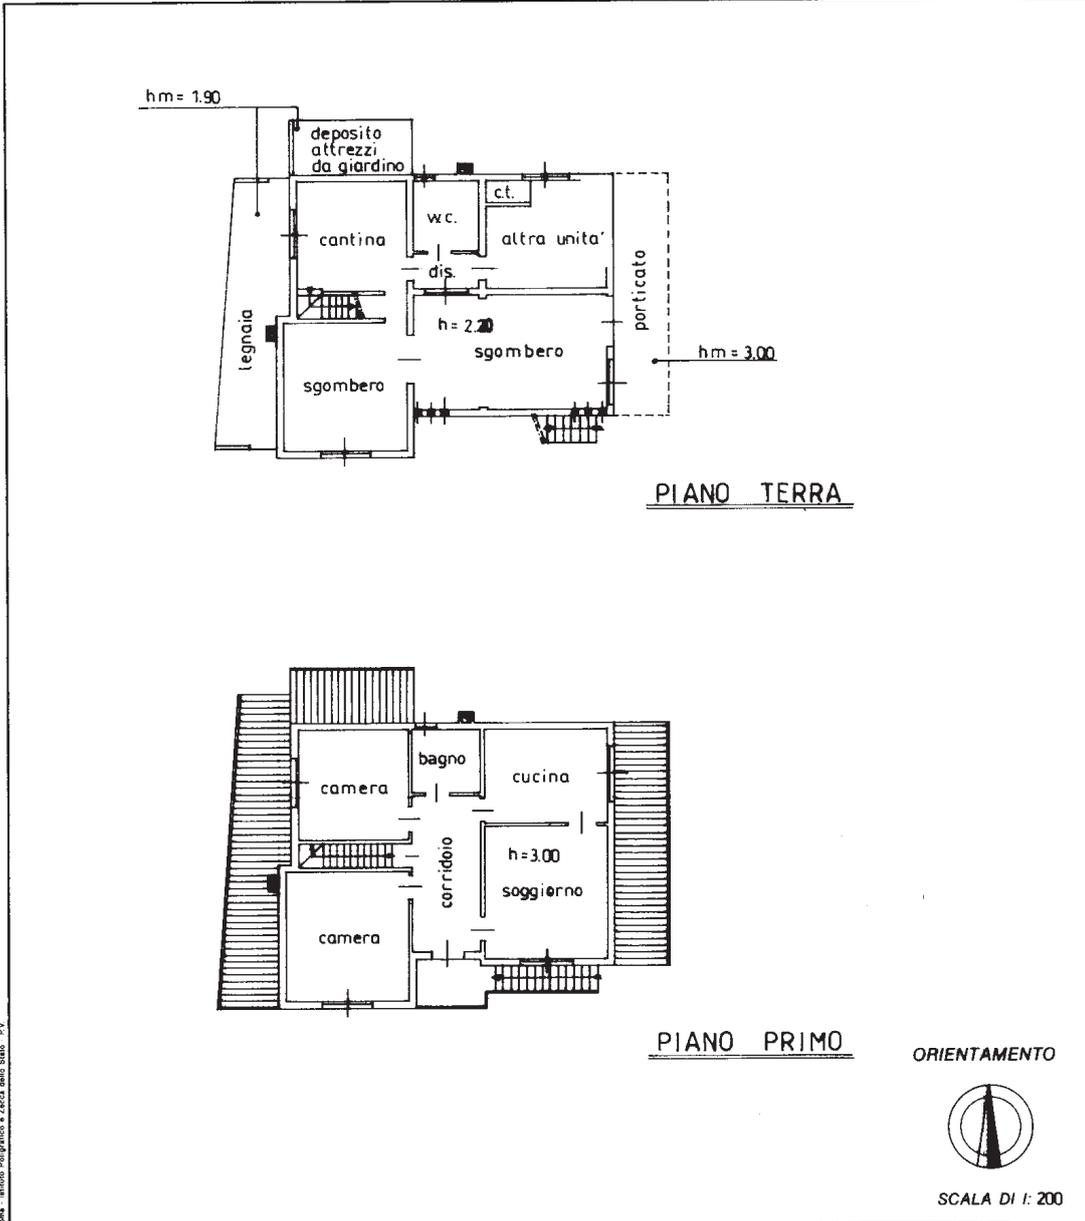

Roma - Istituto Poligrafico e Zecca dello Stato - P.V.

Dichiarazione di N.C.
Denuncia di variazione


Identificativi catastali
F. D/14
n. 226 sub. 4

Compilata da Arch. Lorenzetto Remo
(Titolo, cognome e nome)

Iscritto all'albo degli architetti
della provincia di Treviso n. 474
data Firma *Lorenzetto Remo*

RISERVATO ALL'UFFICIO

dei Fabbricati - Situazione al 22/11/2021 - Comune di PAESE(G/29) - < Sez. urbana D - Foglio 14 - Particella 226 - Subalterno 4 - VITTORIO VENETO Piano T-1

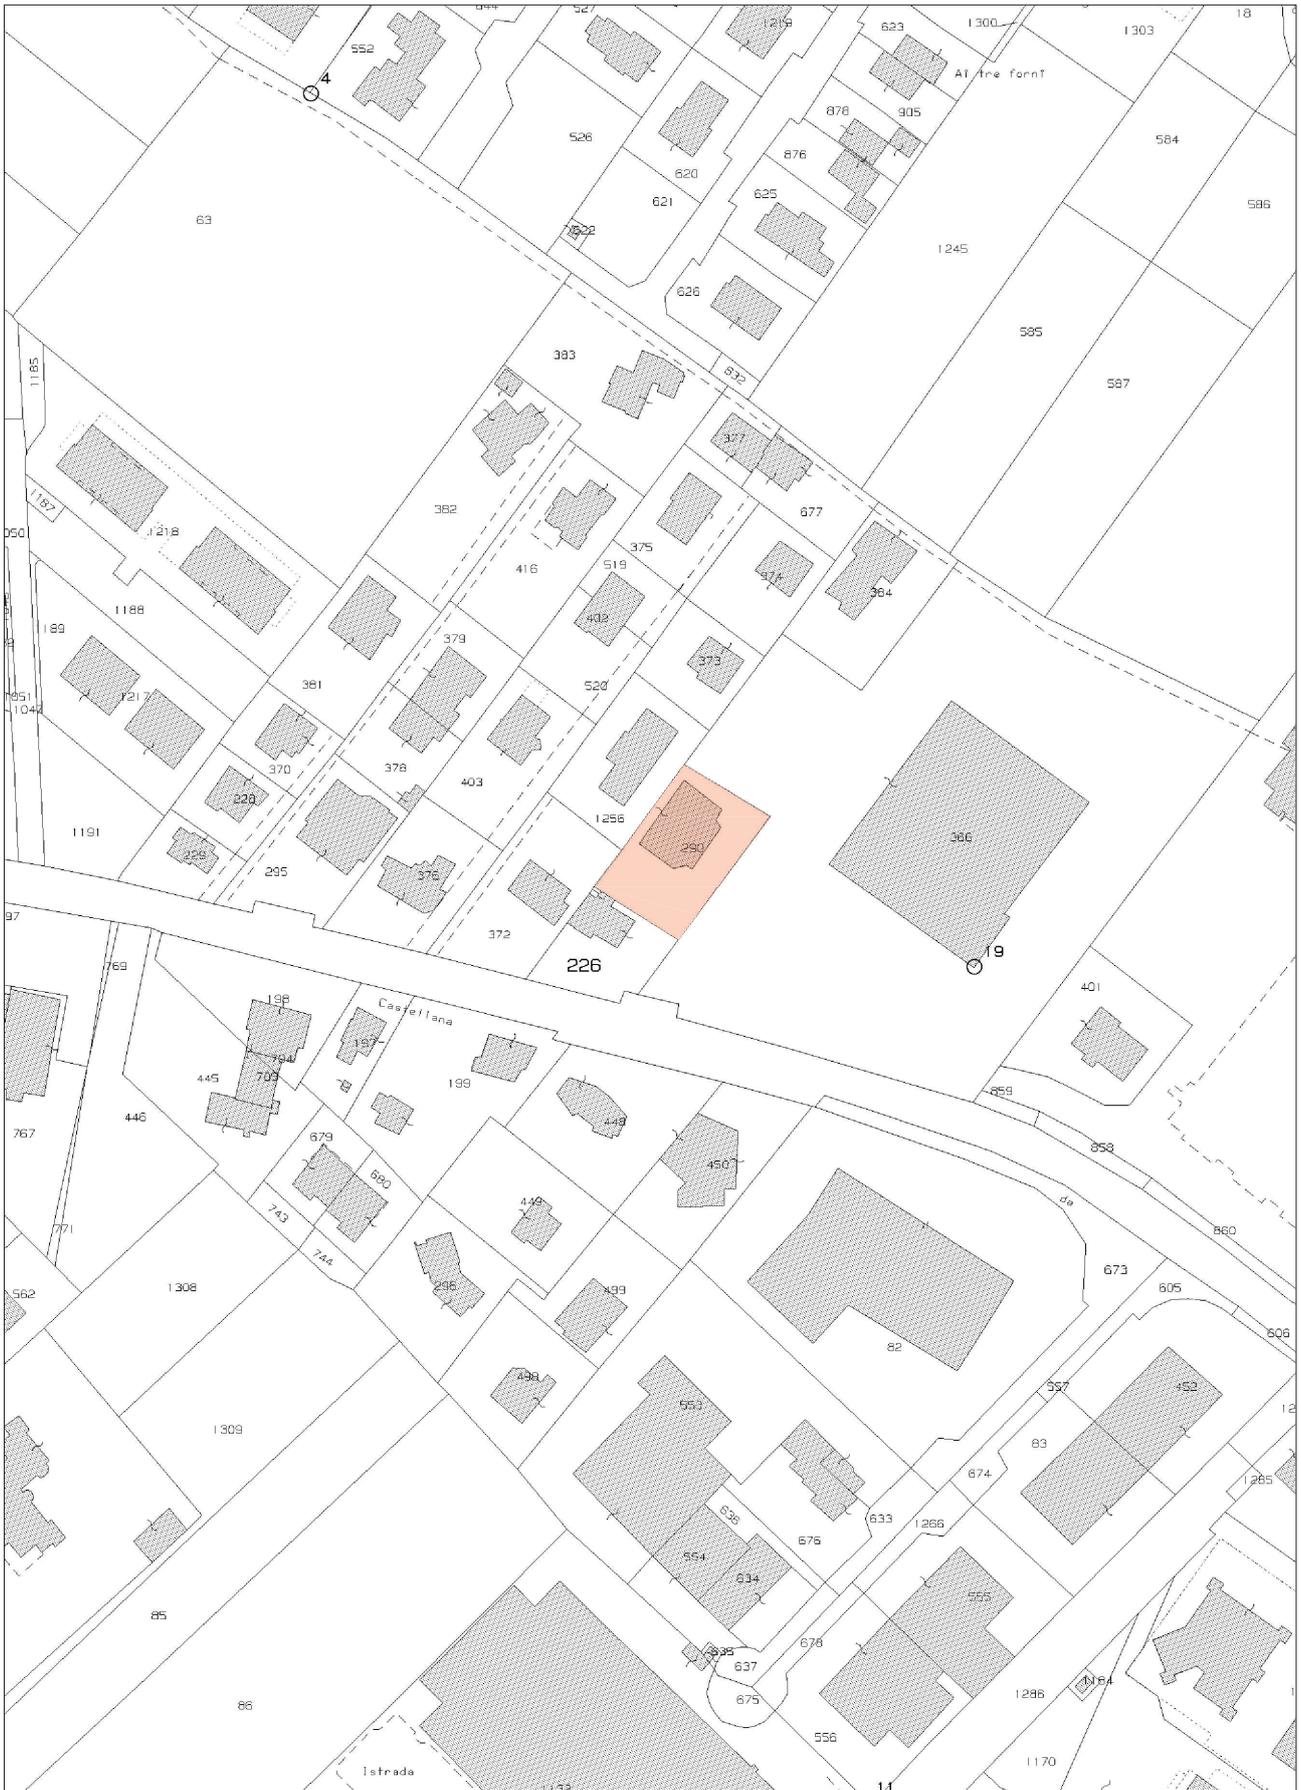

ESTRATTO DI MAPPA

NCT: Foglio 36, mappale 290 - scala 1:2000

MODULARIO
F. - Cat. S. T. - 315



MINISTERO DELLE FINANZE
DIREZIONE GENERALE DEL CATASTO E DEI SERVIZI TECNICI ERARIALI


Mod. B (Nuovo Catasto Edilizio Urbano)

Lire
20

NUOVO CATASTO EDILIZIO URBANO

(R. DECRETO-LEGGE 13 APRILE 1959, N. 652)

Planimetria dell'immobile situato nel Comune di PAESE Via Castellana
Ditta CONSORZIO AGRARIO INTERPROVINCIALE Treviso-Belluno
Allegata alla dichiarazione presentata all'Ufficio Tecnico Erariale di Treviso

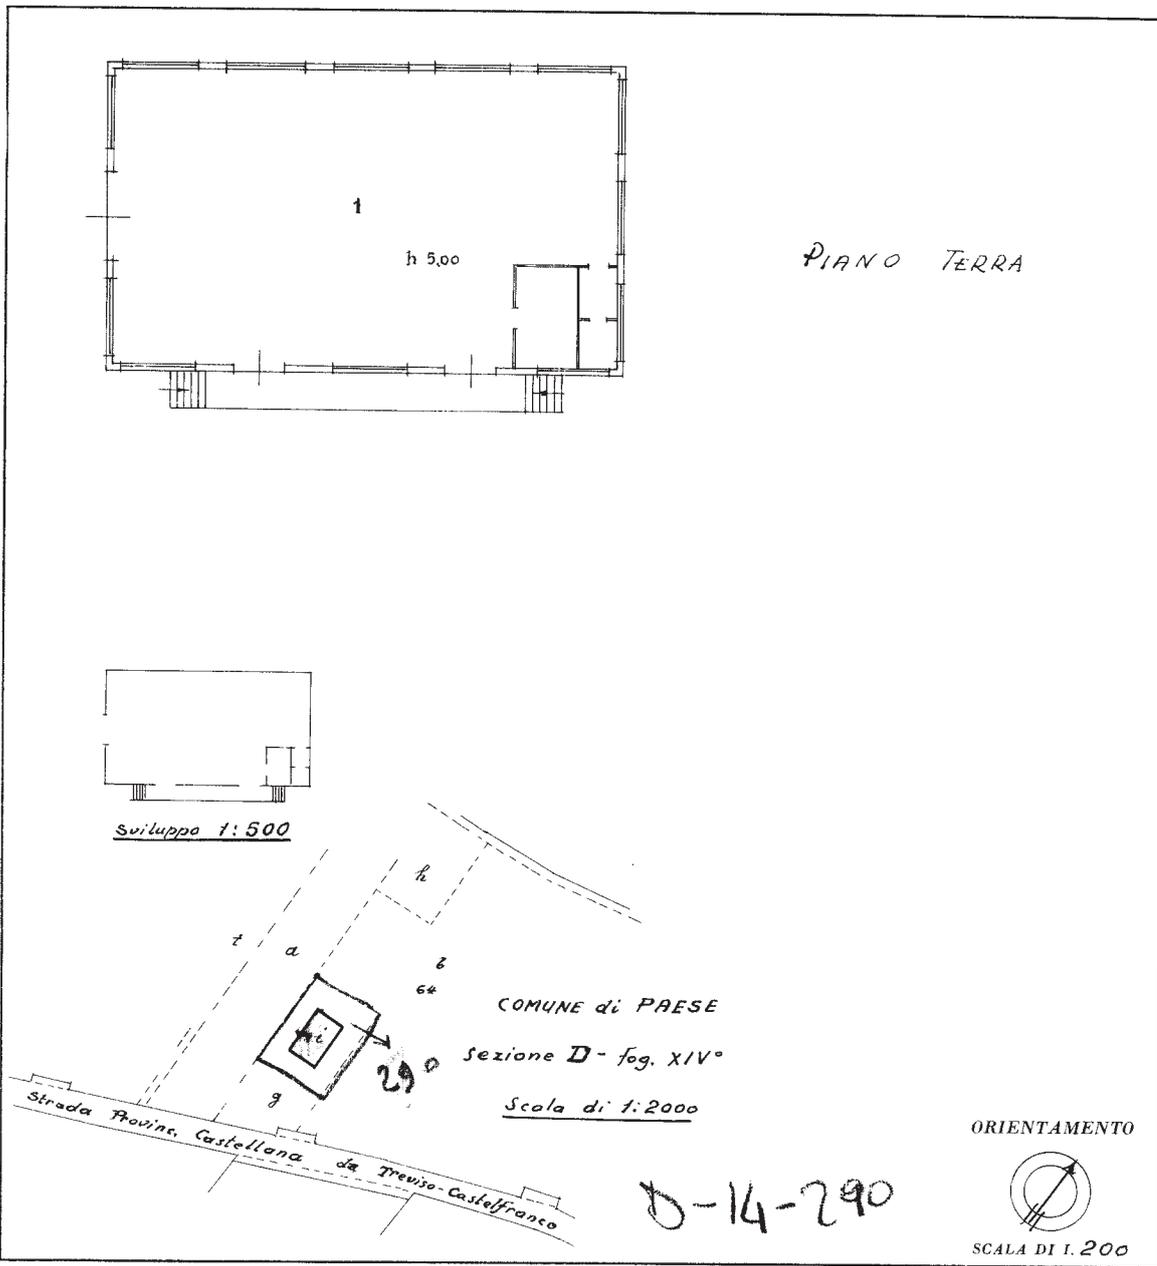

SPAZIO RISERVATO PER LE ANNOTAZIONI D'UFFICIO

DATA PROT. N° <u>1167</u>	
------------------------------	--

Compilata dall'Ingegnere
(Titolo, nome e cognome del tecnico)
M. Bassacotto Luigi
Iscritto all'Albo degli Ingegneri
della Provincia di Treviso
DATA Novembre 1968
Firma: Luigi Bassacotto

ISTITUTO POLIGRAFICO DELLO STATO

Catasto dei Fabbricati - Situazione al 22/11/2021 - Comune di PAESE(G229) - < Sez. urbana D - Foglio 14 - Particella 290 >
VIA CASTELLANA Piano T
manu 01

Ultima planimetria in atti

ALLEGATO
C.4 - Pag. 1

LOTTO N.02



ESTRATTO DI MAPPA

NCT: Foglio 36, mappali 104, 107, 108, 761, 764 - scala 1:2000



ESTRATTO DI MAPPA CON ORTOFOTO
scala 1:2000

MODULARIO
F. n. rend. 497



MINISTERO DELLE FINANZE

Mod. B (Nuovo Catasto Edilizio Urbano)

DIREZIONE GENERALE DEL CATASTO E DEI SERVIZI TECNICI ERARIALI

NUOVO CATASTO EDILIZIO URBANO

(R. DECRETO-LEGGE 13 APRILE 1939, N. 652)


Lire
100

Planimetria dell'immobile situato nel Comune di PAESE Via Cal. Morganello


Ditta CONTO AMPELLO n. 9.3.984 a Paese CONTO FEDERICO n. Paese 7.7.986

Allegata alla dichiarazione presentata all'Ufficio Tecnico Erariale di TREVISO

LOTTO N.03

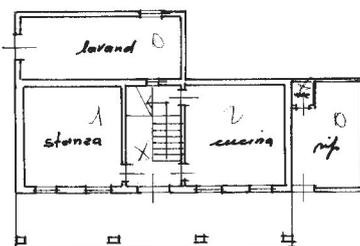

Piano Terra
n. 270

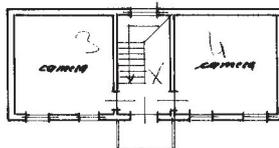

Piano Primo
n. 270

Comune di Paese
ser. E fog. 11
nu. 776
100 Ce 1:2000



ORIENTAMENTO



SCALA DI 1:200

SPAZIO RISERVATO PER LE ANNOTAZIONI D'UFFICIO

DATA

PROT. N°

P.R.S. - UFFICIO C.A. - ROMA

2778

V84
2778 A

Compilata dal Arch. Bruno Felbin
(Titolo, nome e cognome del tecnico)

Iscritto all'Albo degli Architetti
della Provincia di Treviso


DATA 7.4.984

Firma Bruno Felbin

Catasto dei Fabbricati - Situazione al 30/05/2022 - Comune di PAESE(G229) - < Sez. urbana E - Foglio 6 - Particella 776 - Subalterno 2 >
VIA CAL MORGANELLA Piano T - 1

Ultima planimetria in atti

LOTTO N.04

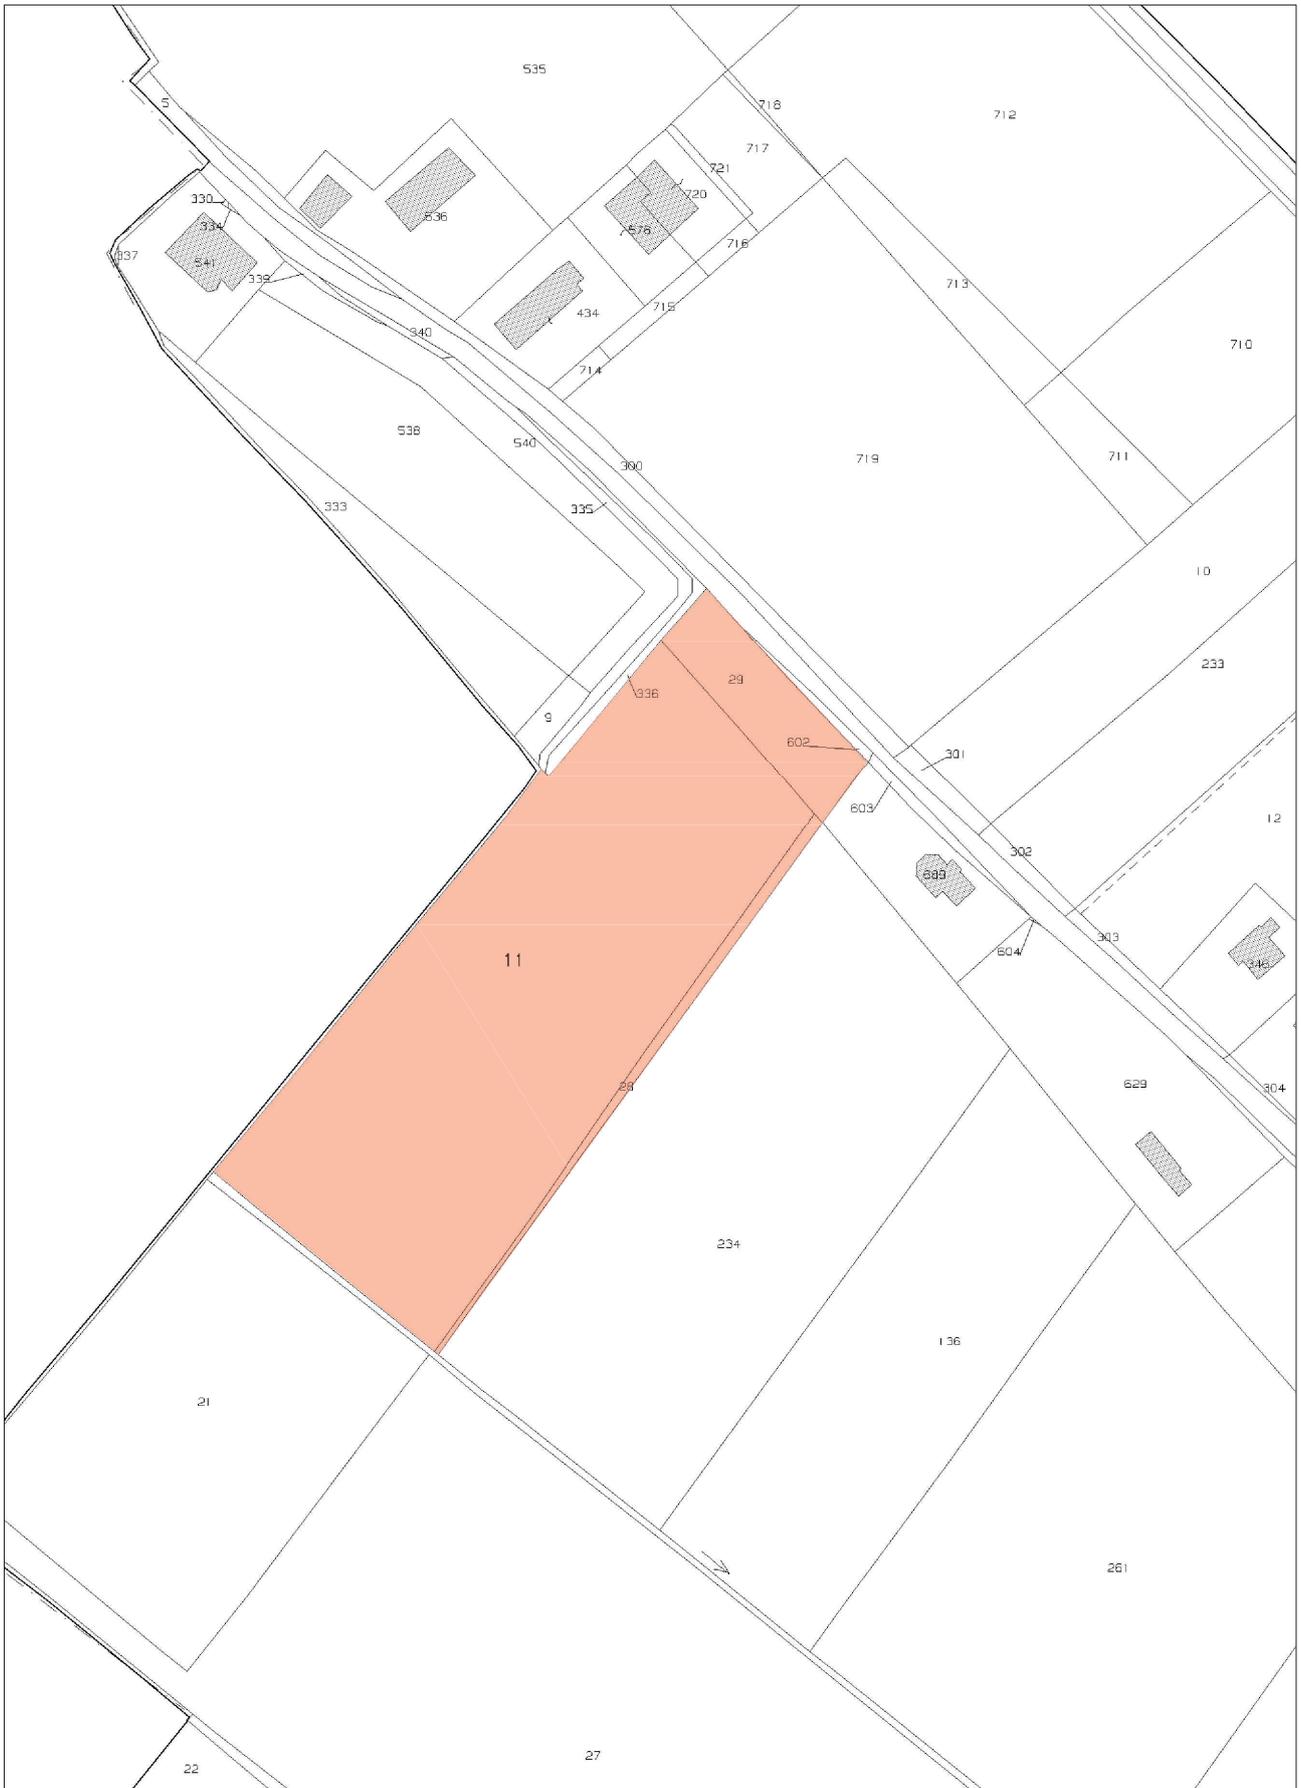

ESTRATTO DI MAPPA

NCT: Foglio 40, mappali 11, 28, 29 - scala 1:2000



SOVRAPPOSIZIONE TRA MAPPA E ORTOFOTO