

**Agenzia del Territorio
CATASTO FABBRICATI
Ufficio Provinciale di
Treviso**

ELABORATO PLANIMETRICO	
Compilato da: Bettiol Giovanni	
Iscritto all'albo: Geometri	
Prov. Treviso	N. 1960


Comune di Preganziol	Protocollo n. 000477809 del 30/10/2003
Sezione: C Foglio: 3 Particella: 699	Tipo Mappale n. 454343 del 10/10/2003

Dimostrazione grafica dei subalterni Scala 1 : 500

PIANO TERRA

PIANO PRIMO

PIANO SECONDO

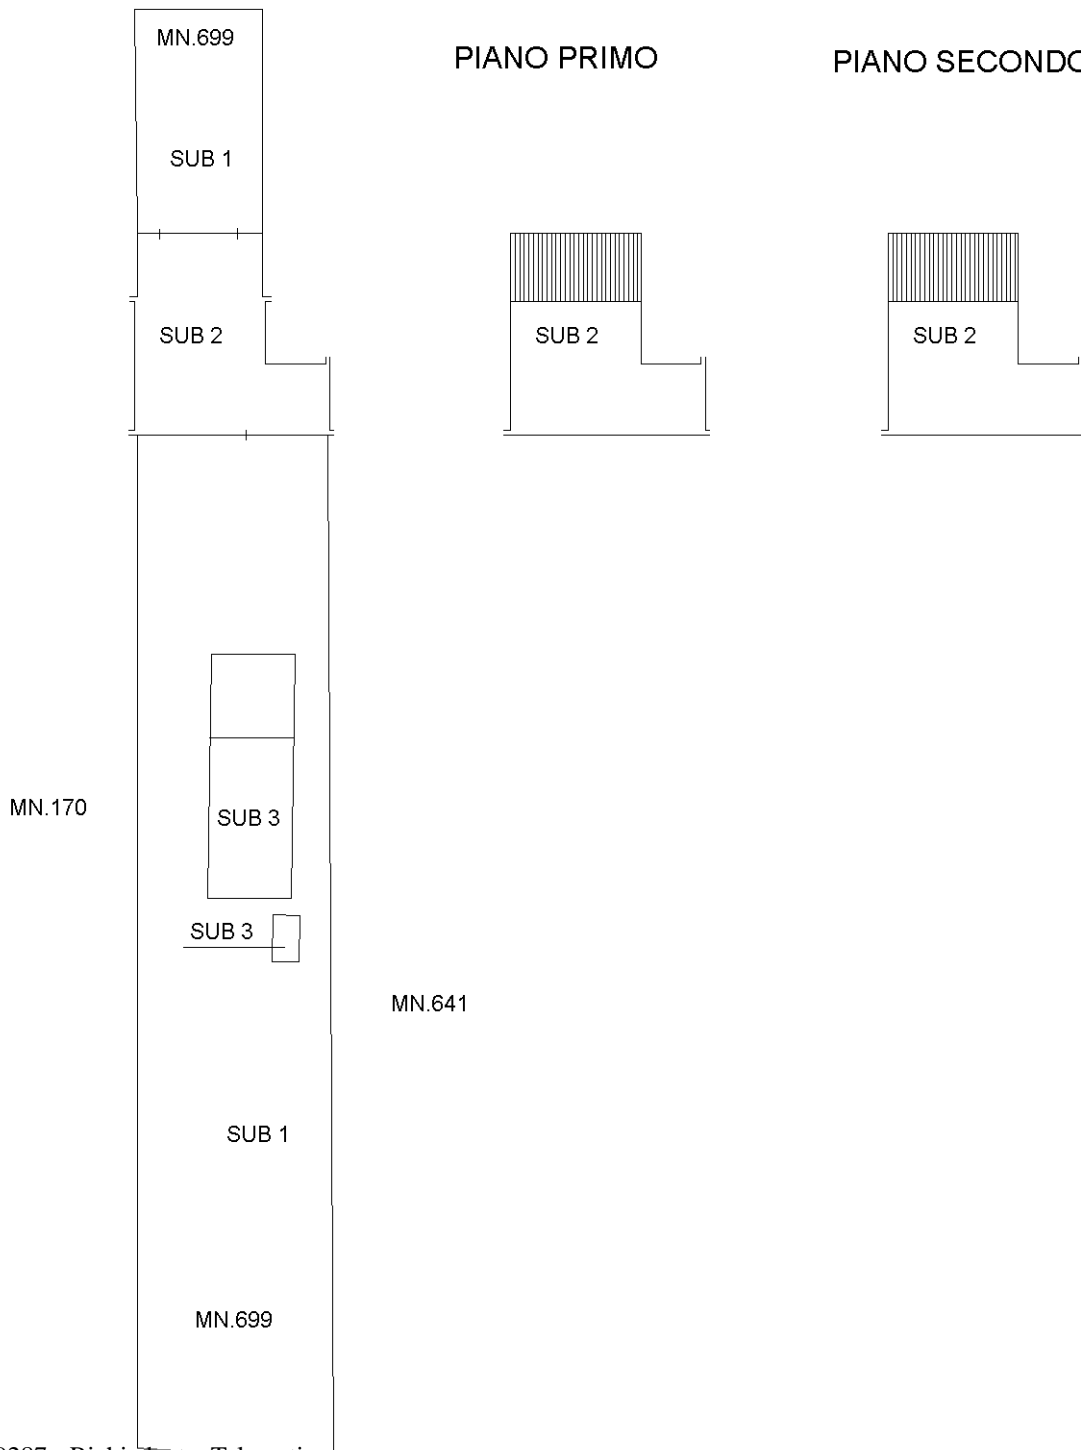

Ultima planimetria in atti



Catasto dei Fabbricati - Situazione al 09/03/2017 - Comune di PREGANZIOL (H022) - < Sez.Urb.: C - Foglio: 3 - Particella: 699 - Elaborato planimetrico >

Direzione Provinciale di Treviso
Ufficio Provinciale - Territorio
Servizi Catastali
Comune di: PREGANZIOL
Elenco SubalterniACCERTAMENTO DELLA PROPRIETA IMMOBILIARE URBANA
ELENCO DEI SUBALTERNI ASSEGNATI

Comune	Sezione	Foglio	Particella	Tipo mappale	del:	
PREGANZIOL	C	3	699	454343		
Sub	UBICAZIONE via/piazza	n°civ	Piani	Scala	Int.	DESCRIZIONE
1	VIA LUISELLO		T			B. C. N. C. (AREA SCOPERTA DI MQ. 893) COMUNE AI SUB 2 E 3
2	VIA LUISELLO		T-1 2			ABITAZIONE
3	VIA LUISELLO		T-1			MAGAZZINO

Unità immobiliari n. 3

Tributi erariali: 0,00

Visura telematica

* Codice Fiscale Validato in Anagrafe Tributaria

Dichiarazione protocollo n. 477809 del 30/10/2003

Planimetria di u.i.u. in Comune di Preganziol

Via Luisello

civ.

**Agenzia del Territorio
CATASTO FABBRICATI
Ufficio Provinciale di
Treviso**

Identificativi Catastali:

Sezione: C

Foglio: 3

Particella: 699

Subalterno: 2

Compilata da:
Bettiol Giovanni

Iscritto all'albo:
Geometri


Prov. Treviso

N. 1960

Scheda n. 1



Scala 1:200

PIANO TERRA H: 2.70

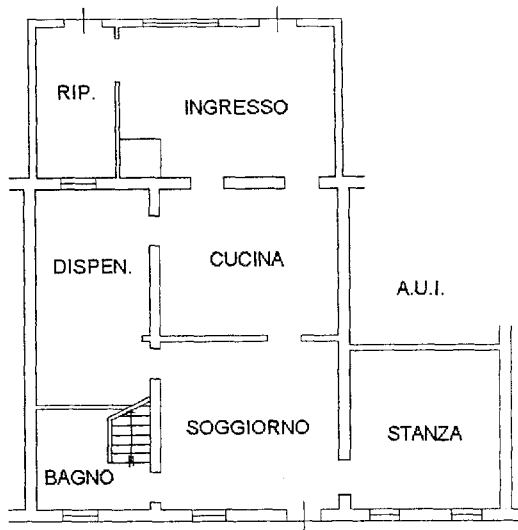


PIANO SECONDO Hm: 4.05

PIANO PRIMO H: 2.65

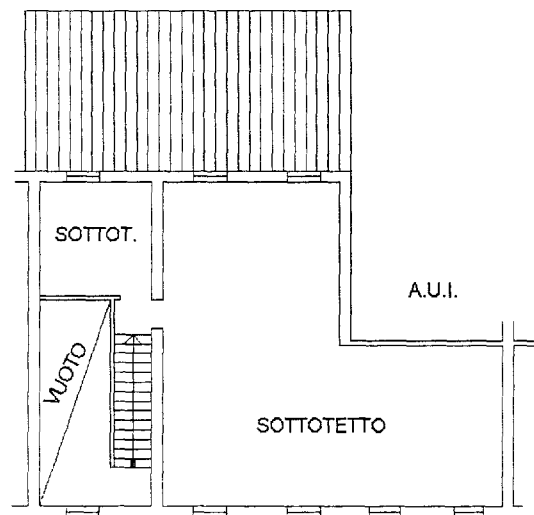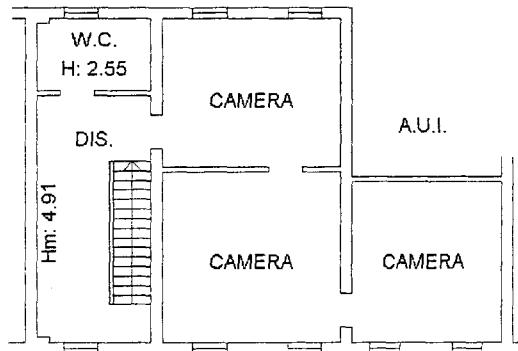

Nord

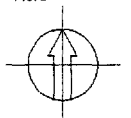

Ultima Planimetria in atti

Catasto dei Fabbricati - Situazione al 21/11/2011 - Comune di PREGANZIOL (H022) - < Sezione Urbana: C Foglio: 3 Particella: 699 - Subalterno 2 >
VIA LUISELLO piano: 1-1-2;

**Agenzia del Territorio
CATASTO FABBRICATI
Ufficio Provinciale di
Treviso**

Dichiarazione protocollo n. 477809 del 30/10/2003

Planimetria di u.i.u. in Comune di Preganziol

Via Luisello

civ.

Identificativi Catastali:

Sezione: C

Foglio: 3

Particella: 699

Subalterno: 3

Compilata da:
Bettiol Giovanni

Iscritto all'albo:
Geometri

Prov. Treviso



N. 1960

Scheda n. 1

Scala 1:200


PIANO TERRA

PIANO PRIMO

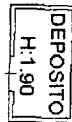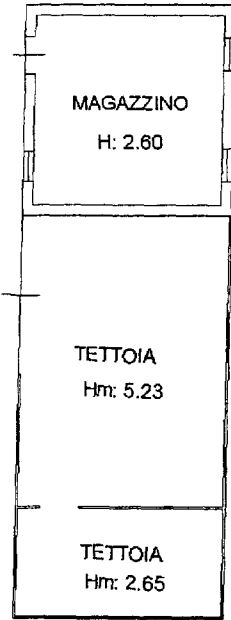

Catasto dei fabbricati - Situazione al 22/11/2011 - Comune di PREGANZIOL (H022) - < Sezione Urbana: C Foglio: 3 Particella: 699 - Subalterno 3 >
VIA LUISELLO piano: T-1;

Nord

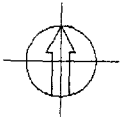

Ultima Planimetria in atti

Data: 22/11/2011 - n. MI1290942 - Richiedente

Tot.schede: 1 - Formato di acq.: A4(210x297) - Fatt. di scala: 1:1