

ESTRATTO DELLA RIPRESA SATELLITARE

(tratto da Google Earth)

Lotti A e B

Comune di Treviso – Via Nicola Di Fulvio



E=1800

Particella: 2769



Agenzia delle Entrate
CATASTO FABBRICATI
Ufficio Provinciale di Treviso


ELABORATO PLANIMETRICO	Compilato da: Granzotto Gianni	Iscritto all'albo: Architetti	Prov. Udine	N. 1699
Comune di Travasio	Sezione: A	Foglio: 6	Particella: 2769	Prp/000839q n. 11/06/2021 del.
Dimostrazione grafica dei subalterni				
Tipo Mappale n. 65776 del. 01/06/2021 Scala 1 : 500				

1/2


PIANO TERRA

PIANO
INTERRATO

53

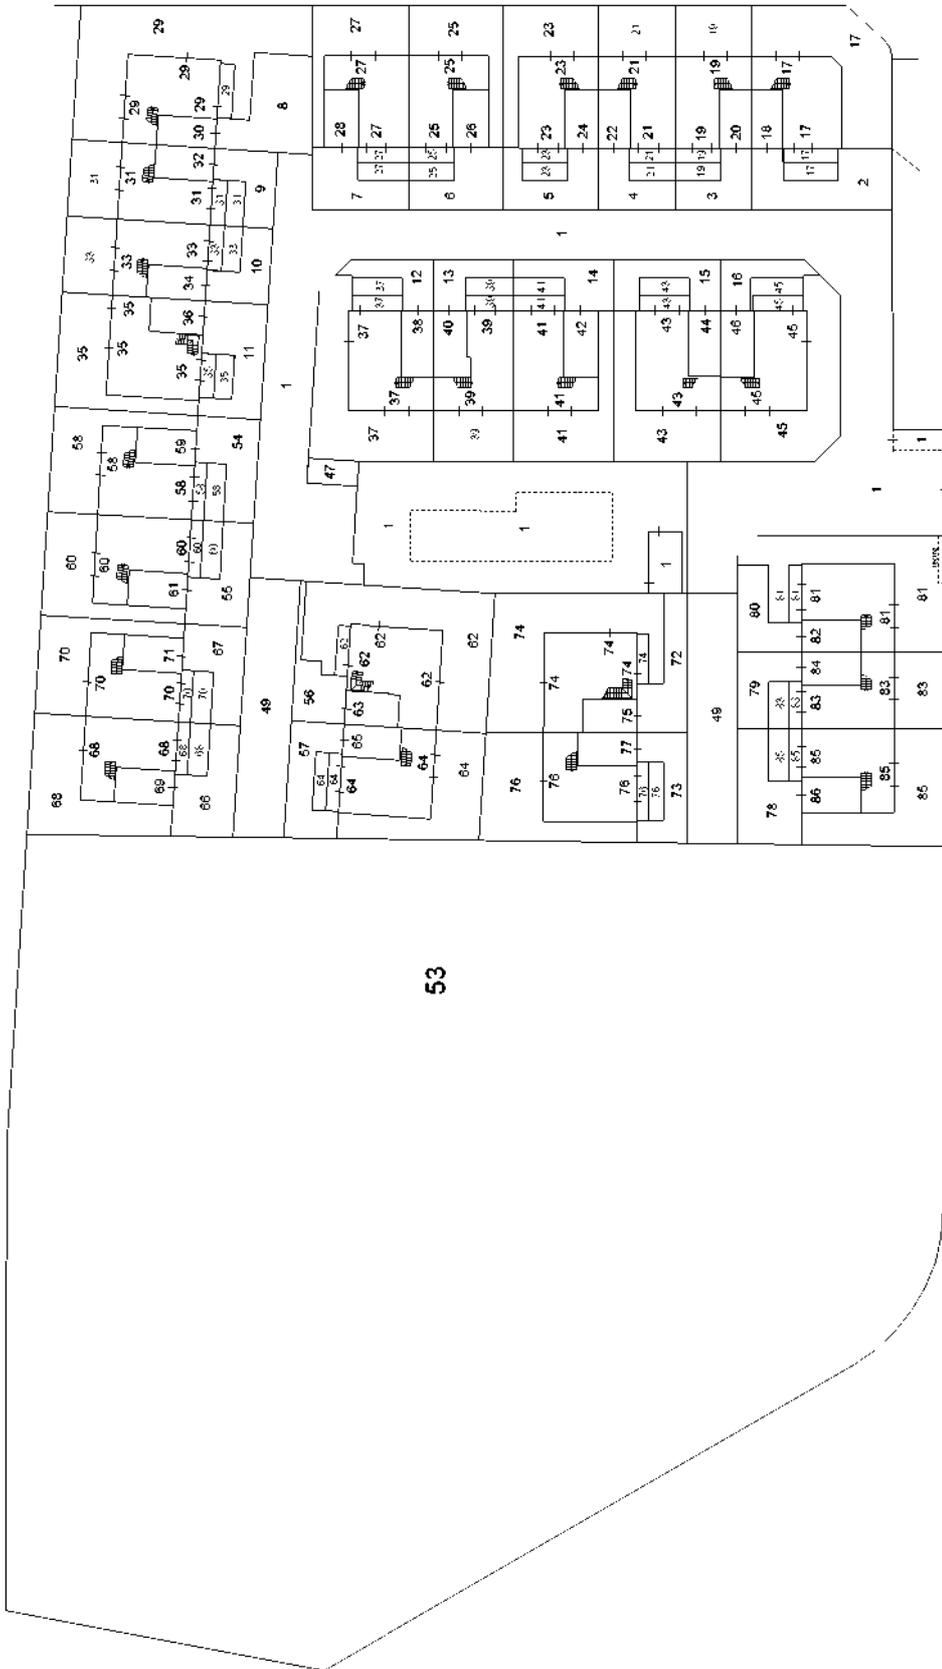

LEGENDA:

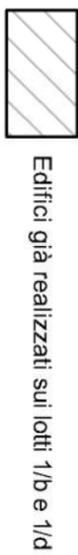

LOTTO A (sub. 53 del m.n. 2769)
superficie catastale mq. 6453
possibilità edificatoria mc. 9220,70

