

**TRIBUNALE DI TREVISO**  
**Sezione Esecuzioni Immobiliari**

**Esecuzione Immobiliare n° 213/2021**

**G. E. dott.ssa TORRESAN PAOLA**

promossa da

**BANCA DELLA MARCA CREDITO COOPERATIVO SOC. COOP.**

**PLANIMETRIE CATASTALI**  
**ED ELABORATO PLANIMETRICO**

Vittorio Veneto, 06.10.2022

Il Consulente esperto stimatore  
**Perito Ind. Edile MAURIZIO TONON**





MINISTERO DELLE FINANZE

DIREZIONE GENERALE DEL CATASTO E DEI SERVIZI TECNICI ERARIALI

# NUOVO CATASTO EDILIZIO URBANO

(R. DECRETO-LEGGE 13 APRILE 1939, N. 652)

Planimetria dell'immobile situato nel Comune di S. Lucia di Piave Via Alfieri

Ditta [REDACTED]


Allegata alla dichiarazione presentata all'Ufficio Tecnico Erariale di Treviso Scheda N.° [REDACTED]

## ELABORATO PLANIMETRICO

RIF. TIPO MAPPALE

N.° 53143 DEL 15.07.86

SEZ. B FOGL. 5°  
SCALA 1:2000

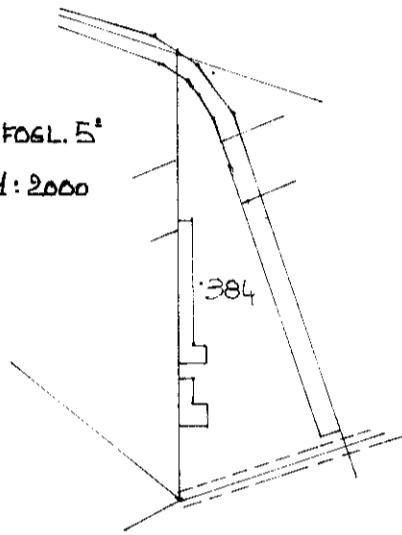


SUB. 1 = AREA SCOPERTA


// 2 = POLLAIO (T.)

// 3 = GARAGE (T.)

// 4 = LABORATORIO Artig. (T.)

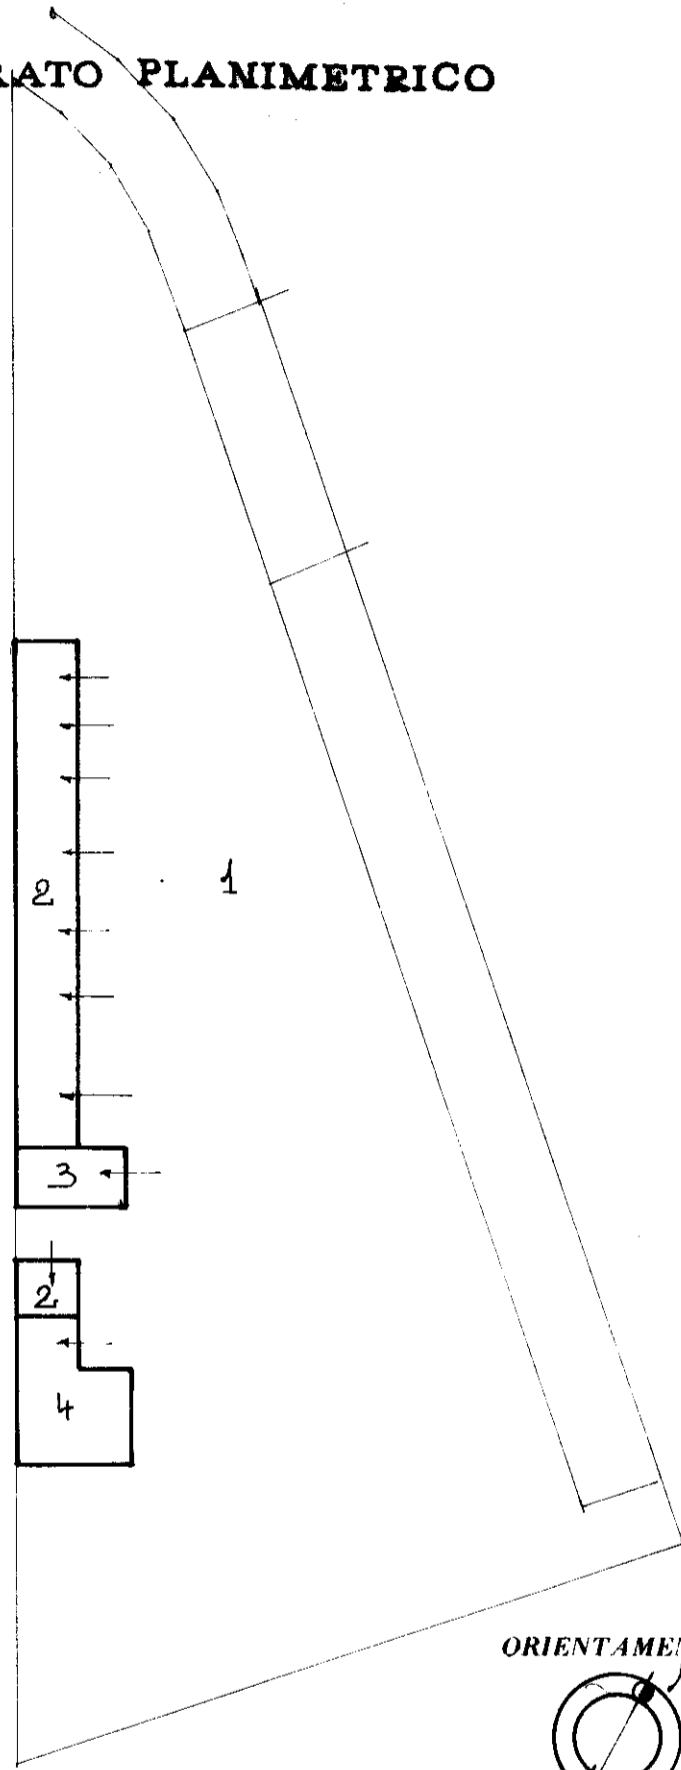

ORIENTAMENTO

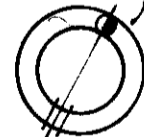

SCALA DI 1: 500

### SPAZIO RISERVATO PER LE ANNOTAZIONI D'UFFICIO

DATA

PROT. N.°

30799

B5

384

9999

Compilata dal Geom. Euliano Spreaudo  
(Titolo, nome e cognome del tecnico)

Iscritto all'Albo dei Geometri  
della Provincia di Treviso

DATA 16.07.86

Firma: [Signature]

SBG - Treviso



MINISTERO DELLE FINANZE  
DIREZIONE GENERALE DEL CATASTO E DEI SERVIZI TECNICI ERARIALI  
NUOVO CATASTO EDILIZIO URBANO

(R. DECRETO-LEGGE 13 APRILE 1939, N. 652)


Planimetria dell'immobile situato nel Comune di S. Lucia di Piave Via Alfieri

Ditta [REDACTED]


Allegata alla dichiarazione presentata all'Ufficio Tecnico Erariale di Treviso Scheda N.° [REDACTED]

PLANIMETRIA DELL'AREA

AREA SCOPERTA = mq. 2294...  
AREA COPERTA = mq. 253...  
MAP. N° 384 = mq. 2547...

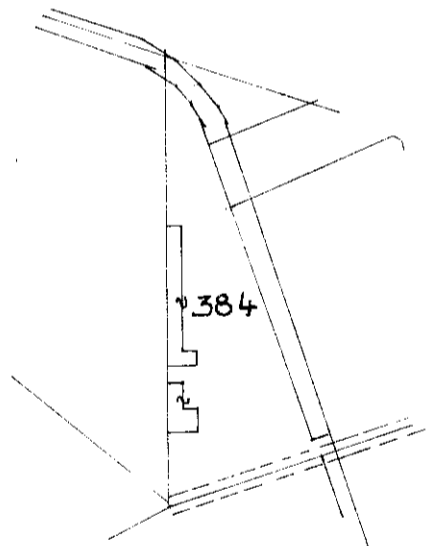

S.L. B FOGL. 5°  
SCALA 1:2000

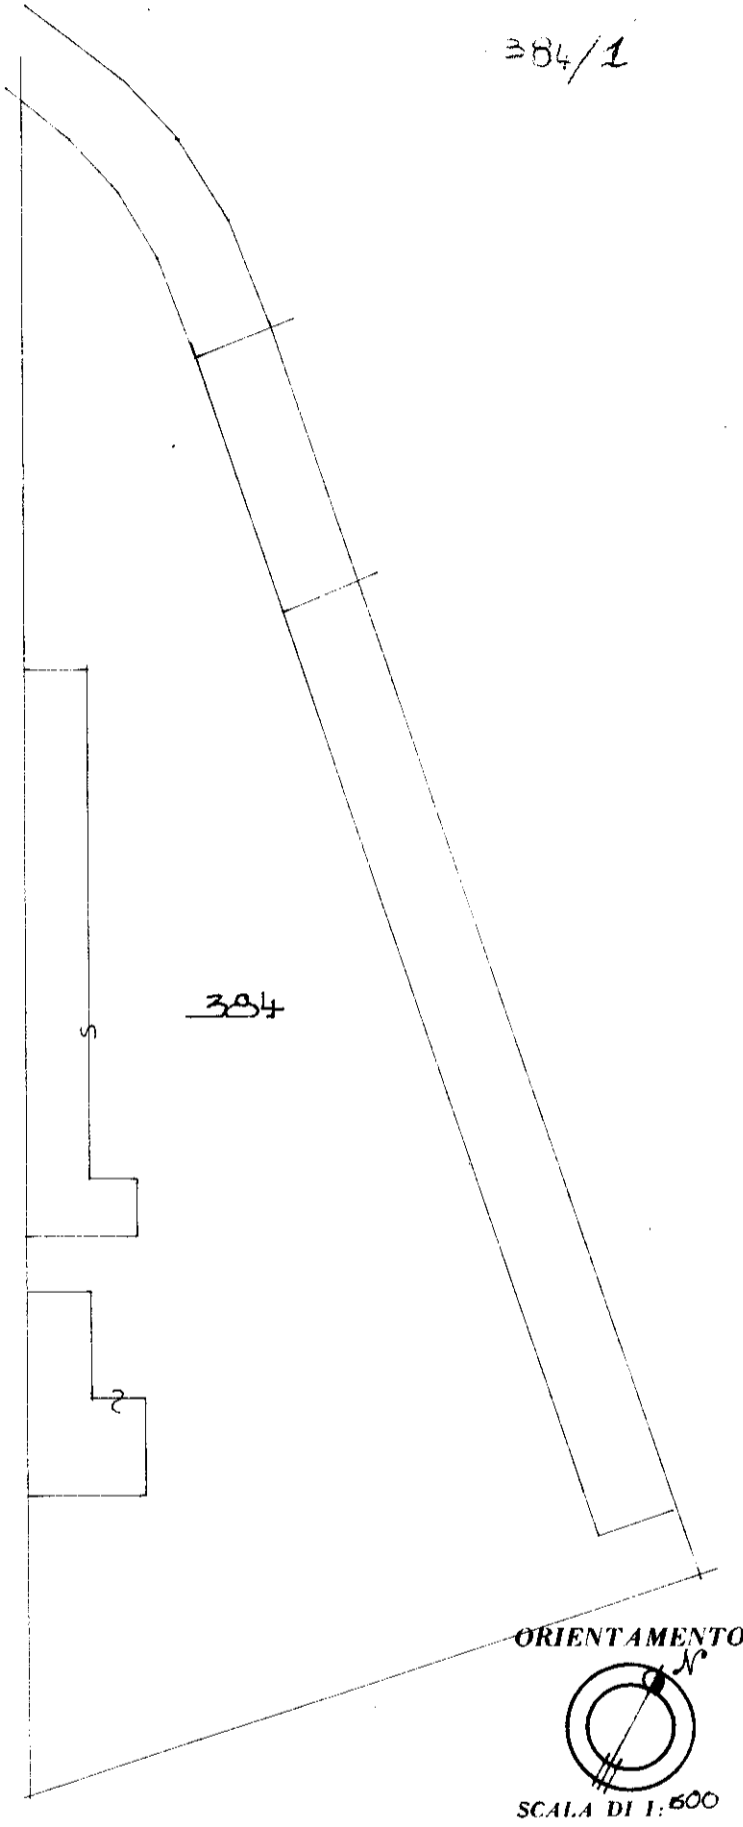

ORIENTAMENTO  
SCALA DI 1:600

SPAZIO RISERVATO PER LE ANNOTAZIONI D'UFFICIO

DATA  
PROT. N.°

B  
S  
384  
1

Compilata dal Geom. Emanuele Spazzano  
(Titolo, nome e cognome del tecnico)

Iscritto all'Albo dei Geometri  
della Provincia di Treviso

DATA 16-04/86

Firma: [Signature]

SBG - Treviso




# MINISTERO DELLE FINANZE DIREZIONE GENERALE DEL CATASTO E DEI SERVIZI TECNICI ERARIALI NUOVO CATASTO EDILIZIO URBANO

(R. DECRETO-LEGGE 13 APRILE 1939, N. 652)

Planimetria dell'immobile situato nel Comune di S. LUCIA di PIAVE Via Alfieri

Ditta XXXXXXXXXX

Allegata alla dichiarazione presentata all'Ufficio Tecnico Erariale di Treviso Scheda N.°                     

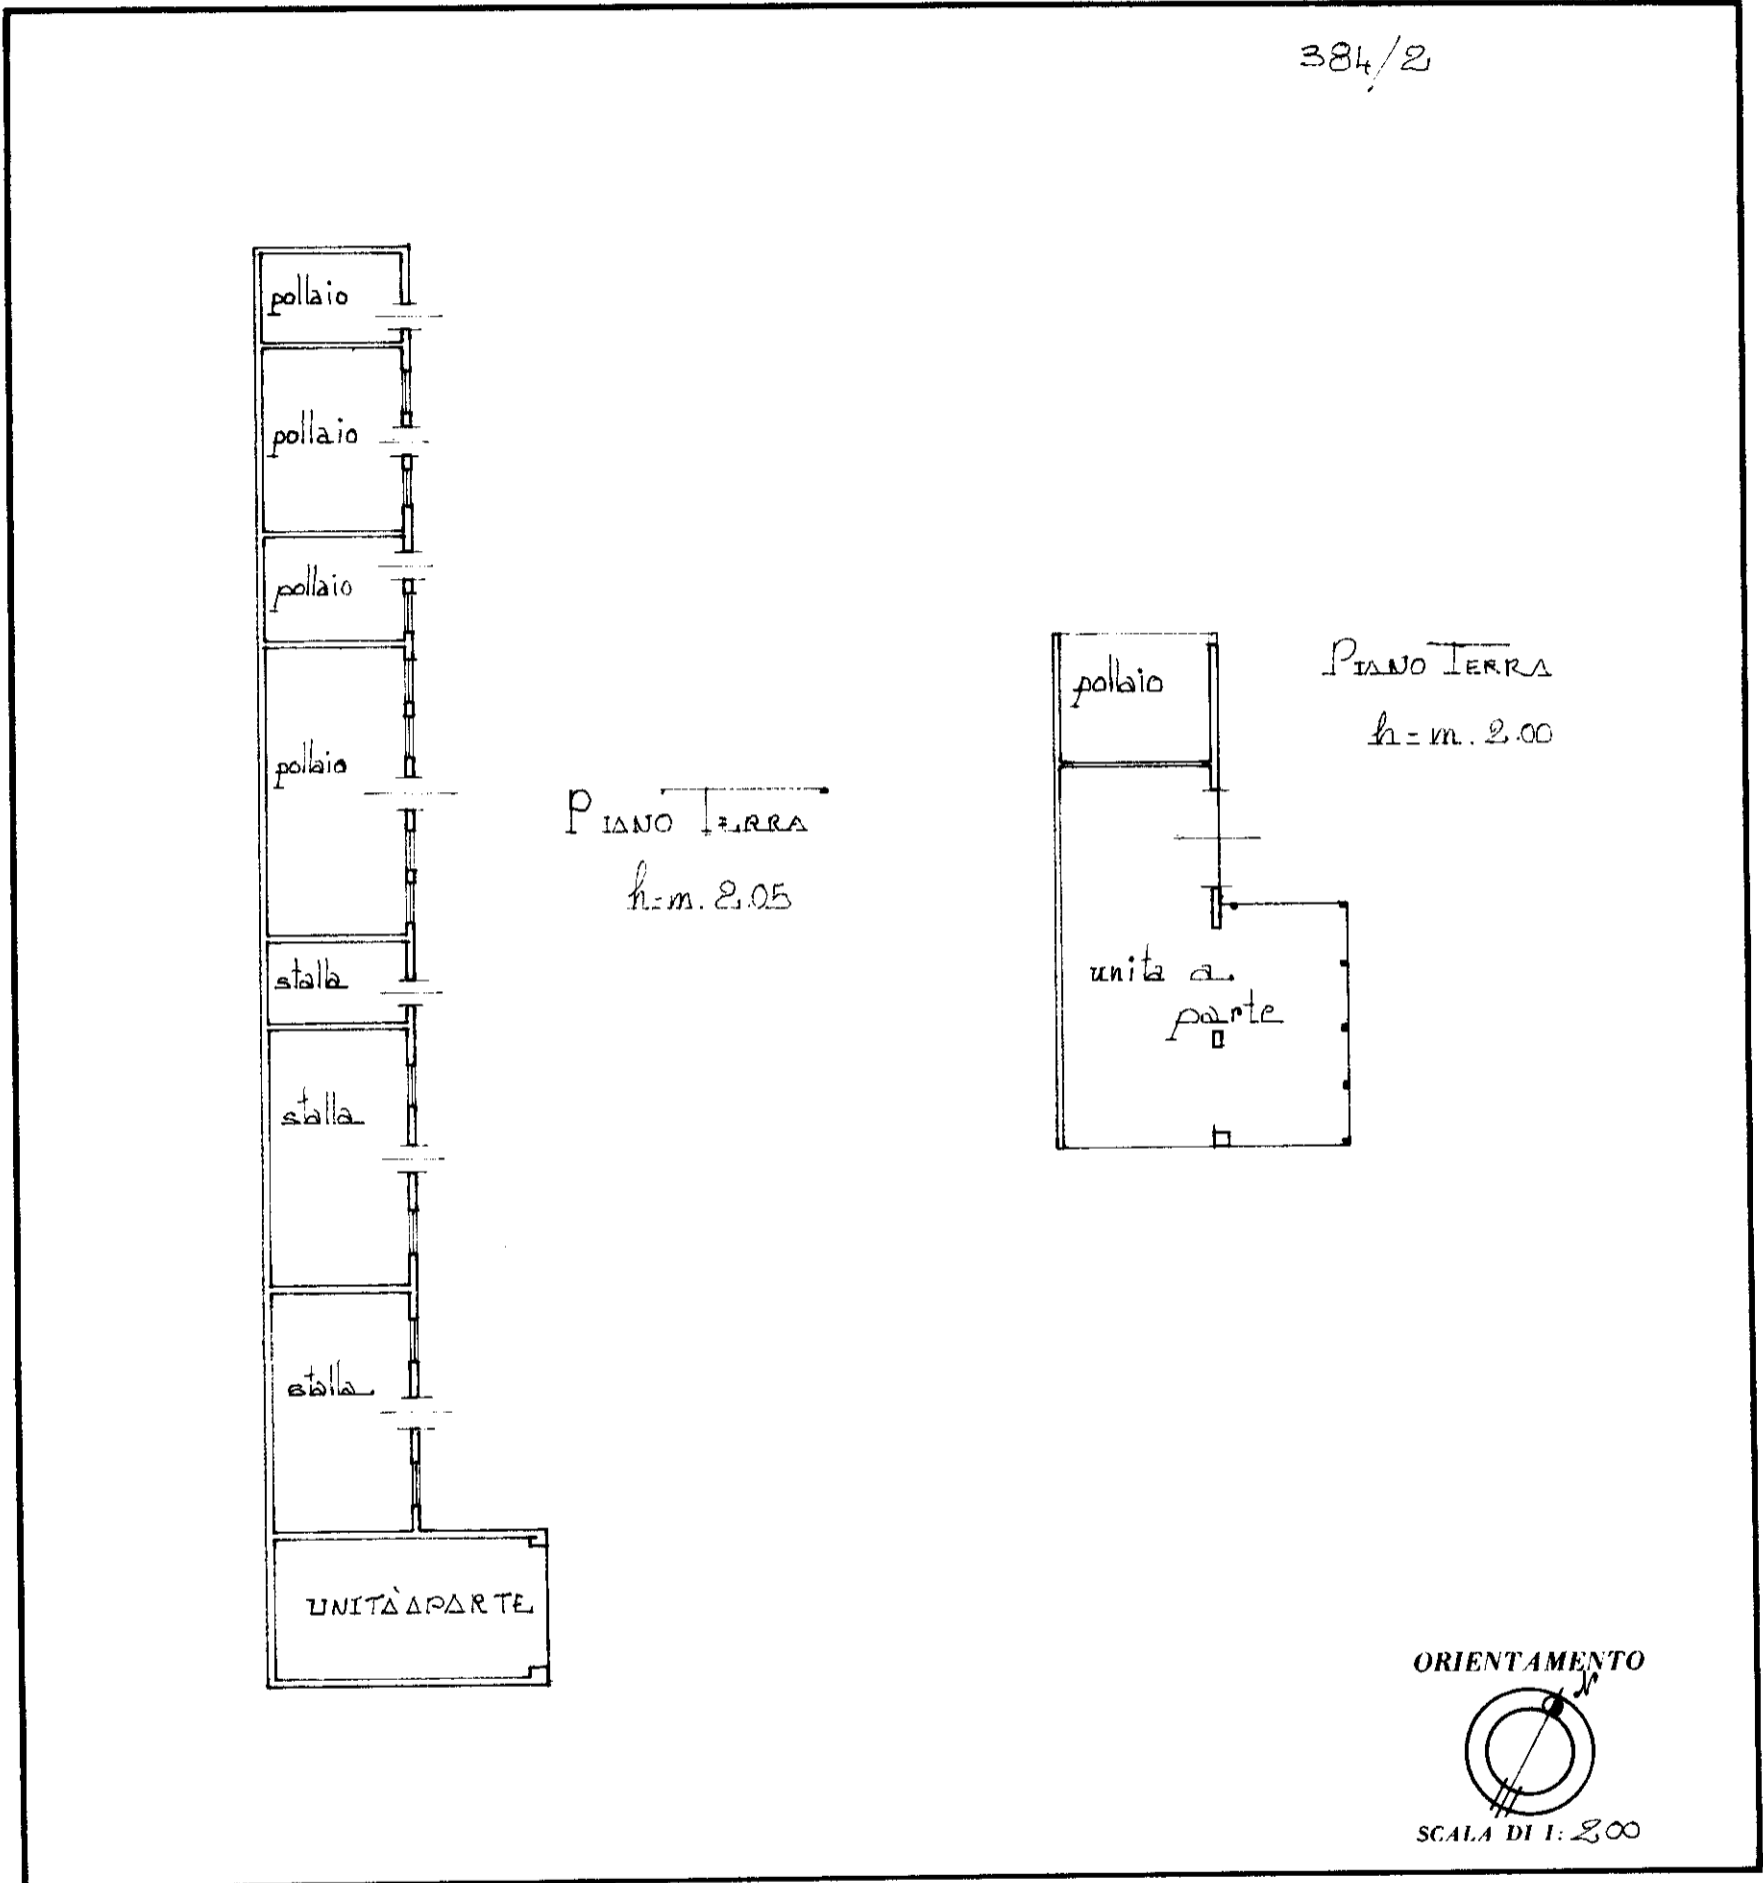

SPAZIO RISERVATO PER LE ANNOTAZIONI D'UFFICIO	
DATA PROT. N.º	B S 384 2

Compilata dal Geom. Emanuele Spada  
 (Titolo, nome e cognome del tecnico)

Iscritto all'Albo dei Geometri  
 della Provincia di Treviso

DATA 16.07.86

Firma: [Signature]

SBG - Treviso



MINISTERO DELLE FINANZE

DIREZIONE GENERALE DEL CATASTO E DEI SERVIZI TECNICI ERARIALI


# NUOVO CATASTO EDILIZIO URBANO

(R. DECRETO-LEGGE 13 APRILE 1939, N. 652)

Planimetria dell'immobile situato nel Comune di S. Lucia di Piave Via Alfieri

Ditta [REDACTED]

Allegata alla dichiarazione presentata all'Ufficio Tecnico Erariale di Treviso Scheda N.° 384/3

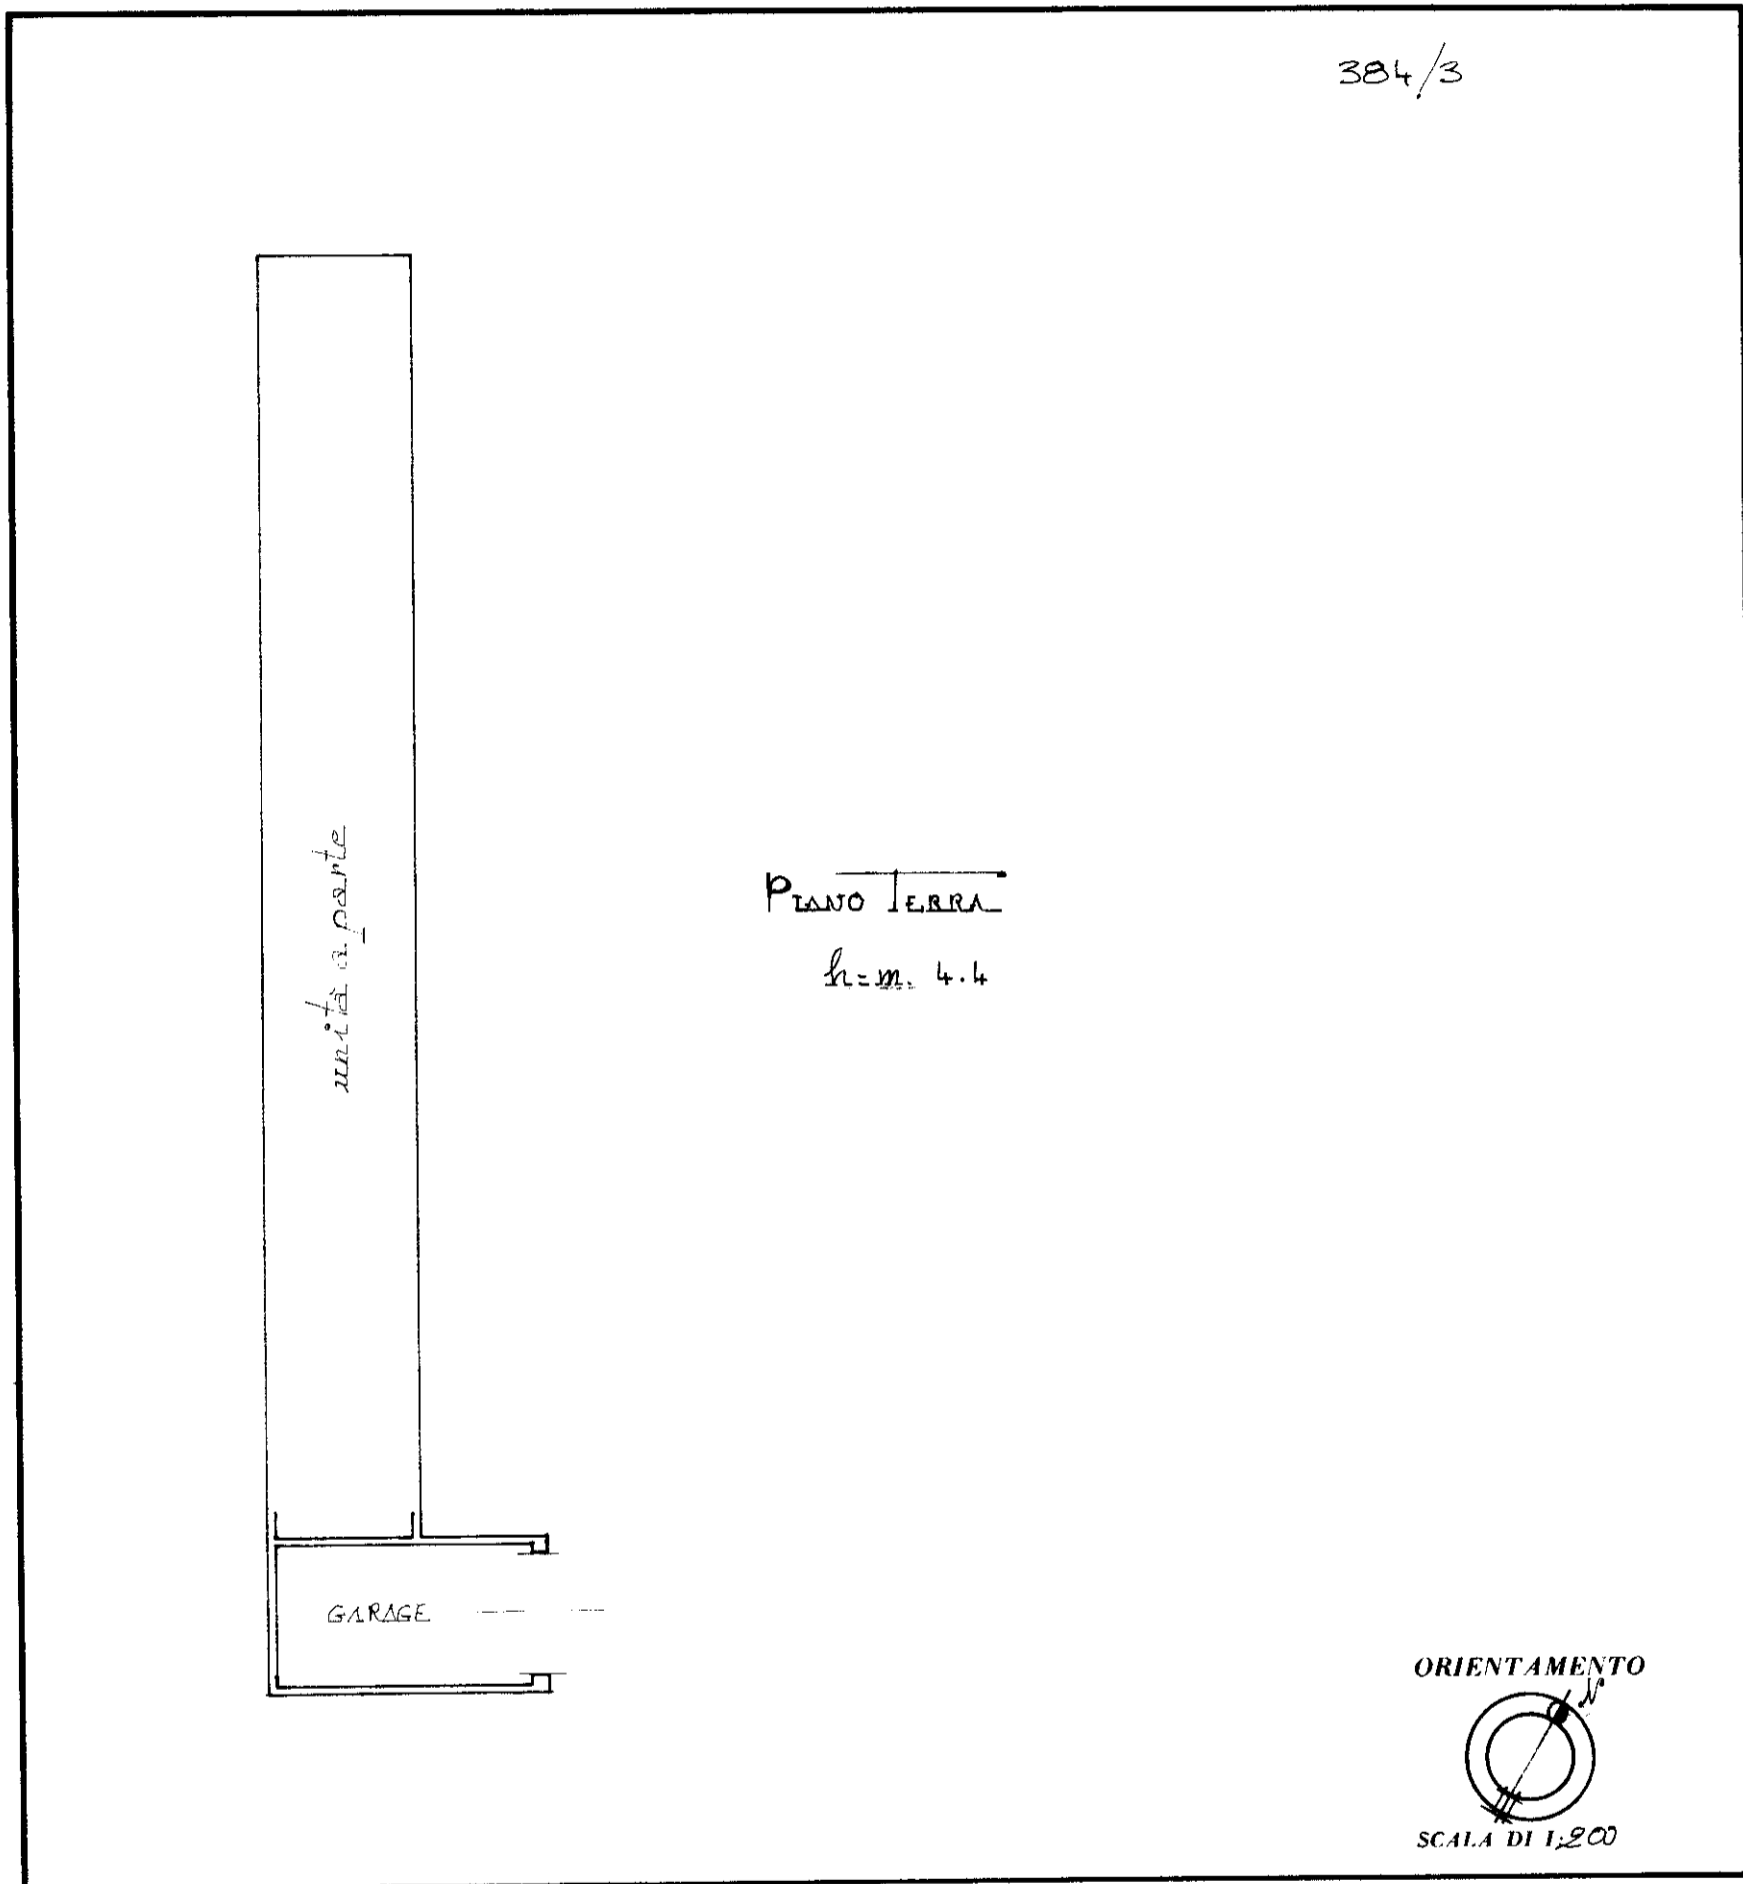

SPAZIO RISERVATO PER LE ANNOTAZIONI D'UFFICIO	
DATA	B
PROT. N.°	5
	384
	3

Compilata dal Geom. Evaristo Spavola  
(Titolo, nome e cognome del tecnico)

Iscritto all'Albo dei Geometri  
 della Provincia di Treviso

DATA 16/07/86

Firma: [Signature]

SBG - Treviso



MINISTERO DELLE FINANZE

DIREZIONE GENERALE DEL CATASTO E DEI SERVIZI TECNICI ERARIALI


NUOVO CATASTO EDILIZIO URBANO

(R. DECRETO-LEGGE 13 APRILE 1939, N. 452)

Planimetria dell'immobile situato nel Comune di S. Lucia di Piave via Alfieri

Ditta [REDACTED]

Allegata alla dichiarazione presentata all'Ufficio Tecnico Erariale di Treviso Scheda N.° [REDACTED]

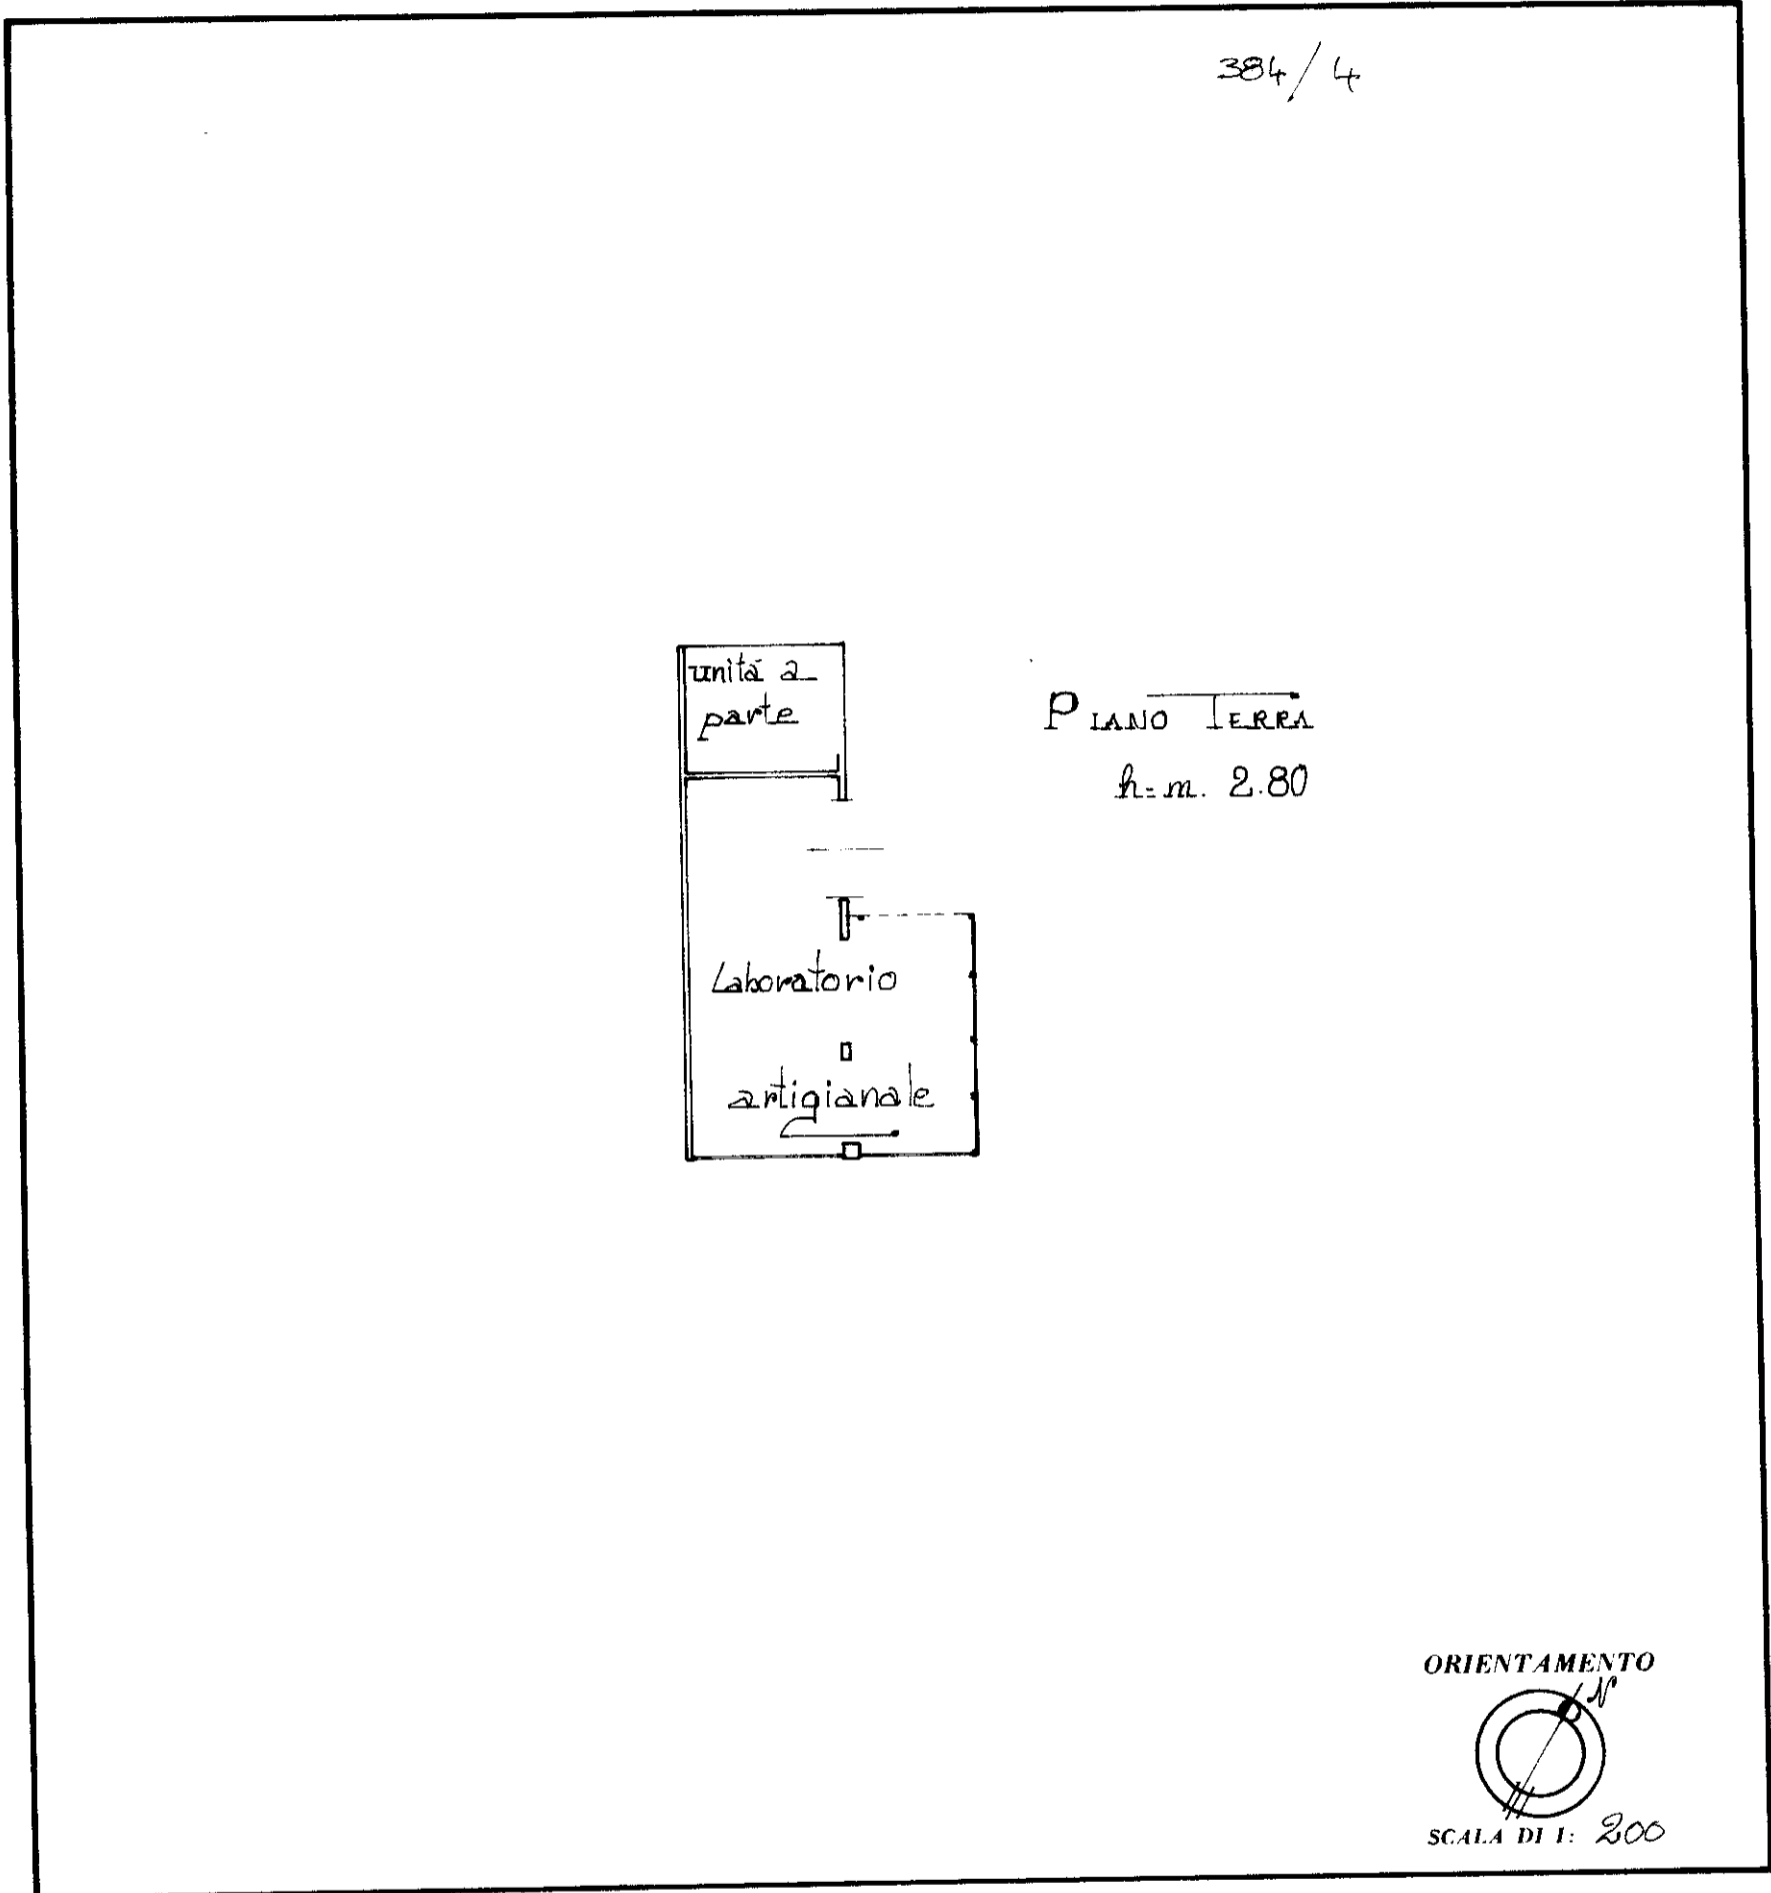

SPAZIO RISERVATO PER LE ANNOTAZIONI D'UFFICIO	
DATA	B
PROT. N.°	5
	384
	4

Compilata dal Geom. Eugenio Speranza  
(Titolo, nome e cognome del tecnico)

Iscritto all'Albo dei Geometri  
della Provincia di Treviso

DATA 16.07.86

Firma: [Signature]

SBG - Treviso