




N=-2300

E=-1200

15-Feb-2024 17:3:41  
Protocollo pratica T319547/2024  
Scala originale: 1:2000  
Dimensione cornice: 776.000 x 552.000 metri  
Comune: (TV) PIEVE DI SOLIGO  
Foglio: 15

1 Particella: 778

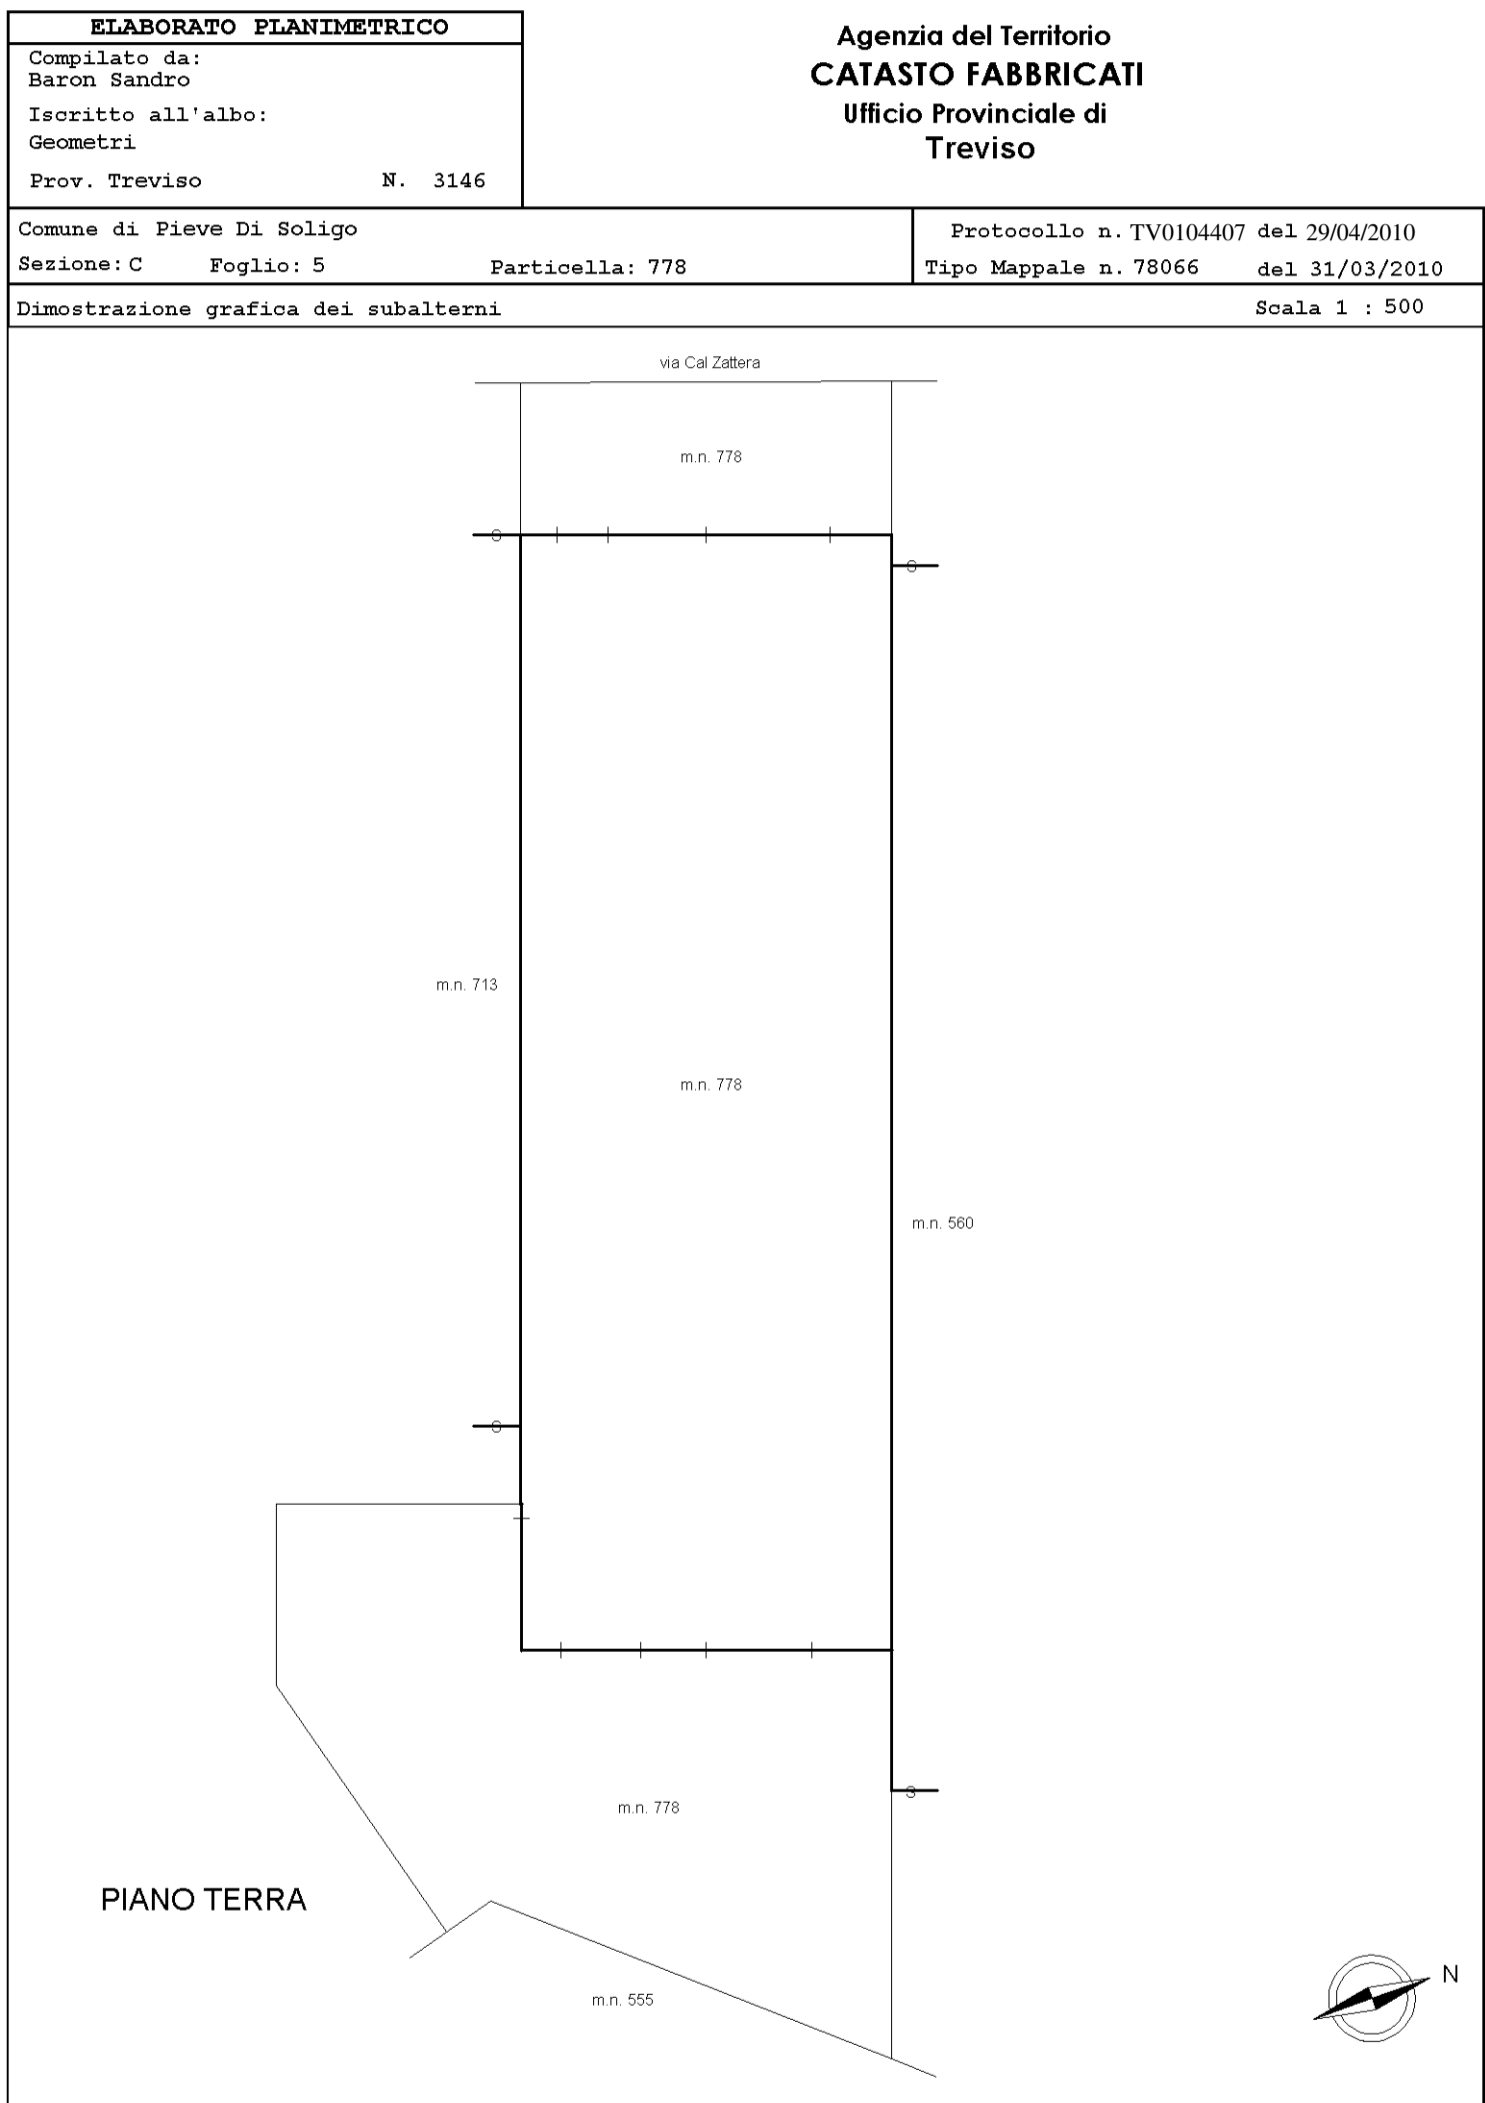

## ACCERTAMENTO DELLA PROPRIETÀ IMMOBILIARE URBANA ELENCO DEI SUBALTERNI ASSEGNATI

Comune PIEVE DI SOLIGO	Sezione C	Foglio 5	Particella 778	Tipo mappale 78066	del: 31/03/2010
---------------------------	--------------	-------------	-------------------	-----------------------	--------------------

Sub	UBICAZIONE via/piazza	n.civ	Piani	Scala	Int	DESCRIZIONE
	VIA CAL ZATTERA		T			OPIFICIO CON AREA SCOPERTA DI MQ.1151 DI PERTINENZA ESCLUSIVA.


---

Visura telematica

**Agenzia del Territorio  
CATASTO FABBRICATI  
Ufficio Provinciale di  
Treviso**

Dichiarazione protocollo n. TV0104407 del 29/04/2010	
Planimetria di u.i.u. in Comune di Pieve Di Soligo	
Via Cal Zattera civ.	
Identificativi Catastali:	Compilata da: Baron Sandro
Sezione: C	Iscritto all'albo: Geometri
Foglio: 5	Prov. Treviso
Particella: 778	N. 3146
Subalterno:	

Scheda n. 1 Scala 1:500

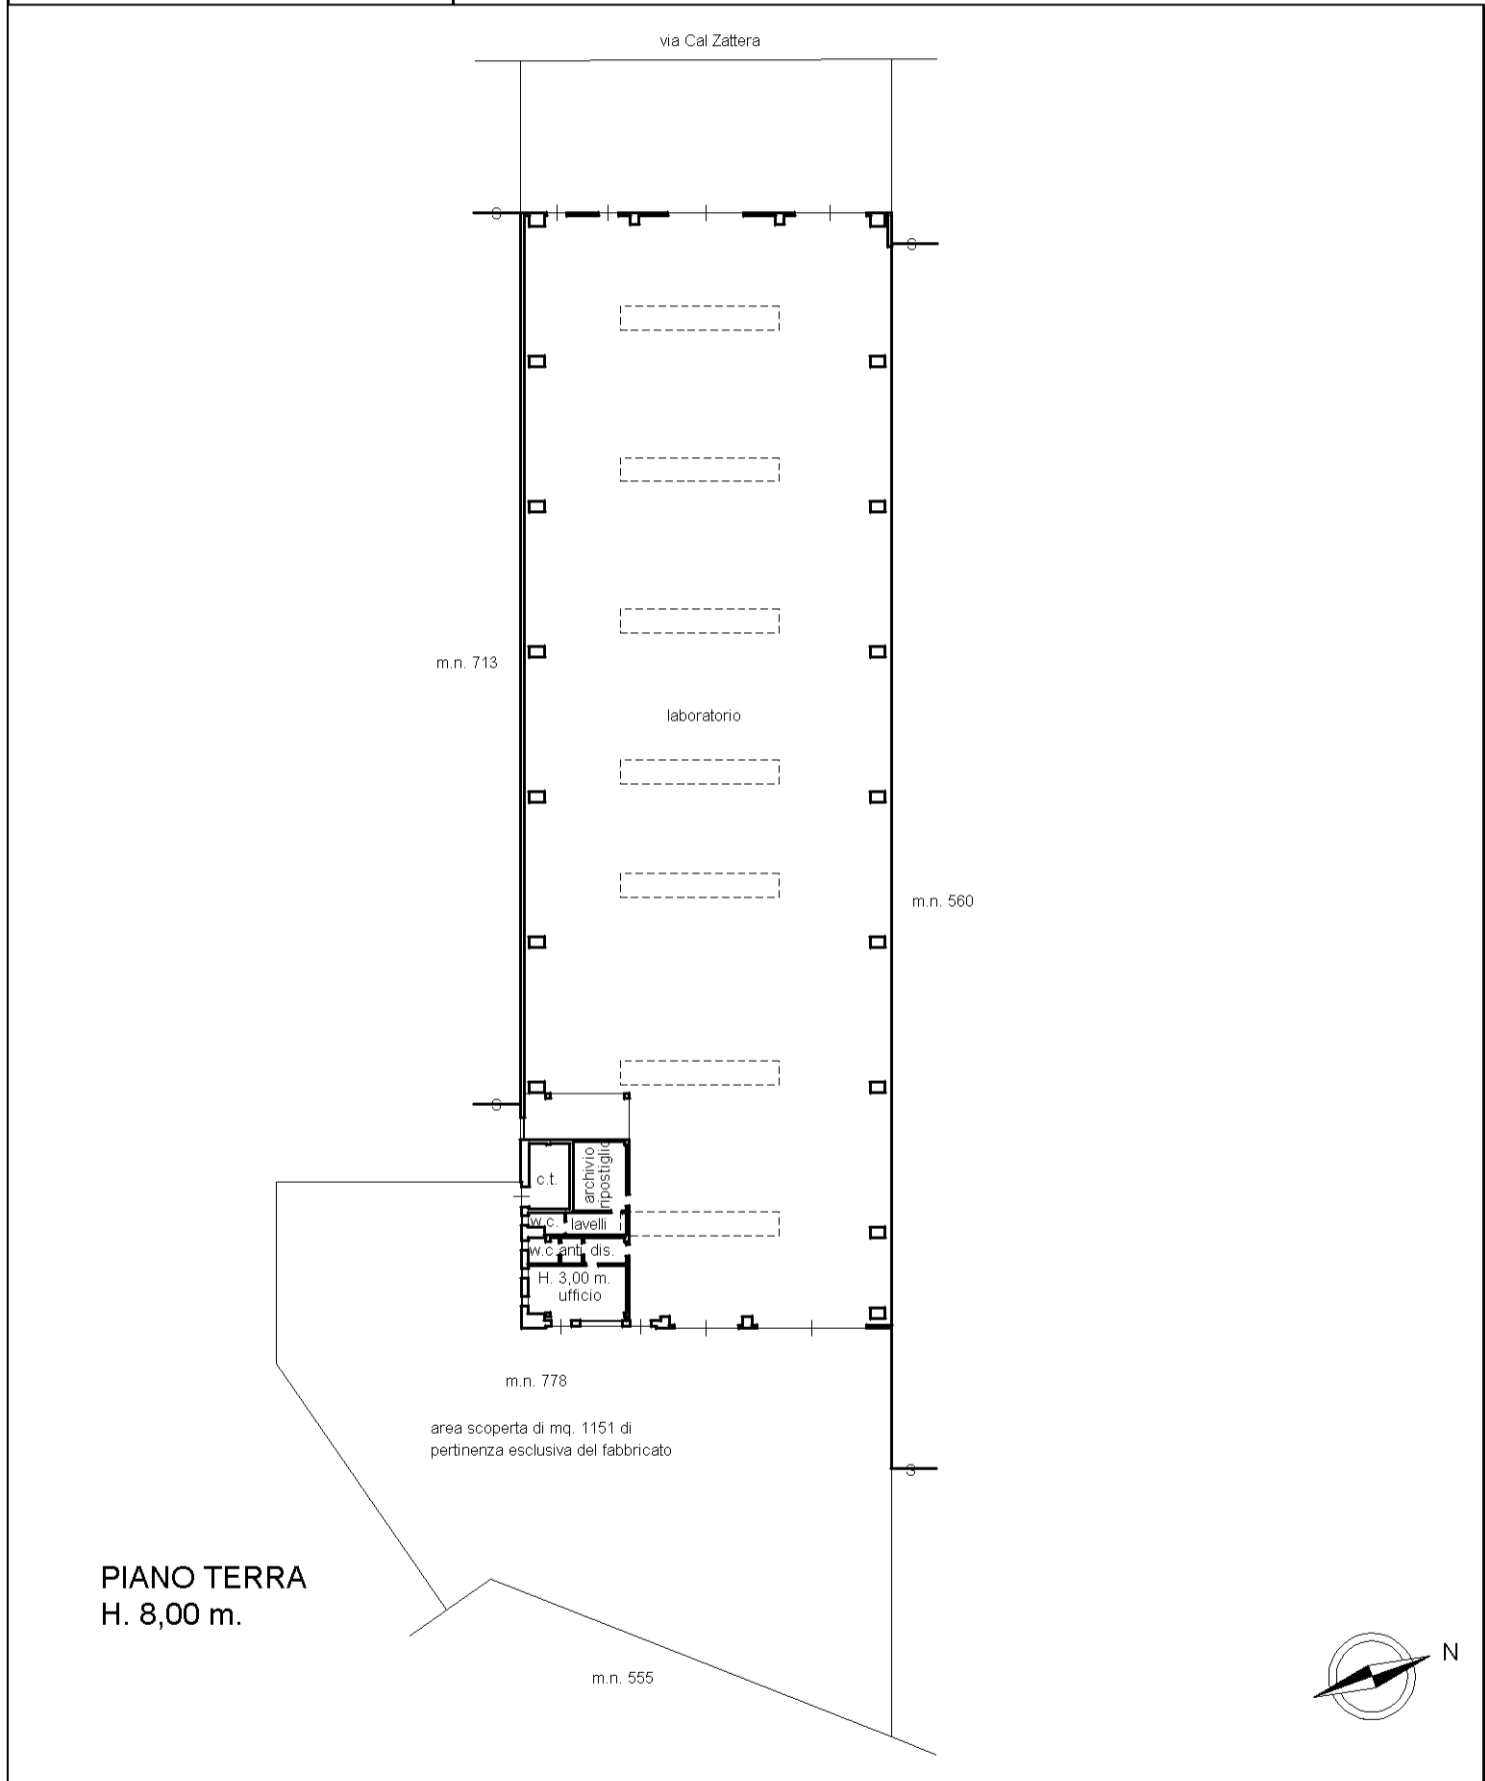

**PIANO TERRA  
H. 8,00 m.**

Catasto dei Fabbricati - Situazione al 15/02/2024 - Comune di PIEVE DI SOLIGO(G645) - < Sez. urbana C - Foglio 5 - Particella 778 - Subalterno >  
CAL ZATTERA Piano T