


Geometra SPONCHIADO MATTEO

**ESTRATTO MAPPA NCT**

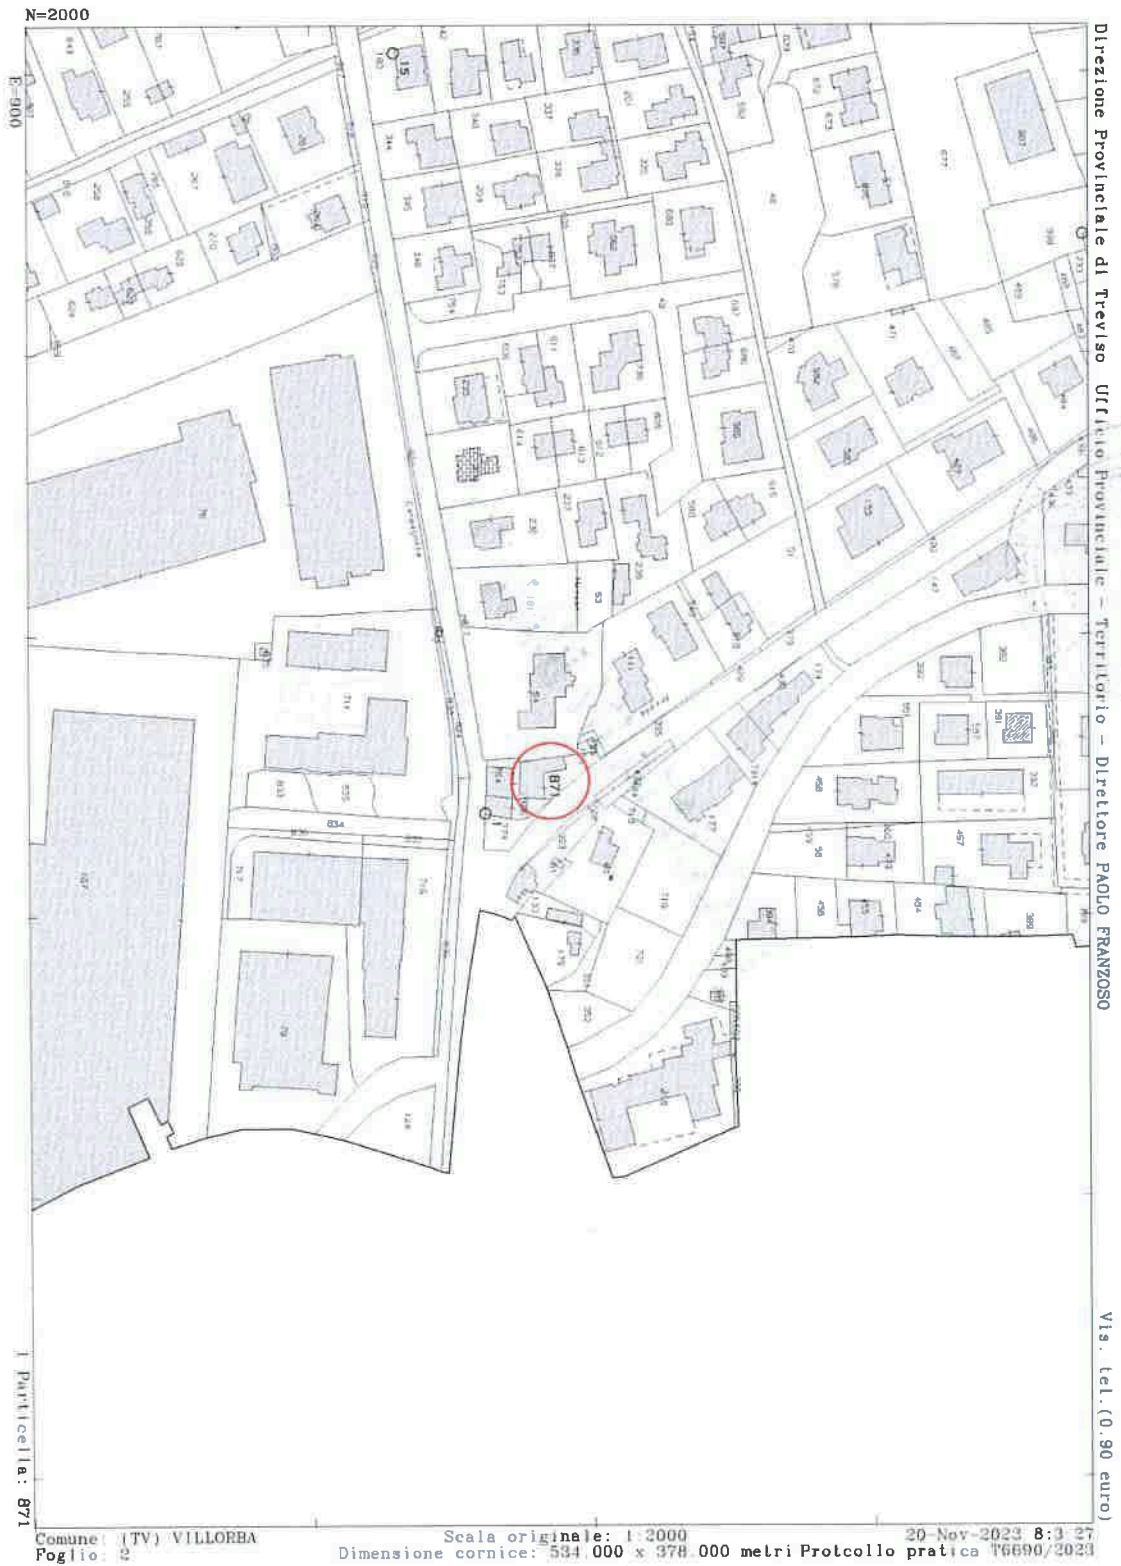

STUDIO: Treviso Viale IV Novembre n. 13 -31100- TREVISO  
Sede Legale: Via Feltrina n. 33/E -31100- TREVISO  
P.IVA:03436450260 – CF:SPNMTT74R15L407Q  
Tel. 0422/540170 – 0422/575412 – [REDACTED]

### ELABORATO PLANIMETRICO NCEU


Data: 21/12/2022 - n. T362506 - Richiedente: Telematico

ELABORATO PLANIMETRICO	
Compilato da:	Bruschetta Mauro
Isoritto all'albo:	Architetti
Prov. Treviso	N. 1234

Agenzia del Territorio  
**CATASTO FABBRICATI**  
Ufficio Provinciale di  
Treviso



Comune di Villorba	Protocollo n. TV0052454 del 18/02/2008
Sezione: A Foglio: 2 Particella: 871	Tipo Mappale n. 50636 del 15/02/2008
Dimostrazione grafica dei subalterni	Scala 1 : 500

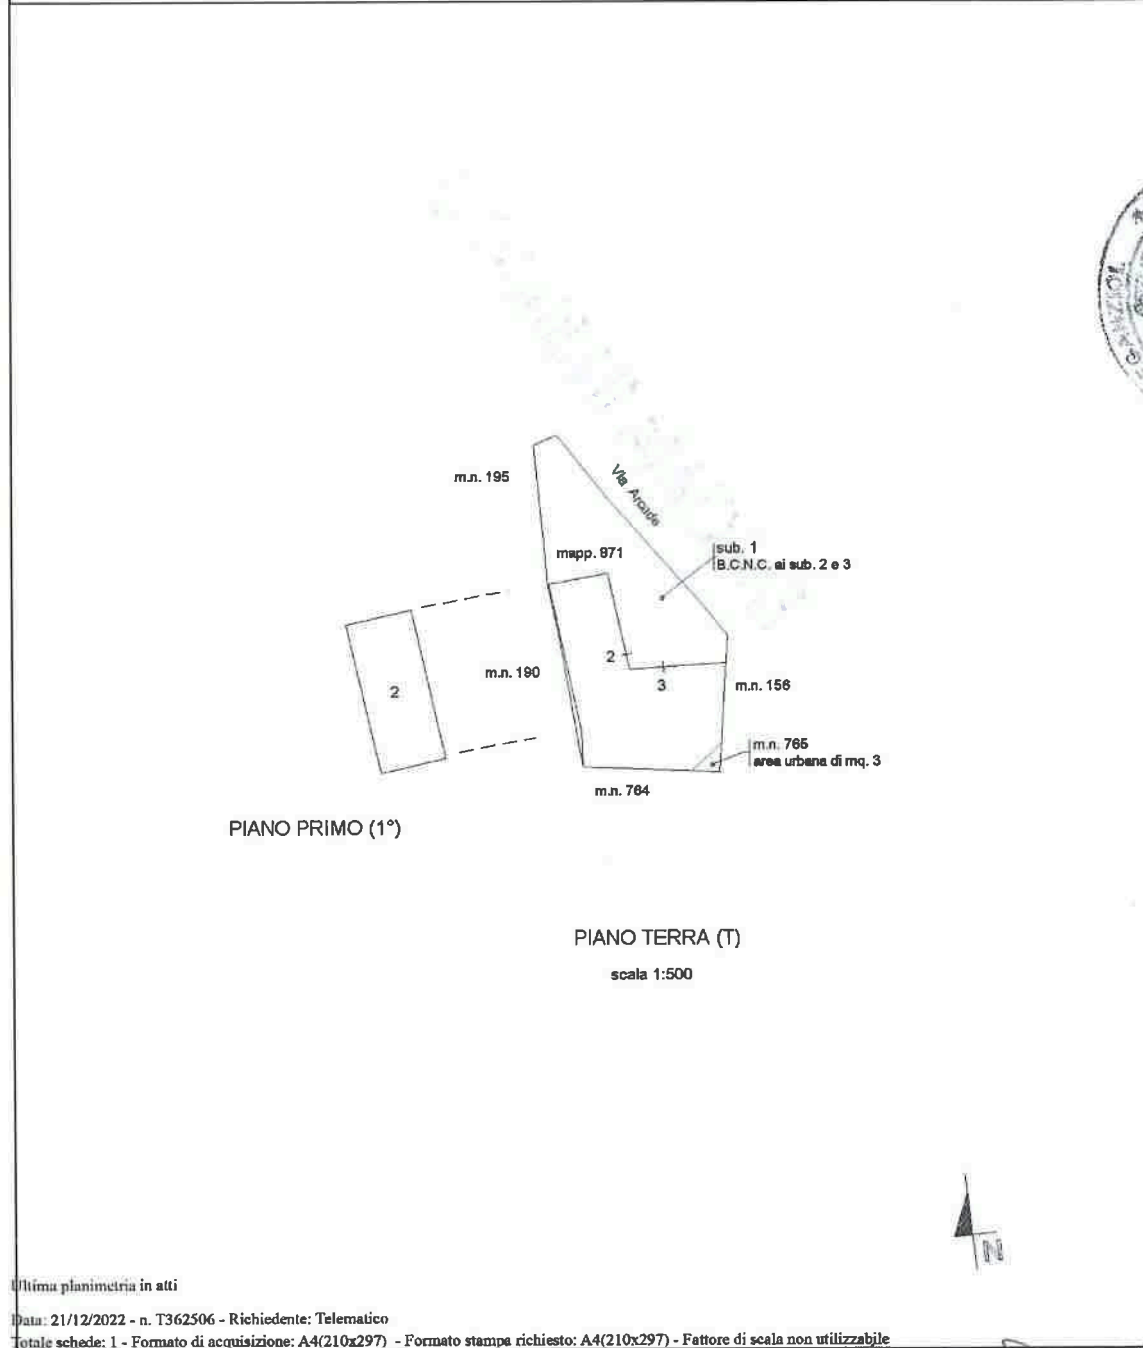

Elaborato Planimetrico - Catasto dei Fabbricati - Situazione al 21/12/2022 - Comune di VILLORBA(M048) - < Sez. urbana A - Foglio 2 Particella 871

Ultima planimetria in atti  
Data: 21/12/2022 - n. T362506 - Richiedente: Telematico  
Totale schede: 1 - Formato di acquisizione: A4(210x297) - Formato stampa richiesto: A4(210x297) - Fattore di scala non utilizzabile

STUDIO: Treviso Viale IV Novembre n. 13 -31100- TREVISO  
Sede Legale: Via Feltrina n. 33/E -31100- TREVISO  
P.IVA:03436450260 – CF:SPNMTT74R15L407Q  
Tel. 0422/540170 – 0422/575412 –


### PLANIMETRIA CATASTALE SUB 2

Data: 21/02/2023 - n. T35772

Agenzia del Territorio  
CATASTO FABBRICATI  
Ufficio Provinciale di  
Treviso

Dichiarazione protocollo n. TV0012489 del 15/01/2008	
Planimetria di u.d.u. in Comune di Villorba	
Via Arcade civ.	
Identificativi Catastali:	Compilata da:
Sesione: A	Brusobetta Mauro
Foglio: 2	Iscritto all'albo:
Particella: 871	Architetti
Subalterno: 2	Prov. Treviso N. 1234

Scheda n. 1 Scala 1:200

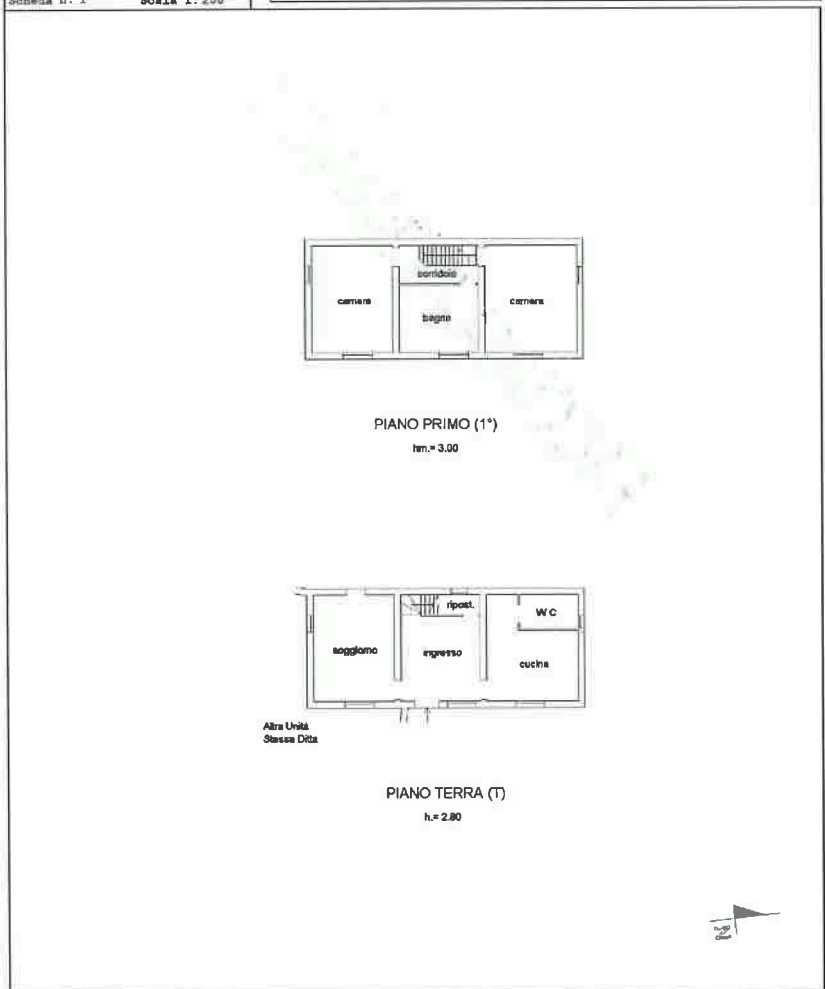

PEC al 21/02/2023 - Comune di VILLORBA (TV) - < Sec. urbana A - Foglio 2 - 1

Data: 21/02/2023 - n. T35772 -  
Totale schede: 1 - Formati di acc.  
Ultima planimetria in atti

STUDIO: Treviso Viale IV Novembre n. 13 -31100- TREVISO  
Sede Legale: Via Feltrina n. 33/E -31100- TREVISO  
P.IVA:03436450260 – CF:SPNMTT74R15L407Q  
Tel. 0422/540170 – 0422/575412 –




PLANIMETRIA CATASTALE SUB 3

Data: 21/02/2023 - n. T357729 -

Agenzia del Territorio  
CATASTO FABBRICATI  
Ufficio Provinciale di  
Treviso

Dichiarazione protocollo n. TV0012489 del 15/01/2008 Planimetria di u.s.u. in Comune di Villorba Via Arcade 017.	
Identificativi Catastali: Sesione: A Foglio: 2 Particella: 871 Subalterno: 3	Compilata da: Bruschetta Mauro Iscritto all'albo: Architetti Prov. Treviso N. 1234

Scheda n. 1 Scala 1:200

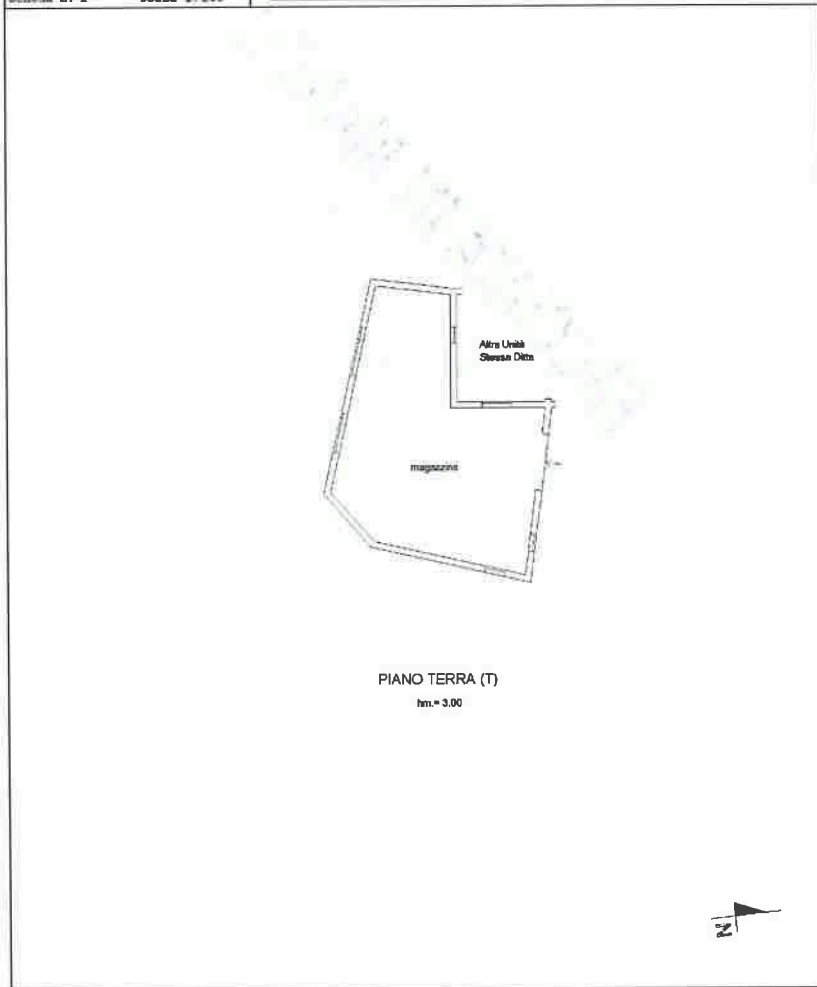

01/01/01

01/01/01 - Comune di VILLORBA (TV) - Sca. urbana A - Foglio 2 - Particella 871 - Subalterno 3 >

Data: 21/02/2023 - n. T357729

Totale schede: 1 - Formato di ad... Schisato: A3(297x420)


Ultima planimetria in us...

01/01/01  
VIA...

STUDIO: Treviso Viale IV Novembre n. 13 -31100- TREVISO  
 Sede Legale: Via Feltrina n. 33/E -31100- TREVISO  
 P.IVA:03436450260 – CF:SPNMTT74R15L407Q  
 Tel. 0422/540170 – 0422/575412 –

Geometra SPONCHIADO MATTEO

**ESTRATTO MAPPA**

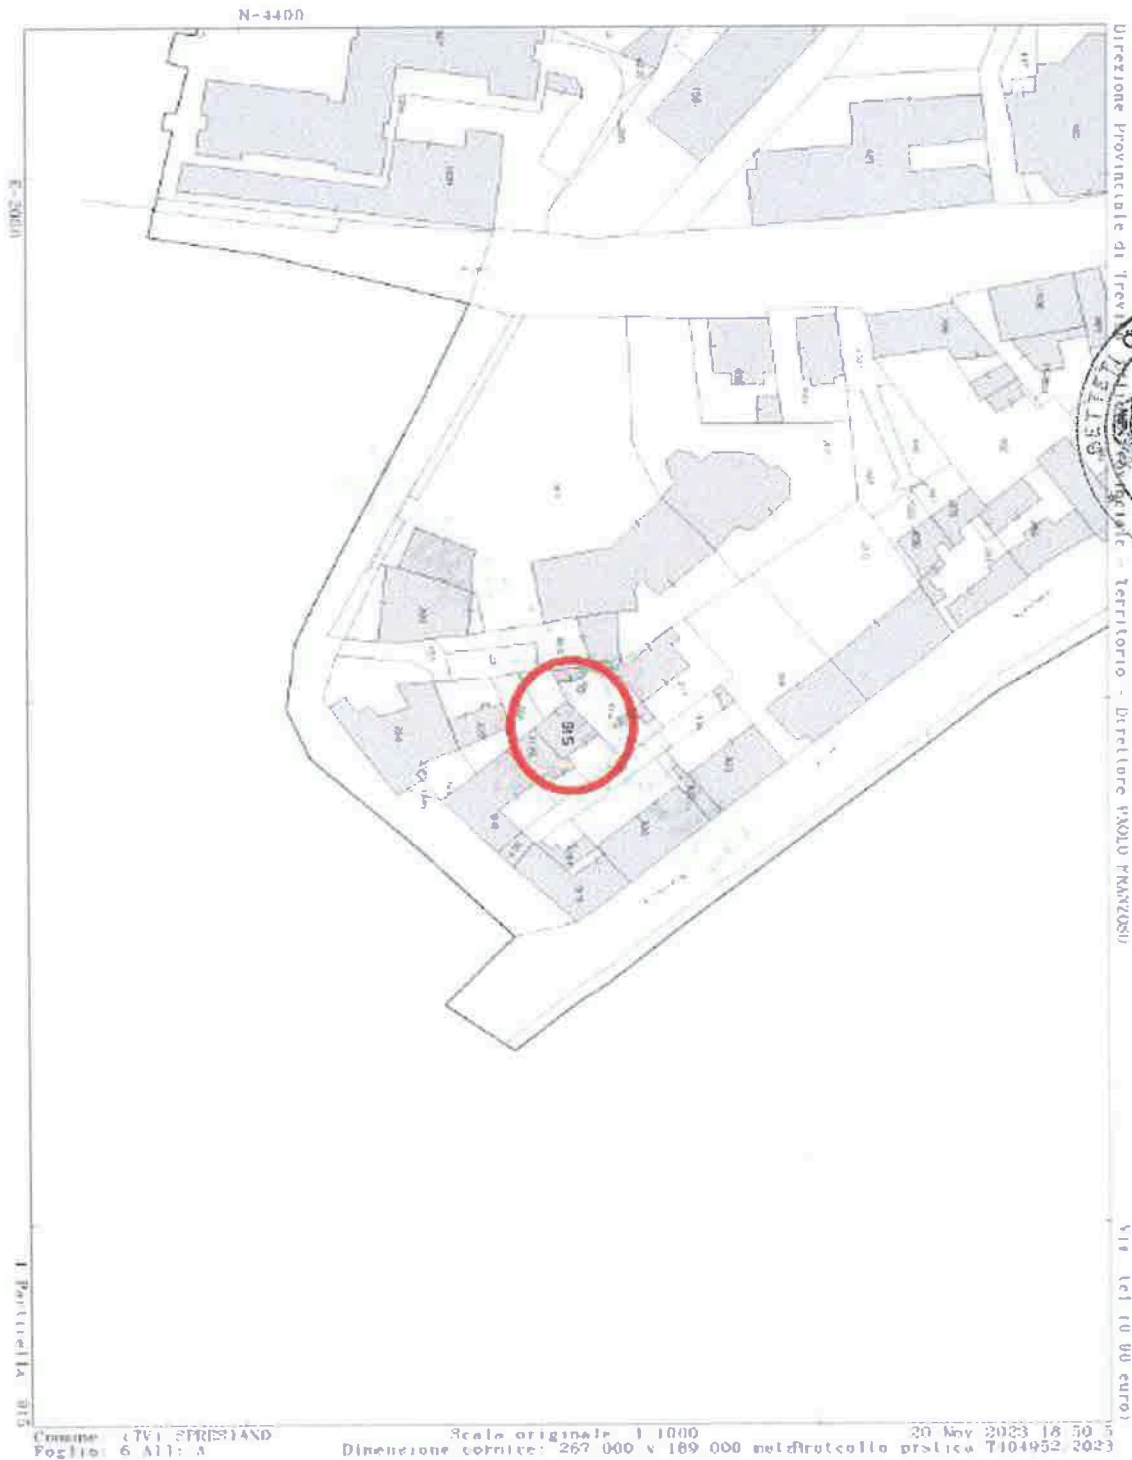

en

[Redacted]

[Redacted]

STUDIO: Treviso Viale IV Novembre n. 13 -31100- TREVISO  
Sede Legale: Via Feltrina n. 33/E -31100- TREVISO  
P.IVA:03436450260 – CF:SPNMTT74R15L407Q  
Tel. 0422/540170 – 0422/575412 – Cell. [Redacted]

# PLANIMETRIA AREA SCOPERTA

Data presentazione: 21/07/1987 - Data: 21/02/2023 - n. T357734



MINISTERO DELLE FINANZE

Mod. B (Nuovo Catasto Edilizio Urbano)

DIREZIONE GENERALE DEL CATASTO E DEI SERVIZI TECNICI ERARIALI

## NUOVO CATASTO EDILIZIO URBANO

(R. DECRETI-LEGGI 15 APRILE 1979, N. 482)


Planimetria dell'immobile situato nel Comune di SPRESIANO - VIA PIZZARETTA GUSTALONI - 94

Ditta


Allegata alla dichiarazione presentata all'Ufficio Tecnico Erariale di TREVISO

Scheda N.° 1

AREA SCOPERTA : Mq. 82  
 AREA COPERTA : Mq. 68  
 AREA TOTALE : Mq. 147  
 (m.m. 915)

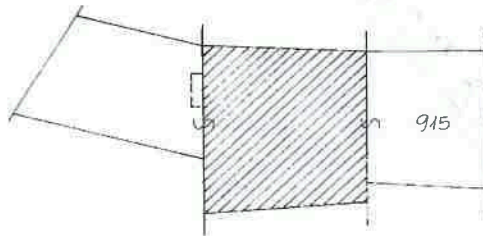

PLANIMETRIA - 1:200

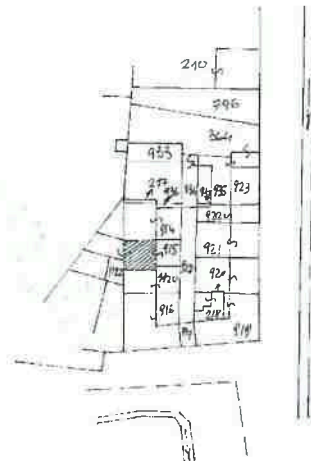

COMUNE DI SPRESIANO  
FOGLIO 69 - ALLEGATO A  
M.M. 915  
SCALA 1:1000

ORIENTAMENTO



SCALA DI 1:200; 1:1000

SPAZIO RISERVATO PER LE ANNOTAZIONI D'UFFICIO

DATA  
PROT. N.° 36074

V87  
36074A



Studio Tecnico  
Geom. PIERGIORGIO TURRI  
VIA PRANZI 18 - 31100 - TREVISO

Compilata dal GEOMETRA  
 (Firma, nome e cognome del tecnico)  
PIERGIORGIO TURRI  
 iscritto all'Albo de GEOMETRI  
 della Provincia di TREVISO  
 DATA 15.7.1987  
 Firma: Piergiorgio Turri

Data presentazione: 21/07/1987 - Data: 21/02/2023 - n. T357734

Intestazione scheda: 1 - Formato di acquisizione: A3(297x420) - Formato stampa ministero: A3(297x420)

Titolo planimetria in atti



gi

Ufficio Tecnico Erariale - Comune di SPRESIANO (TV) - Sez. urbana A - Foglio 69 - Particella 915 - Subalterno 4 - CATASTO EDILIZIO URBANO

STUDIO: Treviso Viale IV Novembre n. 13 -31100- TREVISO  
 Sede Legale: Via Feltrina n. 33/E -31100- TREVISO  
 P.IVA:03436450260 - CF:SPNMTT74R15L407Q  
 Tel. 0422/540170 - 0422/575412 - Cell. 339/3643061

# PLANIMETRIA ABITAZIONE

Data presentazione: 21/07/1987 - Data: 21/02/2023 - n. T357736



MINISTERO DELLE FINANZE  
DIREZIONE GENERALE DEL CATASTO E DEI SERVIZI TECNICI ERARIALI  
NUOVO CATASTO EDILIZIO URBANO

Mod. 8 (Nuovo Catasto Edilizio Urbano)


(R. DECRETI-LEGGI 13 APRILE 1976, N. 532)

Planimetria dell'immobile situato nel Comune di SPRESIANO - VIA PIARRVEDO GIUSTINIANI - 44

Ditta: [REDACTED]

Allegata alla dichiarazione presentata all'Ufficio Tecnico Erariale di TREVISO

Scheda N.° 2

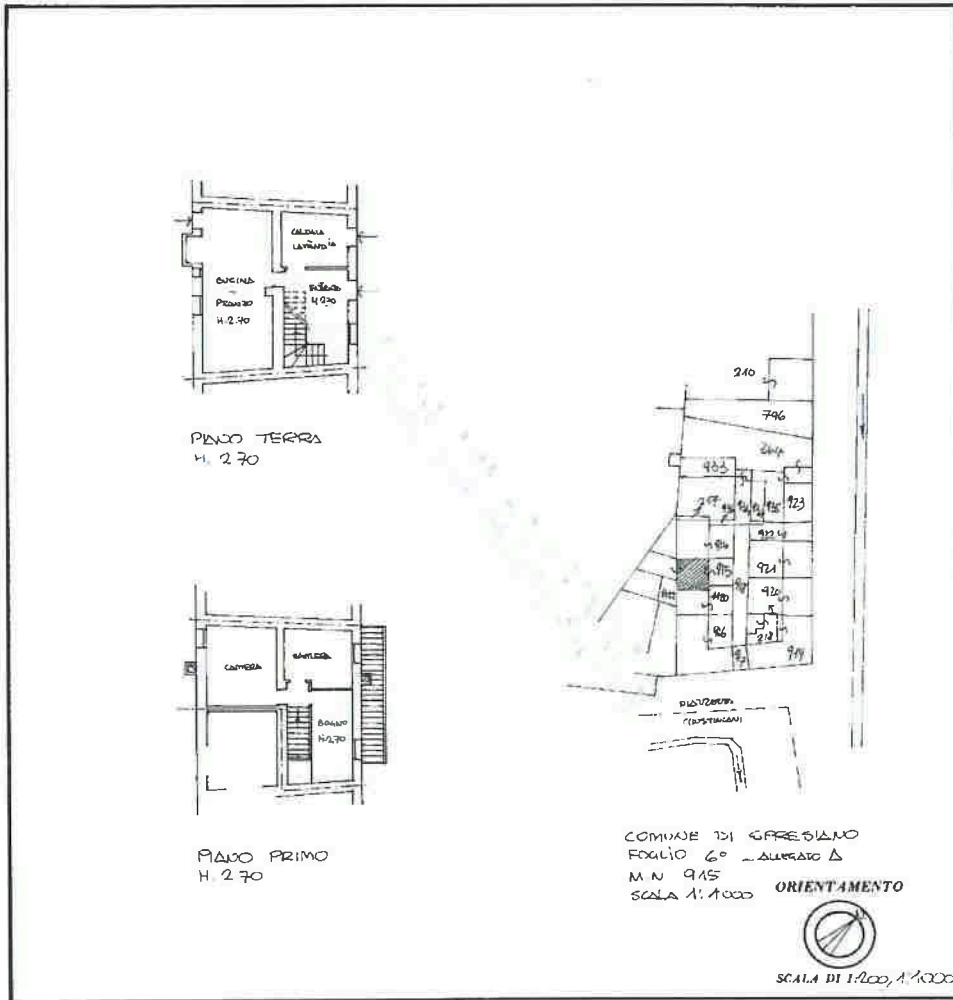

SPAZIO RISERVATO PER LE ANNOTAZIONI D'UFFICIO		Compilata dal <u>GEOMETRA</u> (Titolo, nome e cognome del tecnico)
DATA	<u>76672</u>	<u>PIERCORAD TURRI</u>
PROT. N.°	<u>V87</u> <u>36022A</u>	iscritto all'Albo de <u>GEOMETRI</u>
		della Provincia di <u>TREVISO</u>
		<u>15.7.1987</u>
		Firma: <u>[Signature]</u>

Data presentazione: 21/07/1987 - Data: 21/02/2023 - n. T357736  
Totale schede: 1 - Formato di acquisizione: A3(297x420) - Formato stampa richiesto: A3(297x420)  
Ultima planimetria in atti

STUDIO: Treviso Viale IV Novembre n. 13 -31100- TREVISO  
Sede Legale: Via Feltrina n. 33/E -31100- TREVISO  
P.IVA:03436450260 - CF:SPNMTT74R15L407Q  
Tel. 0422/540170 - 0422/575412 - [REDACTED]

Ufficio del Fabbricanti - Situazione al 21/02/2023 - Comune di SPRESIANO (TV) - S.C. urbana A - Foglio 6 - Particella 915 - Subalterno 2 - ZETTA GIUSTINIANI n. 4 Piano T - 1