



**Agenzia delle Entrate**  
**CATASTO FABBRICATI**  
Ufficio provinciale di  
**Treviso**


Dichiarazione protocollo n. TV00027168 del 26/02/2016  
Planimetria di u.i.u. in Comune di **Vittorio Veneto**  
**Via Cinzio Cenedese** civ. 93

Identificativi Catastali:  
Sezione: **E**  
Foglio: **11**  
Particella: **706**  
Subalterno: **1**

Compilata da:  
**Marcolin Pietro**  
Iscritto all'albo:  
**Geometri**  
Prov. **Treviso** N. **2396**

Scala 1:1000

n. 1

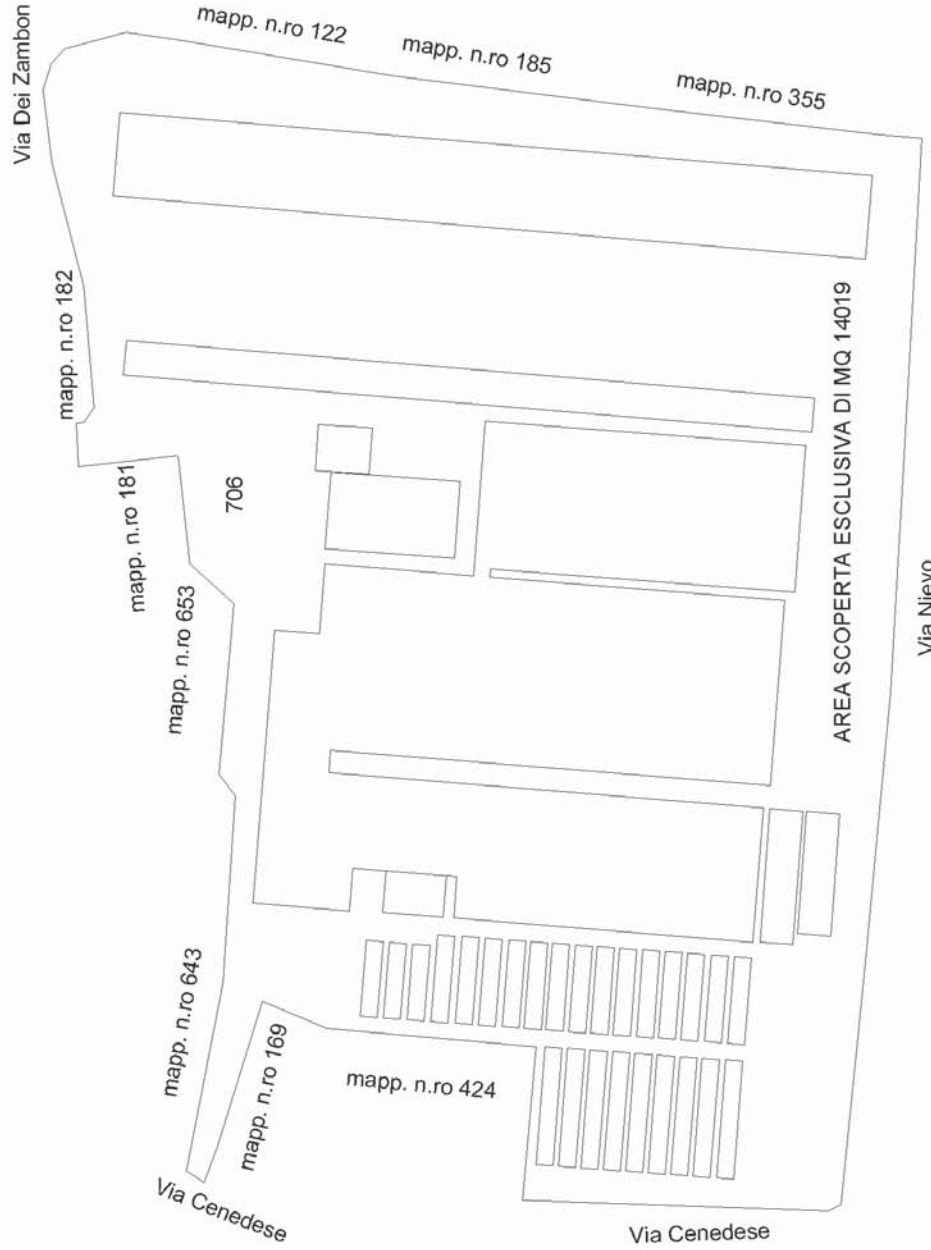

**PIANO TERRA**



**Agenzia delle Entrate**  
**CATASTO FABBRICATI**  
Ufficio provinciale di  
**Treviso**

Dichiarazione protocollo n. TV0027168 del 26/02/2016  
Planimetria di u.i.u. in Comune di **Vittorio Veneto**  
**Via Cinzio Cenedese** civ. **93**

Identificativi Catastali:  
Sezione: **E**  
Foglio: **11**  
Particella: **706**  
Subalterno: **1**

Compilata da:  
**Marcolin Pietro**  
Iscritto all'albo:  
**Geometri**  
Prov. **Treviso** N. **2396**

Scala 1: 500

n. 3



h m 0.10  
h m 2.60

serra a tunnel

h m 2.20  
h m 4.00  
h m 2.20  
h m 4.00

serra a tunnel