



Agenzia del Territorio
CATASTO FABBRICATI
Ufficio provinciale di Treviso

ELABORATO PLANIMETRICO	Compilato da: Panno Arnaldo	Iscritto all'albo: Periti Edili	Prov. Treviso	N. 149
Comune di Pederobba	Sezione: C	Foglio: 4	Particella n. 974	Protocollo n. TV0219701 del 26/06/2009
Dimostrazione grafica dei subalterni				
Tipo Mappale n. 211281 del 18/06/2009 Scala 1 : 500				



PIANO TERRA E CORTE

PIANO PRIMO SOTTOSTRADA

ACCERTAMENTO DELLA PROPRIETÀ IMMOBILIARE URBANA ELENCO DEI SUBALTERNI ASSEGNATI

Comune PEDEROBBA	Sezione C	Foglio 4	Particella 974	Tipo mappale 211281	del: 18/06/2009
---------------------	--------------	-------------	-------------------	------------------------	--------------------


Sub	UBICAZIONE via/piazza	n.civ	Piani	Scala	Int	DESCRIZIONE
1	via feltrina		T			B.C.N.C. AREA SCOPERTA DI MQ. 5037 COMUNE AI SUB 2-3
2	via feltrina		T			BAR RISTORANTE
3	via feltrina		S1			UNITA' IN CORSO DI DEFINIZIONE
4	via feltrina		S1			AREA URBANA DI MQ.4321

Visura telematica

**Agenzia del Territorio
CATASTO FABBRICATI
Ufficio Provinciale di
Treviso**

Dichiarazione protocollo n. TV0219701 del 26/06/2009 Planimetria di u.i.u. in Comune di Pederobba Via Feltrina civ.	
Identificativi Catastali: Sezione: C Foglio: 4 Particella: 974 Subalterno: 2	Compilata da: Panno Arnaldo Iscritto all'albo: Periti Edili Prov. Treviso N. 149

Scheda n. 1 Scala 1:200

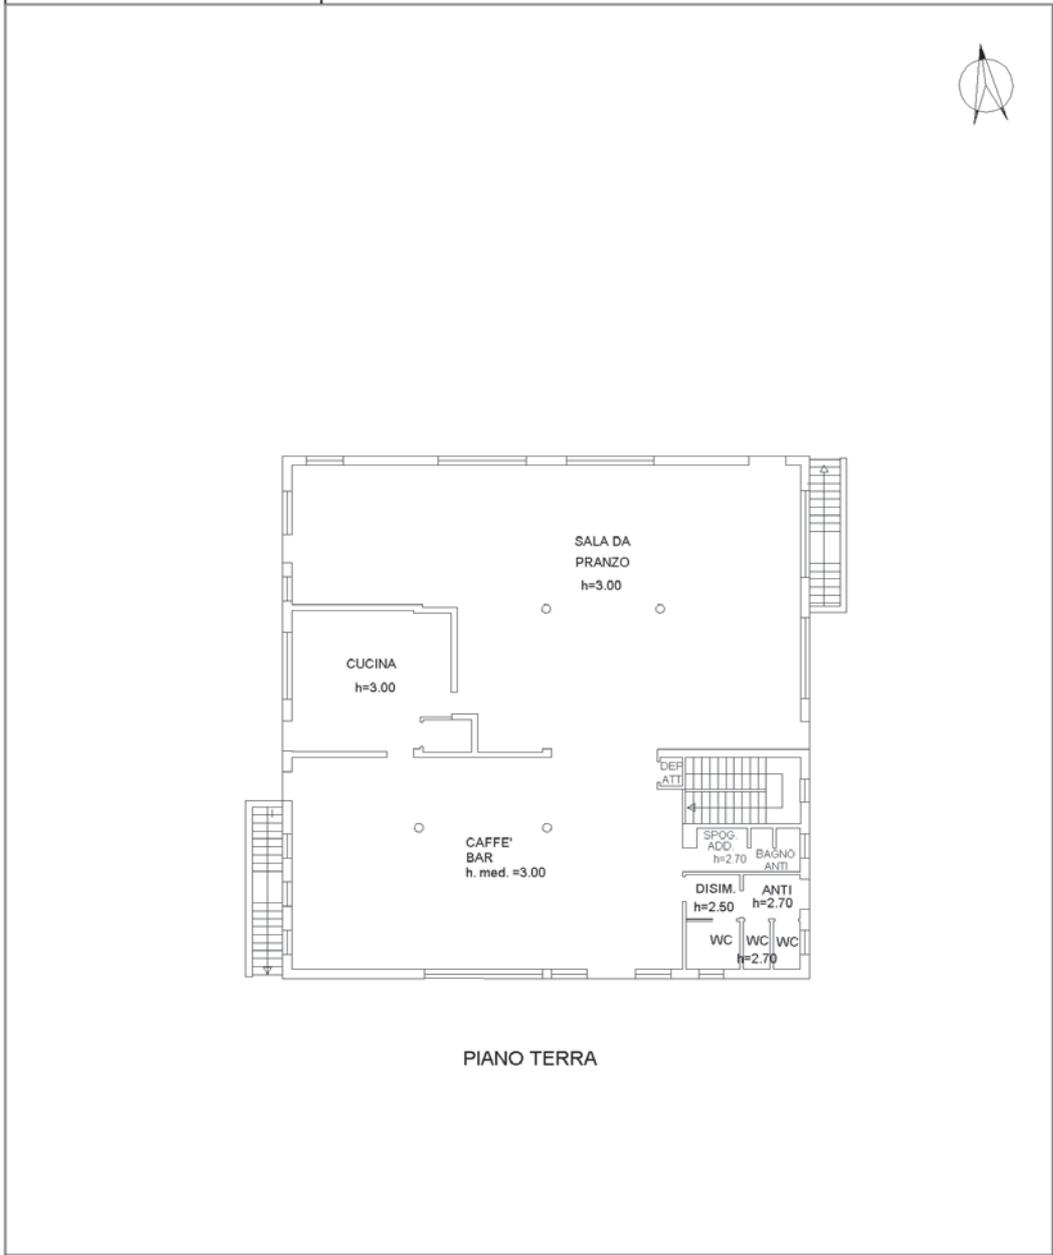

PIANO TERRA