

Agenzia del Territorio
CATASIO FABBRICATI
Ufficio provinciale di
Trevviso


Dichiarazione protocollo n. TV0142590 del 20/04/2011
civ.
Planimetria di u.i.u. in Comune di San Vendemiano
Vicolo Cadore

Identificativi Catastali:
Sezione: A
Foglio: 2
Particella: 2160
Subalterno: 31

Compilata da:
Basso Mauro
Iscritto all'albo:
Geometri
Prov. Treviso
N. 3009

Scala 1: 200

n. 1

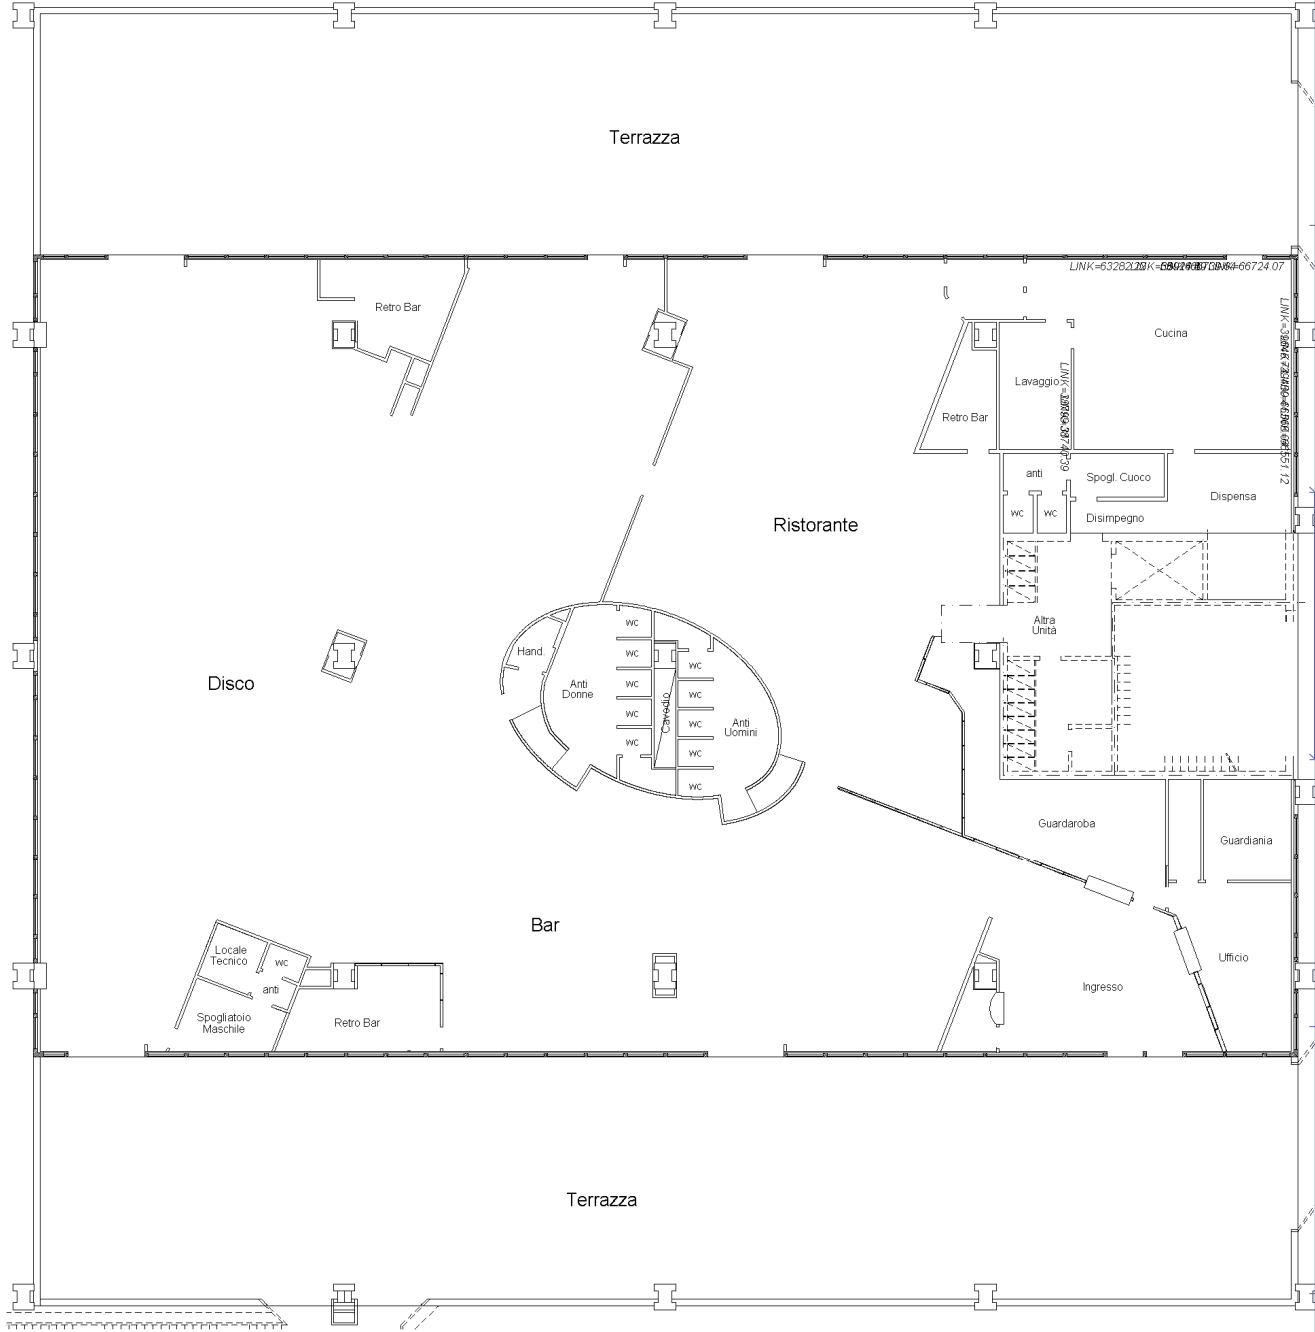

PIANO PRIMO
H. 3.20

