


**Agenzia del Territorio
CATASTO FABBRICATI
Ufficio Provinciale di
Treviso**

Dichiarazione protocollo n. TV0037524 del 27/02/2013	
Planimetria di u.i.u. in Comune di Pederobba	
Via Papa Giovanni Xxiii civ. 1	
Identificativi Catastali:	Compilata da:
Sezione: A	Carraro Livio
Foglio: 11	Iscritto all'albo:
Particella: 2427	Geometri
Subalterno:	Prov. Treviso N. 00759

Scheda n. 1 Scala 1:200

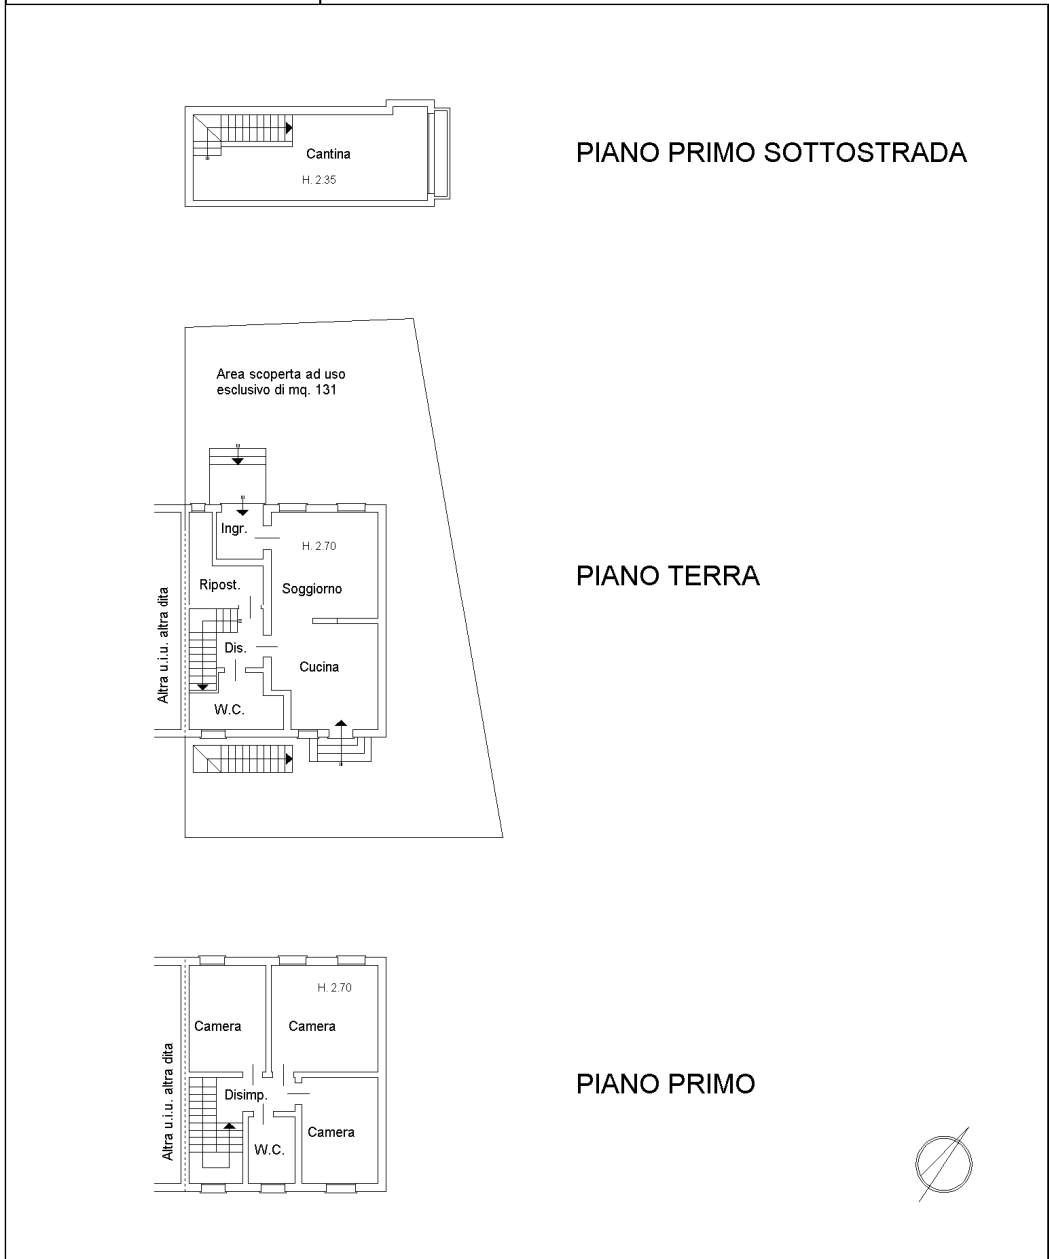

Catasto dei Fabbricati - Situazione al 21/03/2024 - Comune di PEDEROBBA(G408) - < Sez. urbana A - Foglio 11 - Particella 2427 - Subalterno >
VIA PAPA GIOVANNI VENTITRESIMO n. 1 Piano S1-T-1