



N=800

E=900

1 Particella: 498

Comune: SANTA LUCIA DI PIAVE
Foglio: 18

Scala originale: 1:2000
Dimensione cornice: 776.000 x 552.000 metri

11-Nov-2013 1
Prot. n. T173134/



MINISTERO DELLE FINANZE

Mod. B (Nuovo Catasto Edilizio Urbano)

DIREZIONE GENERALE DEL CATASTO E DEI SERVIZI TECNICI ERARIALI

NUOVO CATASTO EDILIZIO URBANO

(R. DECRETO-LEGGE 13 APRILE 1939, N. 652)

Planimetria dell'immobile situato nel Comune di S. LUCIA DI PIAVE Via E. FERMI 9

Ditta [redacted]

Allegata alla dichiarazione presentata all'Ufficio Tecnico Erariale di TREVISO

Scala N.°

P. T.
 $h = 2.80$
 Rimessa
 Corridoio
 pranzo
 cucina
 c.t.
 altra ditta

P. 1°
 $h = 2.87$
 camera
 bagno
 camera
 camera
 altra ditta

P. 2°
 $h = 2.50$
 soffitta
 h. 1.12
 altra ditta

COMUNE di S. LUCIA di P.
 Sez. B s. 2°
 MAPPA 498

Via Distrettuale
 69
 71
 74
 421
 422
 423
 420
 498
 497
 425
 400
 399

ESTRATTO MAPPALE
 Sc. 1: 2000

ORIENTAMENTO


 SCALA DI 1: 200

10 metri

Catasto dei Fabbricati - Situazione al 11/11/2013 - Comune di SANTA LUCIA DI PIAVE (0221) - < Sez.Urb.: B - Foglio: 4 - Particella: 498 - Subalterno: 3 >
Via E. FERMI n. 9 piano: T-1-2;

SPAZIO RISERVATO PER LE ANNOTAZIONI D'UFFICIO	
DATA PROT. N.°	V86 20201e
	20201

Compilata dal Arch. MARCON
(Titolo, nome e cognome del tecnico)
PIER GIUSEPPE
 Iscritto all'Albo degli Architetti
 della Provincia di TREVISO
 DATA 27/3/86
 Firma: [signature]

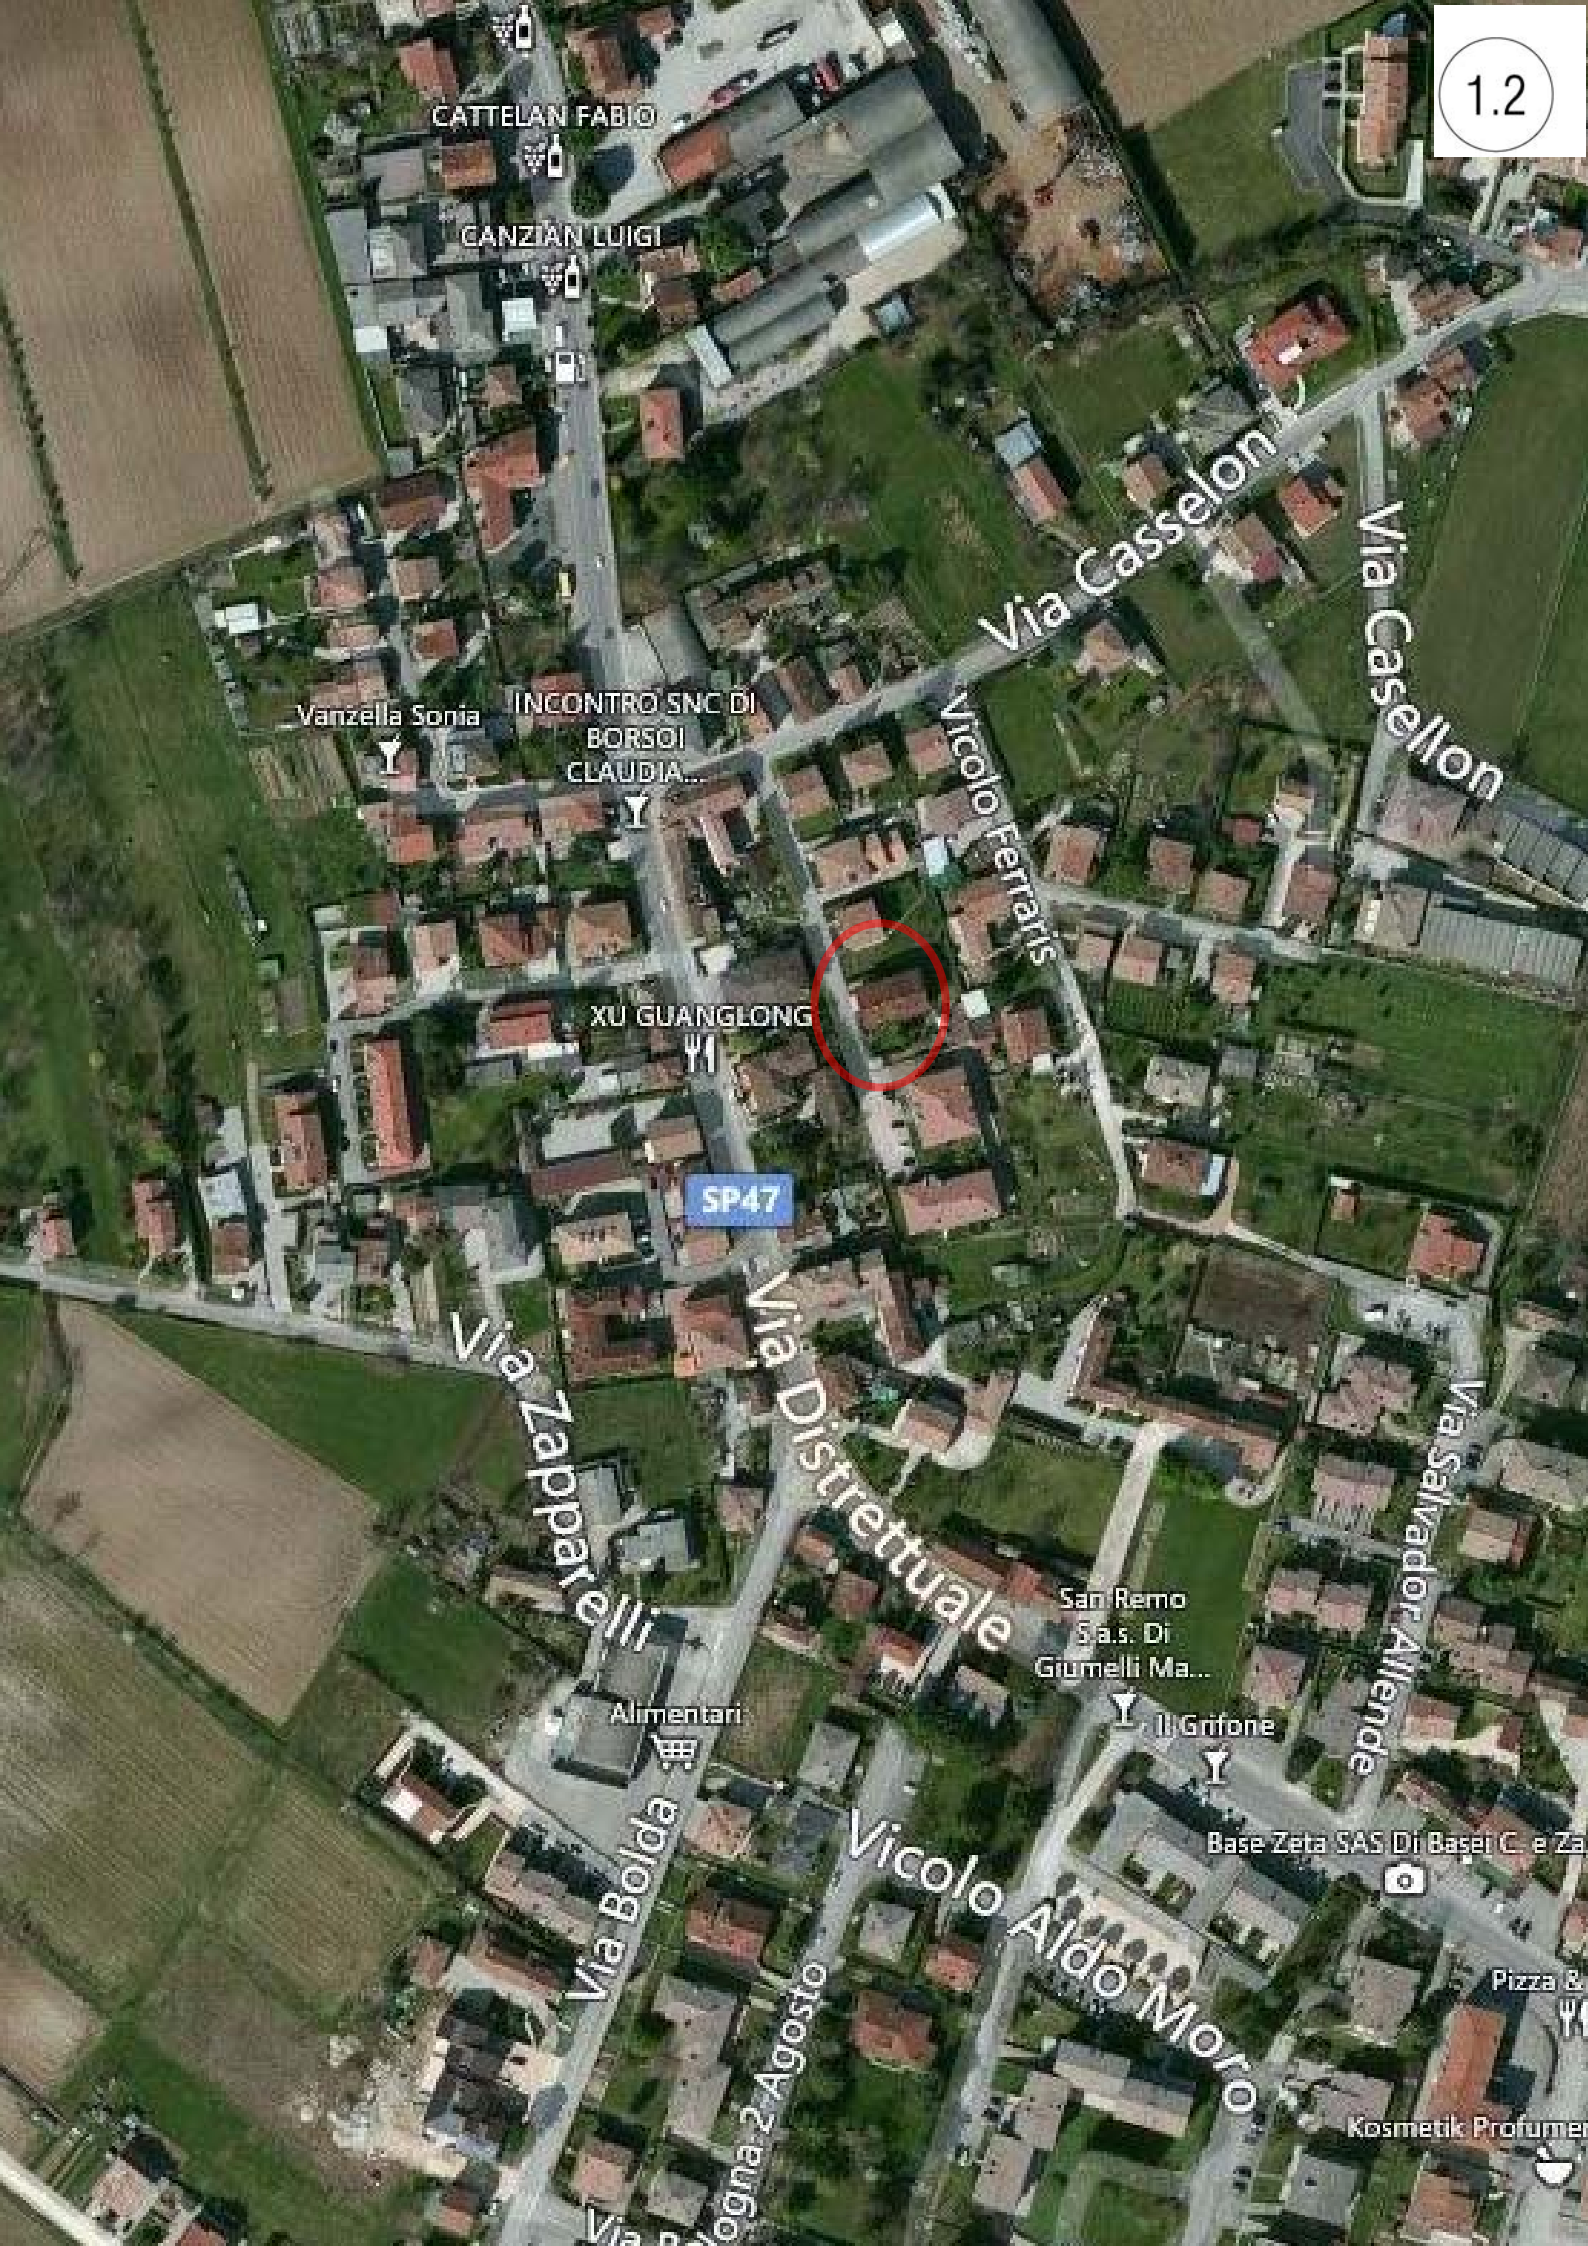

CATELAN FABIO

CANZIAN LUIGI

Vanzella Sonia

INCONTRO SNC DI BORSOI CLAUDIA...

XU GUANGLONG

SP47

San Remo

S.a.s. Di Giunelli Ma...

Il Grifone

Base Zeta SAS Di Basei C. e Za

Pizza &

Cosmetik Profumer