

PLANIMETRIE CATASTALI

LOTTO 1)

Planimetrie Catastali

N.C.E.U. – Sezione D - Foglio 2

- Mappale 311 sub. 5
- Mappale 311 sub. 6

Direzione Provinciale di Treviso
 Ufficio Provinciale - Territorio
 Servizi Catastali
 Comune di: PAESE
 Elenco Subalterni

**ACCERTAMENTO DELLA PROPRIETA IMMOBILIARE URBANA
 ELENCO DEI SUBALTERNI ASSEGNATI**

Comune		Sezione		Foglio	Particella		Tipo mappale	del:
PAESE		D	n°civ	2	311		331374	
Sub	UBICAZIONE via/piazza			Piani	Scala	Int.	DESCRIZIONE	
1	via trieste		113	T			SOPPRESSO - B. C. N. C. - AREA SCOPERTA DI MQ 590 - COMUNE AI SUB 2, 3 - SOSTITUITO DA SUB 4 PER AMPLIAMENTO FABBRICATO	
2	via trieste		113	S1-T1			SOPPRESSO - ABITAZIONE - SOSTITUITO DA SUB 5 PER AMPLIAMENTO FABBRICATO	
3	via trieste		113	T			SOPPRESSO - ABITAZIONE - SOSTITUITO DA SUB 6 PER AMPLIAMENTO FABBRICATO	
4	via trieste		113	T			B. C. N. C. - AREA SCOPERTA DI MQ 468 - COMUNE AI SUB 5, 6 - DERIVA DA SUB 1 PER AMPLIAMENTO FABBRICATO	
5	via trieste		113	S1-T1			ABITAZIONE - DERIVA DA SUB 2 PER AMPLIAMENTO FABBRICATO	
6	via trieste		113	T			ABITAZIONE - DERIVA DA SUB 3 PER AMPLIAMENTO FABBRICATO	

Unità immobiliari n. 6

Tributi erariali: 0,00


Visura telematica

Agenzia del Territorio
CATASTO FABBRICATI
Ufficio Provinciale di
Treviso


ELABORATO PLANIMETRICO	
Compilato da: Zanatta Moreno	
Iscritto all'albo: Geometri	
Prov. Treviso	N. 1891

Comune di Paese	Protocollo n. TV0375259 del 18/11/2008
Sezione: D Foglio: 2 Particella: 311	Tipo Mappale n. 331374 del 27/10/2008


Dimostrazione grafica dei subalterni Scala 1 : 500

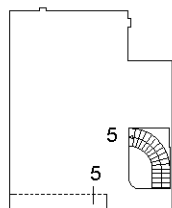

PIANO PRIMO

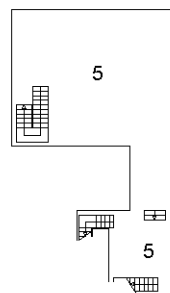

PIANO INTERRATO -S1-

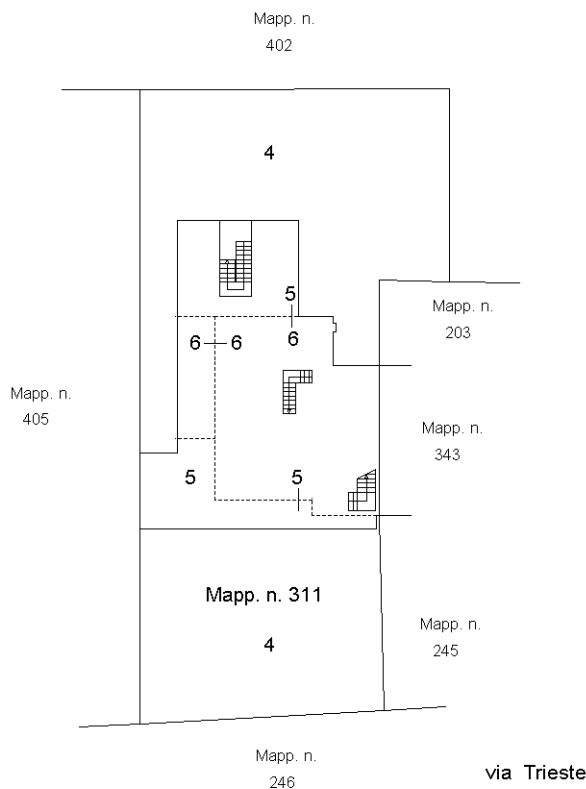

PIANO TERRA



Ultima planimetria in atti

**Agenzia del Territorio
CATASTO FABBRICATI
Ufficio Provinciale di
Treviso**

Dichiarazione protocollo n. TV0375259 del 18/11/2008

Planimetria di u.i.u. in Comune di Paese

Via Trieste

civ. 113

Identificativi Catastali:

Sezione: D
Foglio: 2
Particella: 311
Subalterno: 5


Compilata da:
Zanatta Moreno

Iscritto all'albo:
Geometri


Prov. Treviso

N. 1891

Scheda n. 1 Scala 1:200

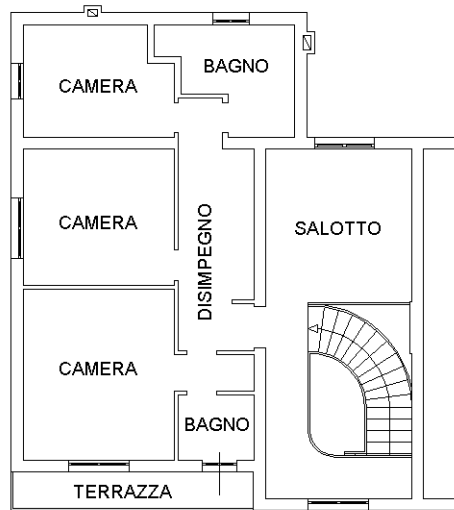

PIANO PRIMO H=2.80

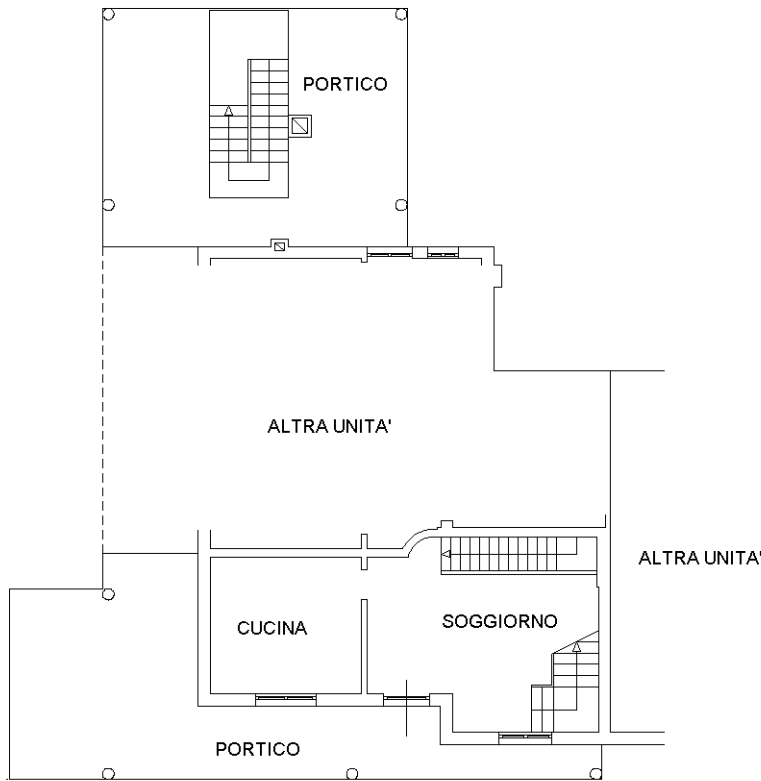

PIANO TERRA H=2.80



PIANO INTERRATO -S1- H=2.40



Ultima planimetria in atti

**Agenzia del Territorio
CATASTO FABBRICATI
Ufficio Provinciale di
Treviso**

Dichiarazione protocollo n. TV0375259 del 18/11/2008

Planimetria di u.i.u. in Comune di Paese

Via Trieste

civ. 113

Identificativi Catastali:

Sezione: D

Foglio: 2

Particella: 311

Subalterno: 6

Compilata da:

Zanatta Moreno

Iscritto all'albo:


Geometri

Prov. Treviso

N. 1891

Scheda n. 1

Scala 1:200

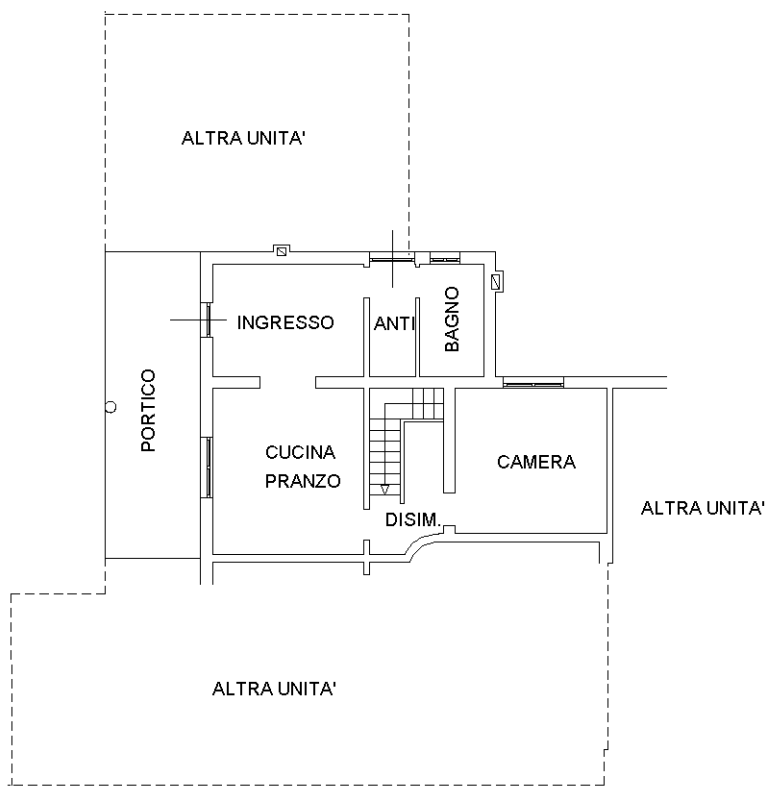

PIANO TERRA H=2.80



Ultima planimetria in atti