


MODULARIO
F. no. rend. 497




MINISTERO DELLE FINANZE
DIREZIONE GENERALE DEL CATASTO E DEI SS.TT.EE.
CATASTO EDILIZIO URBANO (RDL 13-4-1939, n. 652)

LIRE
500


Planimetria di u.i.u. in Comune di MOGLIANO VENETO via RAGUSA civ. 14

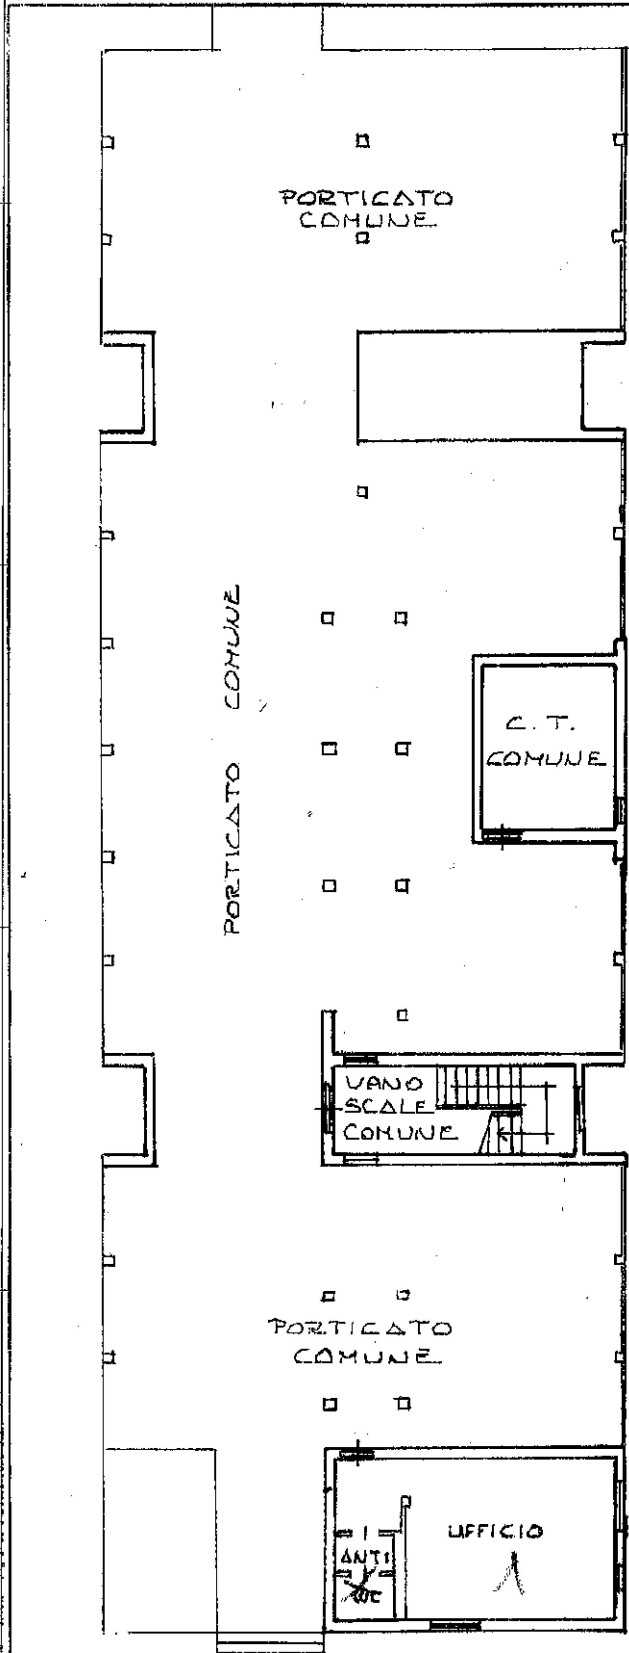

ESTRATTO MAPPA sc. 1:2000
COMUNE DI MOGLIANO VENETO
FOG. 41' (ex E/6)
MAPPALI N. 817 - 890

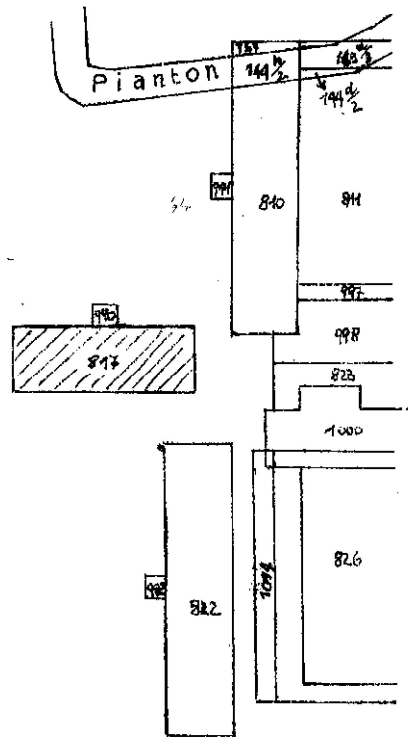

ORIENTAMENTO

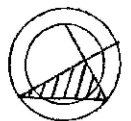

SCALA DI 1:2000

Dichiarazione di N.C.
Ultima Planimetria in variazione

Compilata dal GEOMETRA

RISERVATO ALL'UFFICIO

Data presentazione: 17/10/1995 - Data: 19/01/2024
Totale schede: 1 - Formato di acquisizione:

data AGOSTO 95 Firma

7876