
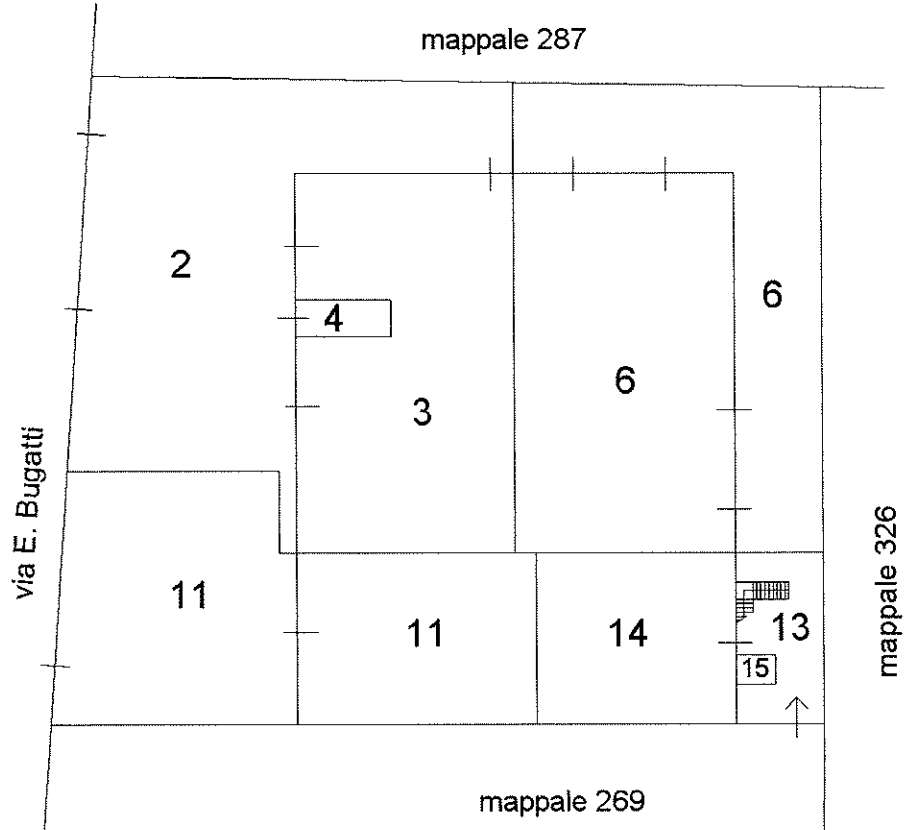



ELABORATO PLANIMETRICO	
Compilato da: Rizzetto Renato	
Iscritto all'albo: Architetti	
Prov. Venezia	N. 1209

**Agenzia delle Entrate**  
**CATASTO FABBRICATI**  
Ufficio Provinciale di  
Venezia

Comune di Iesolo	Protocollo n. VE0054885 del 18/04/2023		
Sezione: Foglio: 38 Particella: 283	Tipo Mappale n.	del	
Dimostrazione grafica dei subalterni	Scala 1 : 500		

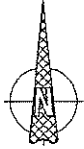

**PIANO TERRA**

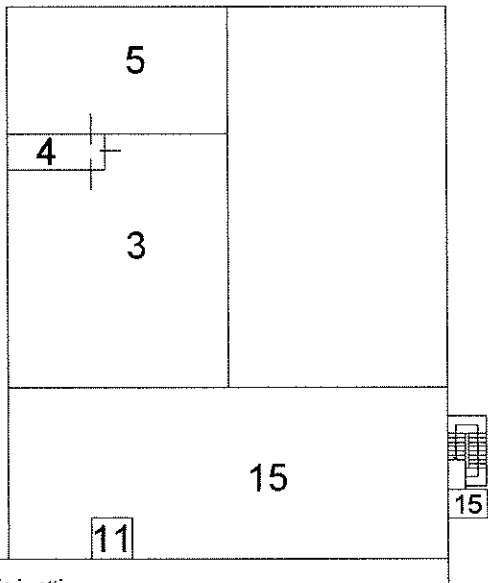

Ultima planimetria in atti

**PIANO PRIMO**

Data: 06/12/2023 - n. T268742 - Richiedente: Telematico

Totale schede: 1 - Formato di acquisizione: A4(210x297) - Formato stampa richiesto: A4(210x297) - Fattore di scala non utilizzabile