

Dichiarazione protocollo n. 000092767 del 09/04/2003

**Agenzia del Territorio
CATASTO FABBRICATI
Ufficio Provinciale di
Venezia**

Planimetria di u.i.u. in Comune di Chioggia

Isola Del Bacucco

civ. 272

Identificativi Catastali:

Sezione:

Foglio: 58

Particella: 691

Subalterno: 56

Compilata da:
Brombo Eugenio

Iscritto all'albo:
Ingegneri

Prov. Venezia


N. 1334

Scheda n. 1

Scala 1:200


PIANO TERRA

H=2.90

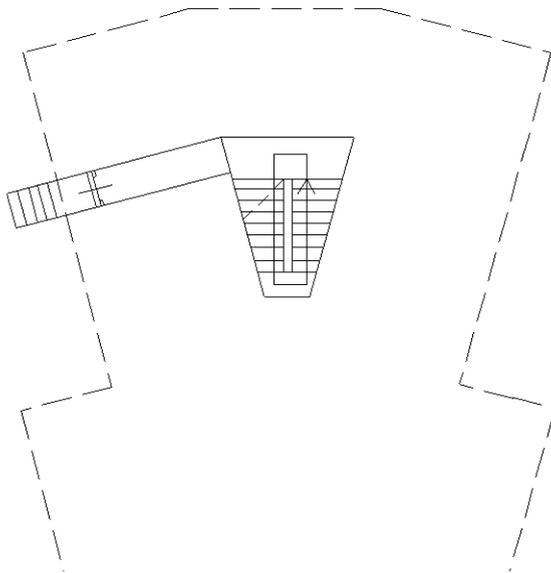

PIANO SECONDO

H=2.87

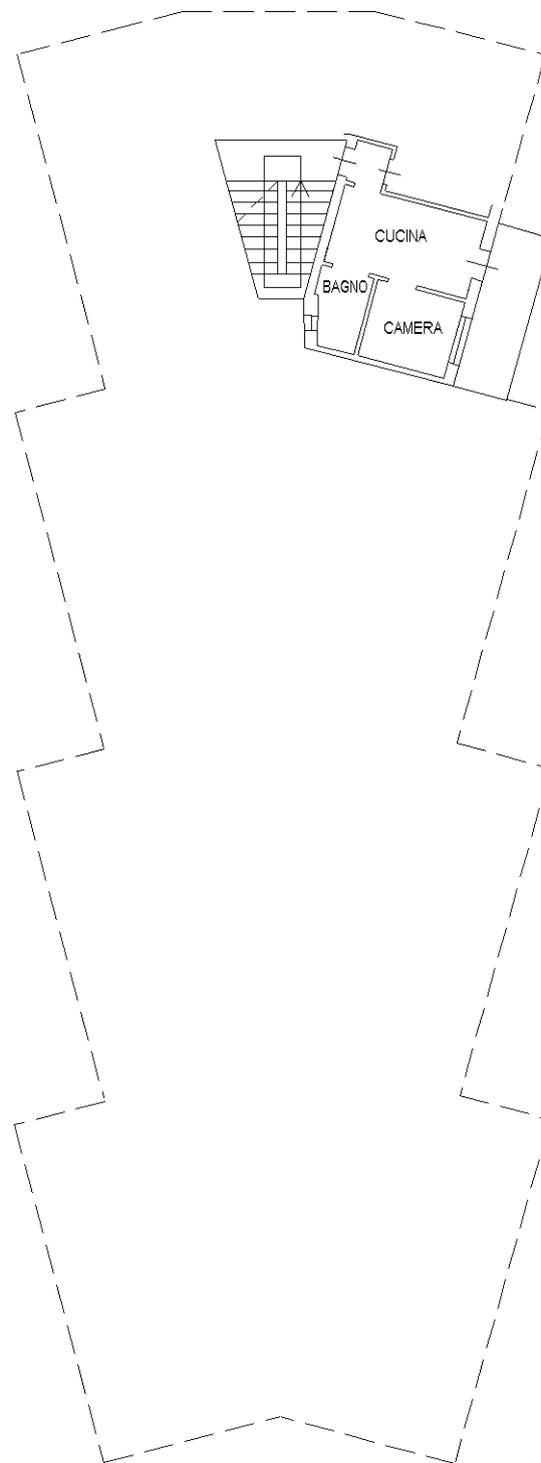

Nord



Ultima planimetria in atti