

**ALLEGATO 3.B1**



N=-52500

E=-49500

13-Jan-2019 18:31:25  
Prot. n. T16318/2019

Scala originale: 1:2000  
Dimensione cornice: 534.000 x 378.000 metri

Comune: SANTA MARIA DI SALA  
Foglio: 22

1 Particella: 829

MODULARIO  
F. rig. rend. 497




MINISTERO DELLE FINANZE  
DIREZIONE GENERALE DEL CATASTO E DEI SS.TT.EE.  
**CATASTO EDILIZIO URBANO** (RDL 13-4-1939, n. 652)

MOD. BN (CEU)

L. 111  
500



Planimetria di u.i.u. in Comune di **S.MARIA DI SALA** via **G. PEPE** civ. ....

**ALLEGATO 3.B4**

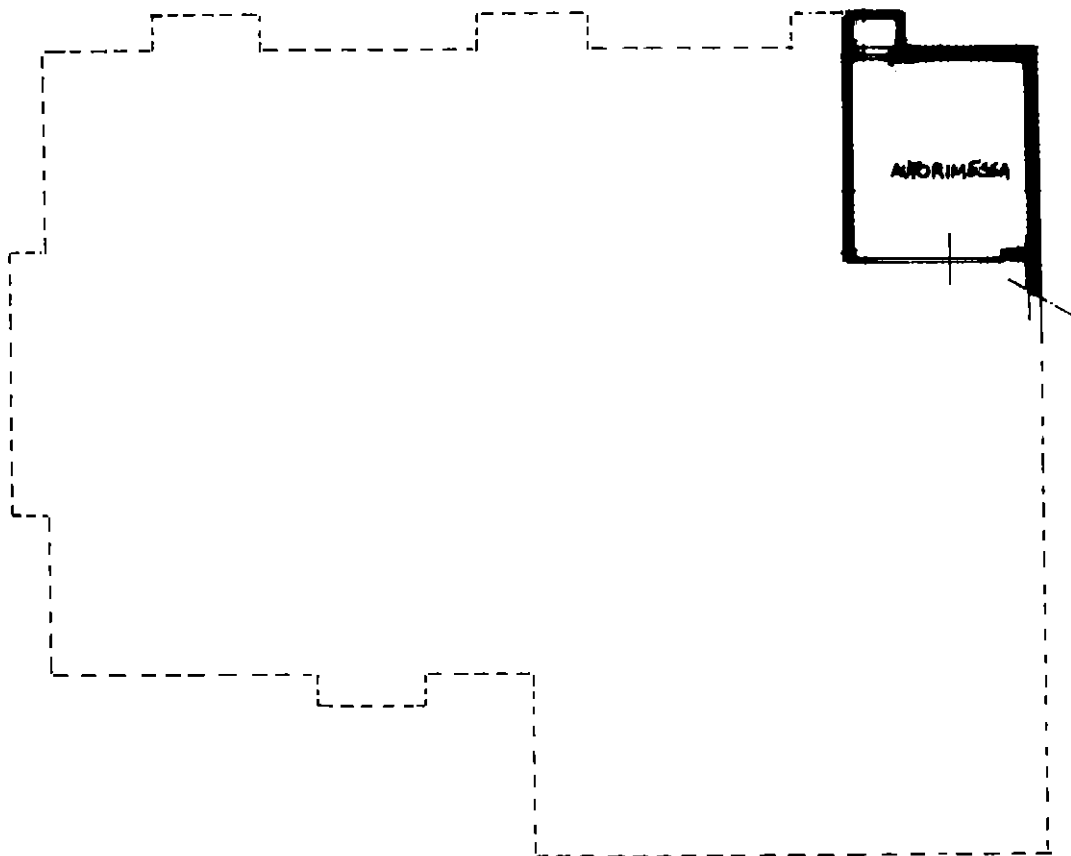

PIANO INTERRATO  
H=2.50

ESTRATTO DI MAPPA  
COMUNE DI  
S.MARIA DI SALA  
FG. 22 MAPP. 336  
SCALA 1:2000

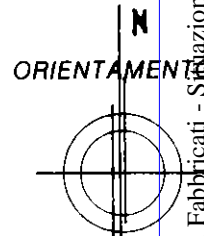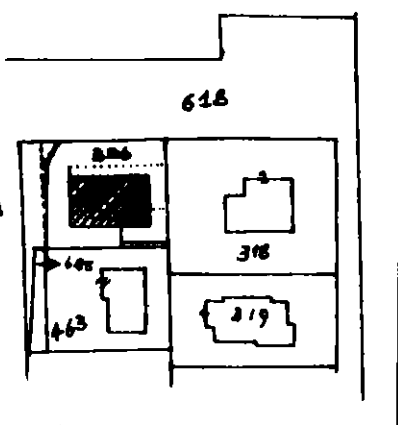

SCALA DI 1:2000

Catasto dei Fabbricati - Situazione al 22/01/2019 - Comune di SANTA MARIA DI SALA (1242) - < Foglio: 22 - Particella: 829 - Subalterno: 12 >  
VIA PEPE G. piano: S1;

Dichiarazione di N.C.   
Ultima planimetria in attuazione

Compilata dal **GEOMETRA**  
(Titolo, cognome e nome):  
**HERLO MARCELLO**

RISERVATO ALL'UFFICIO  
**A00184/96**

Data presentazione: 20/06/1996 - Data: 22/01/2019 - n. T169835 - Richiedente: TLNFNC71R29H823A  
Totale schede: 1 - Formato di acquisizione: A4(210x297) - Formato stampa richiesto: A4(210x297)  
n. **829** sub **12**  
della provincia di **VENEZIA** n. **282**  
data: ..... Firma: .....

**Agenzia del Territorio  
CATASTO FABBRICATI  
Ufficio Provinciale di  
Venezia**

Dichiarazione protocollo n. VE0032606 del 14/02/2008

Planimetria di u.i.u. in Comune di Dolo

Via Camponogara

civ.

Identificativi Catastali:

Sezione:

Foglio: 23

Particella: 670

Subalterno: 2

Compilata da:

Meneghin Stefano

Iscritto all'albo:

Geometri


Prov. Venezia

N. 1454

Scheda n. 1

Scala 1:200

**ALLEGATO 1.B5**

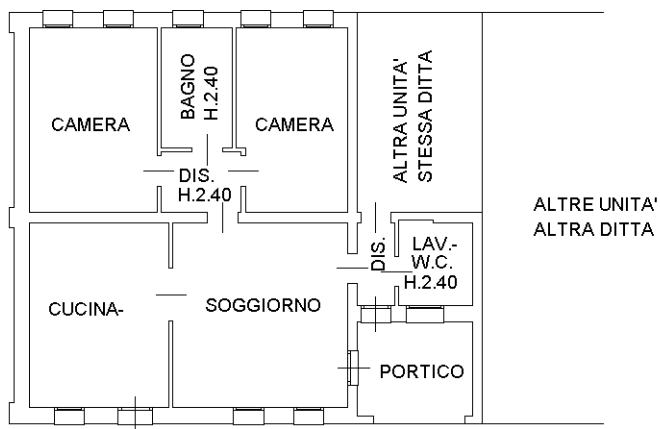

PIANO TERRA H.2.70



Ultima planimetria in atti

Agenzia del Territorio  
**CATASTO FABBRICATI**  
Ufficio Provinciale di  
Venezia

**ELABORATO PLANIMETRICO**

Compilato da:  
Simionato Matteo  
Iscritto all'albo:  
Geometri  
Prov. Venezia N. 1846

Comune di Santa Maria Di Sala

Sezione: Foglio: 22 Particella: 829


Protocollo n. VE0201830 del 15/12/2010

Tipo Mappale n. del


Dimostrazione grafica dei subalterni

Scala 1 : 500


**ALLEGATO 3.B6**

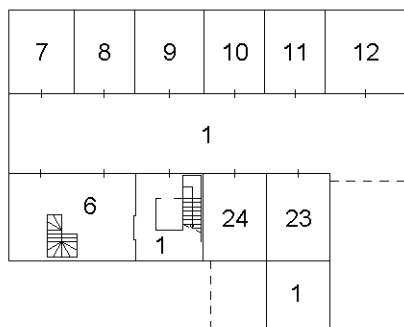


PIANO INTERRATO

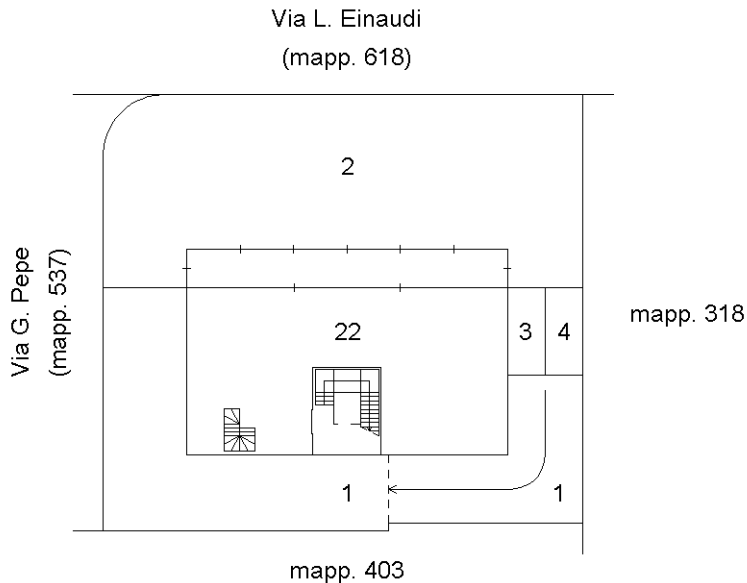


PIANO TERRA

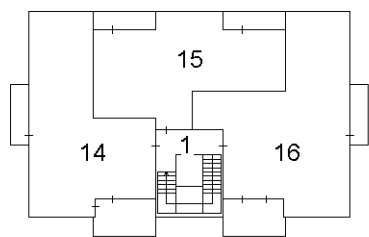


PIANO PRIMO

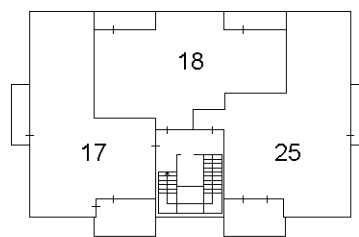

PIANO SECONDO

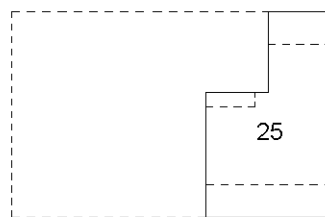

SOTTOTETTO

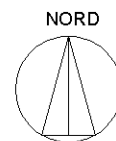

Ultima planimetria in atti