

MODULARIO
F. rig. rend 497




MINISTERO DELLE FINANZE
DIREZIONE GENERALE DEL CATASTO E DEI SS.TT.EE.
CATASTO EDILIZIO URBANO (RDL 13-4-1939, n. 652)

MOD. **BN** (CEU)

LIRE
250

Planimetria di u.i.u. in Comune di Marcon via Alta civ.

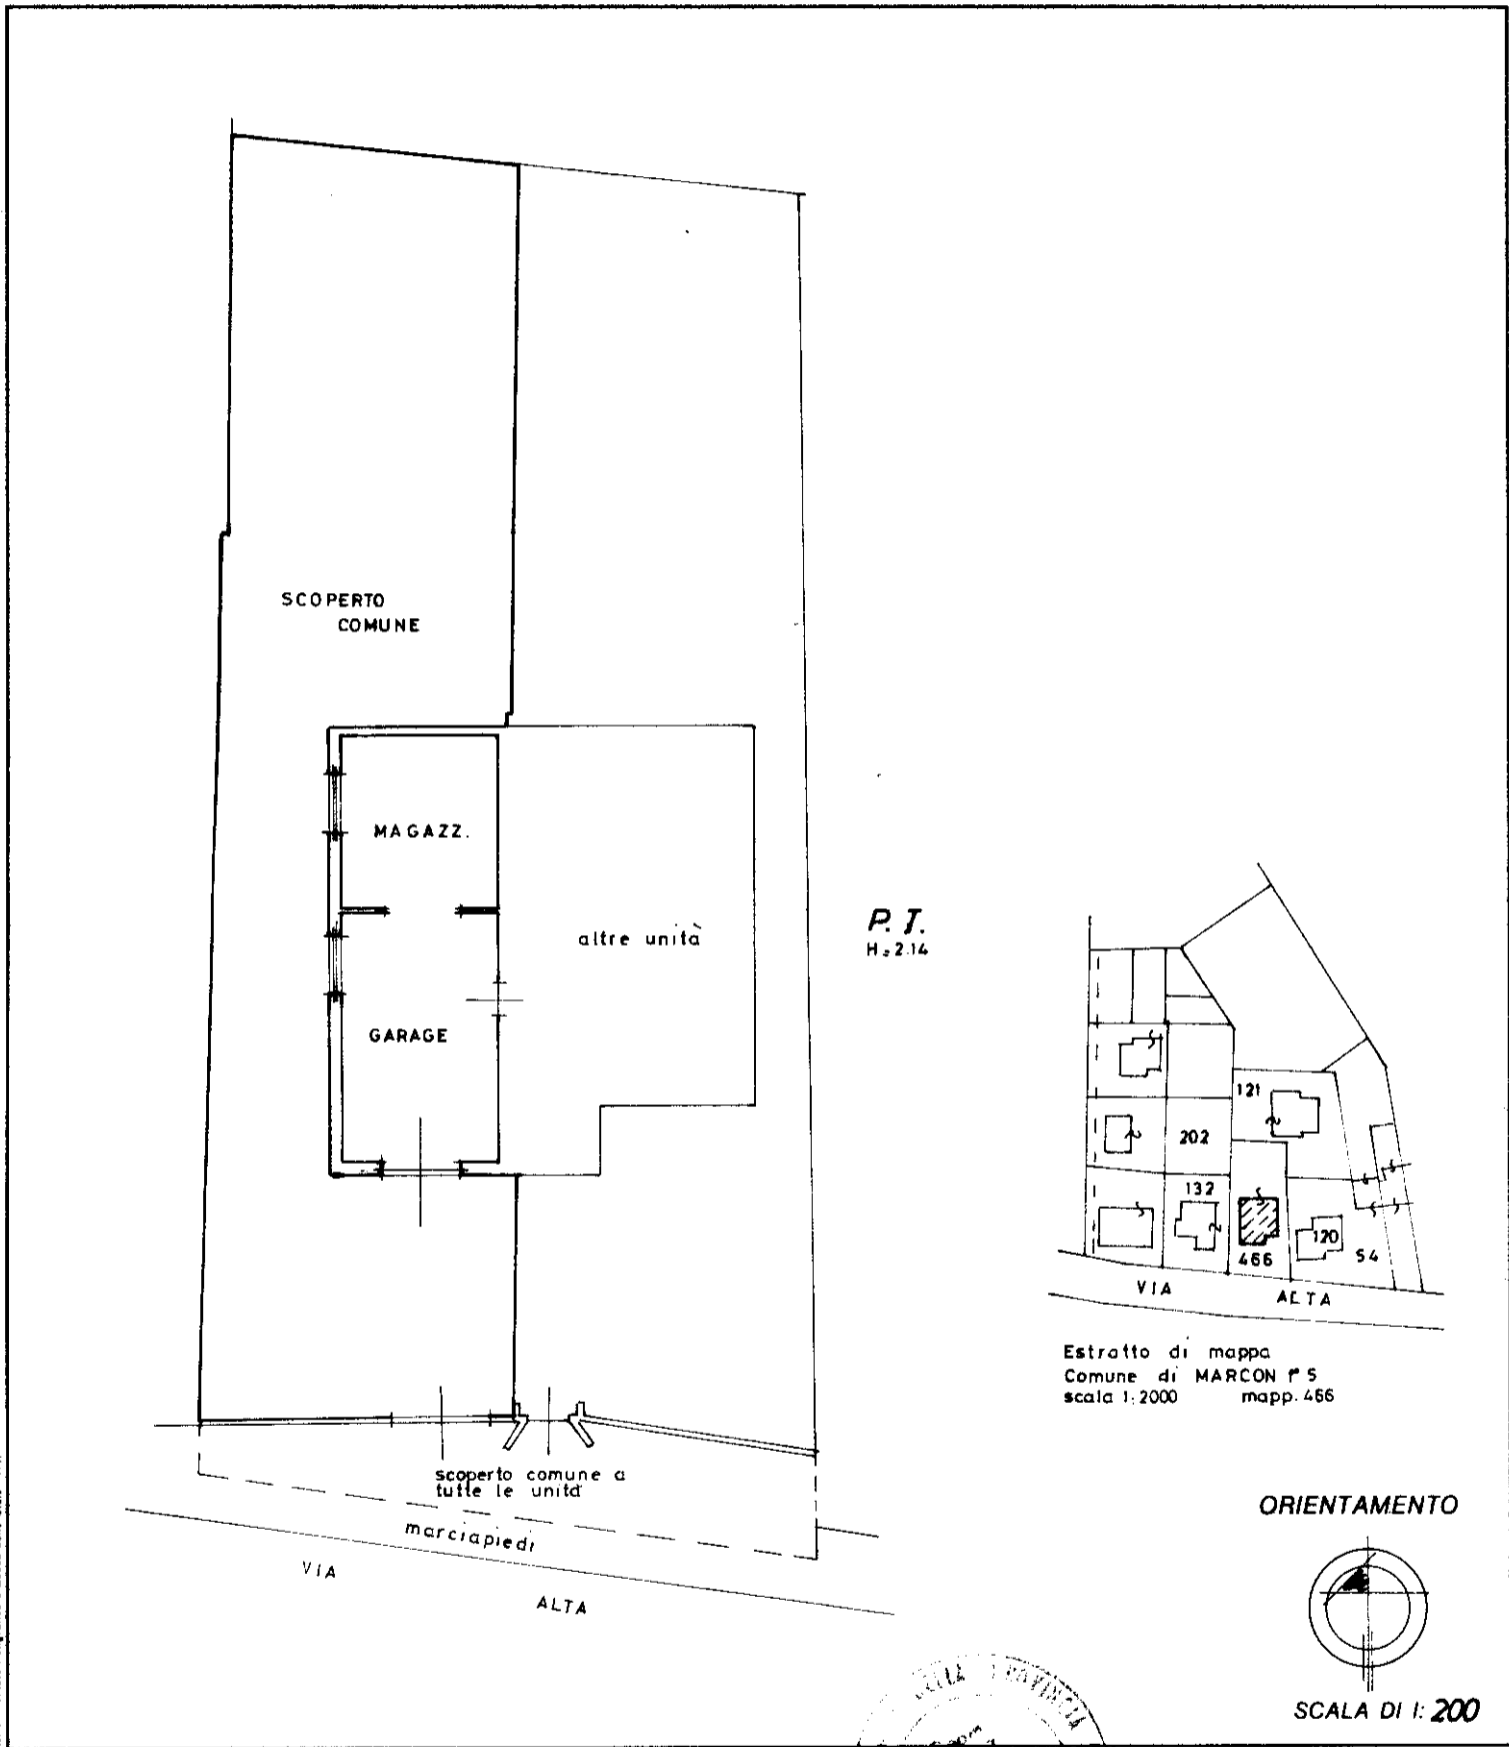

Rome - Istituto Poligrafico e Zecca dello Stato - P.V.

Dichiarazione di N.C.

Denuncia di variazione

Identificativi catastali


F. 5

n. 466 sub. 1

Compilata dal geom. FRANZ Marino
(Titolo, cognome e nome)

Isritto all'albo de geometri
della provincia di Venezia 1163

data 14 MAG 1933 Firma [Signature]

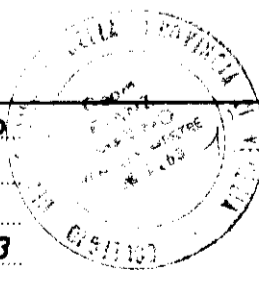

RISERVATO ALL'UFFICIO

PER DIVISIONE DELLO SCOPERTO DERIVA DAL F° 5 mapp. 466 sub 1

man 01

Catasto dei Fabbricati - Situazione al 08/11/2023 - Comune di MARCON(E936) - < Foglio 5 - Particella 466 - Subalterno 1 >
VIA ALTA n. 42 Piano T

MODULARIO
F. rig. rend. 497




MINISTERO DELLE FINANZE
DIREZIONE GENERALE DEL CATASTO E DEI SS.TT.EE.
CATASTO EDILIZIO URBANO (RDL 13-4-1939, n. 652)

MOD. BN (CEU)

LIRE
250

Planimetria di u.i.u. in Comune di Marcon via Alta civ. 42

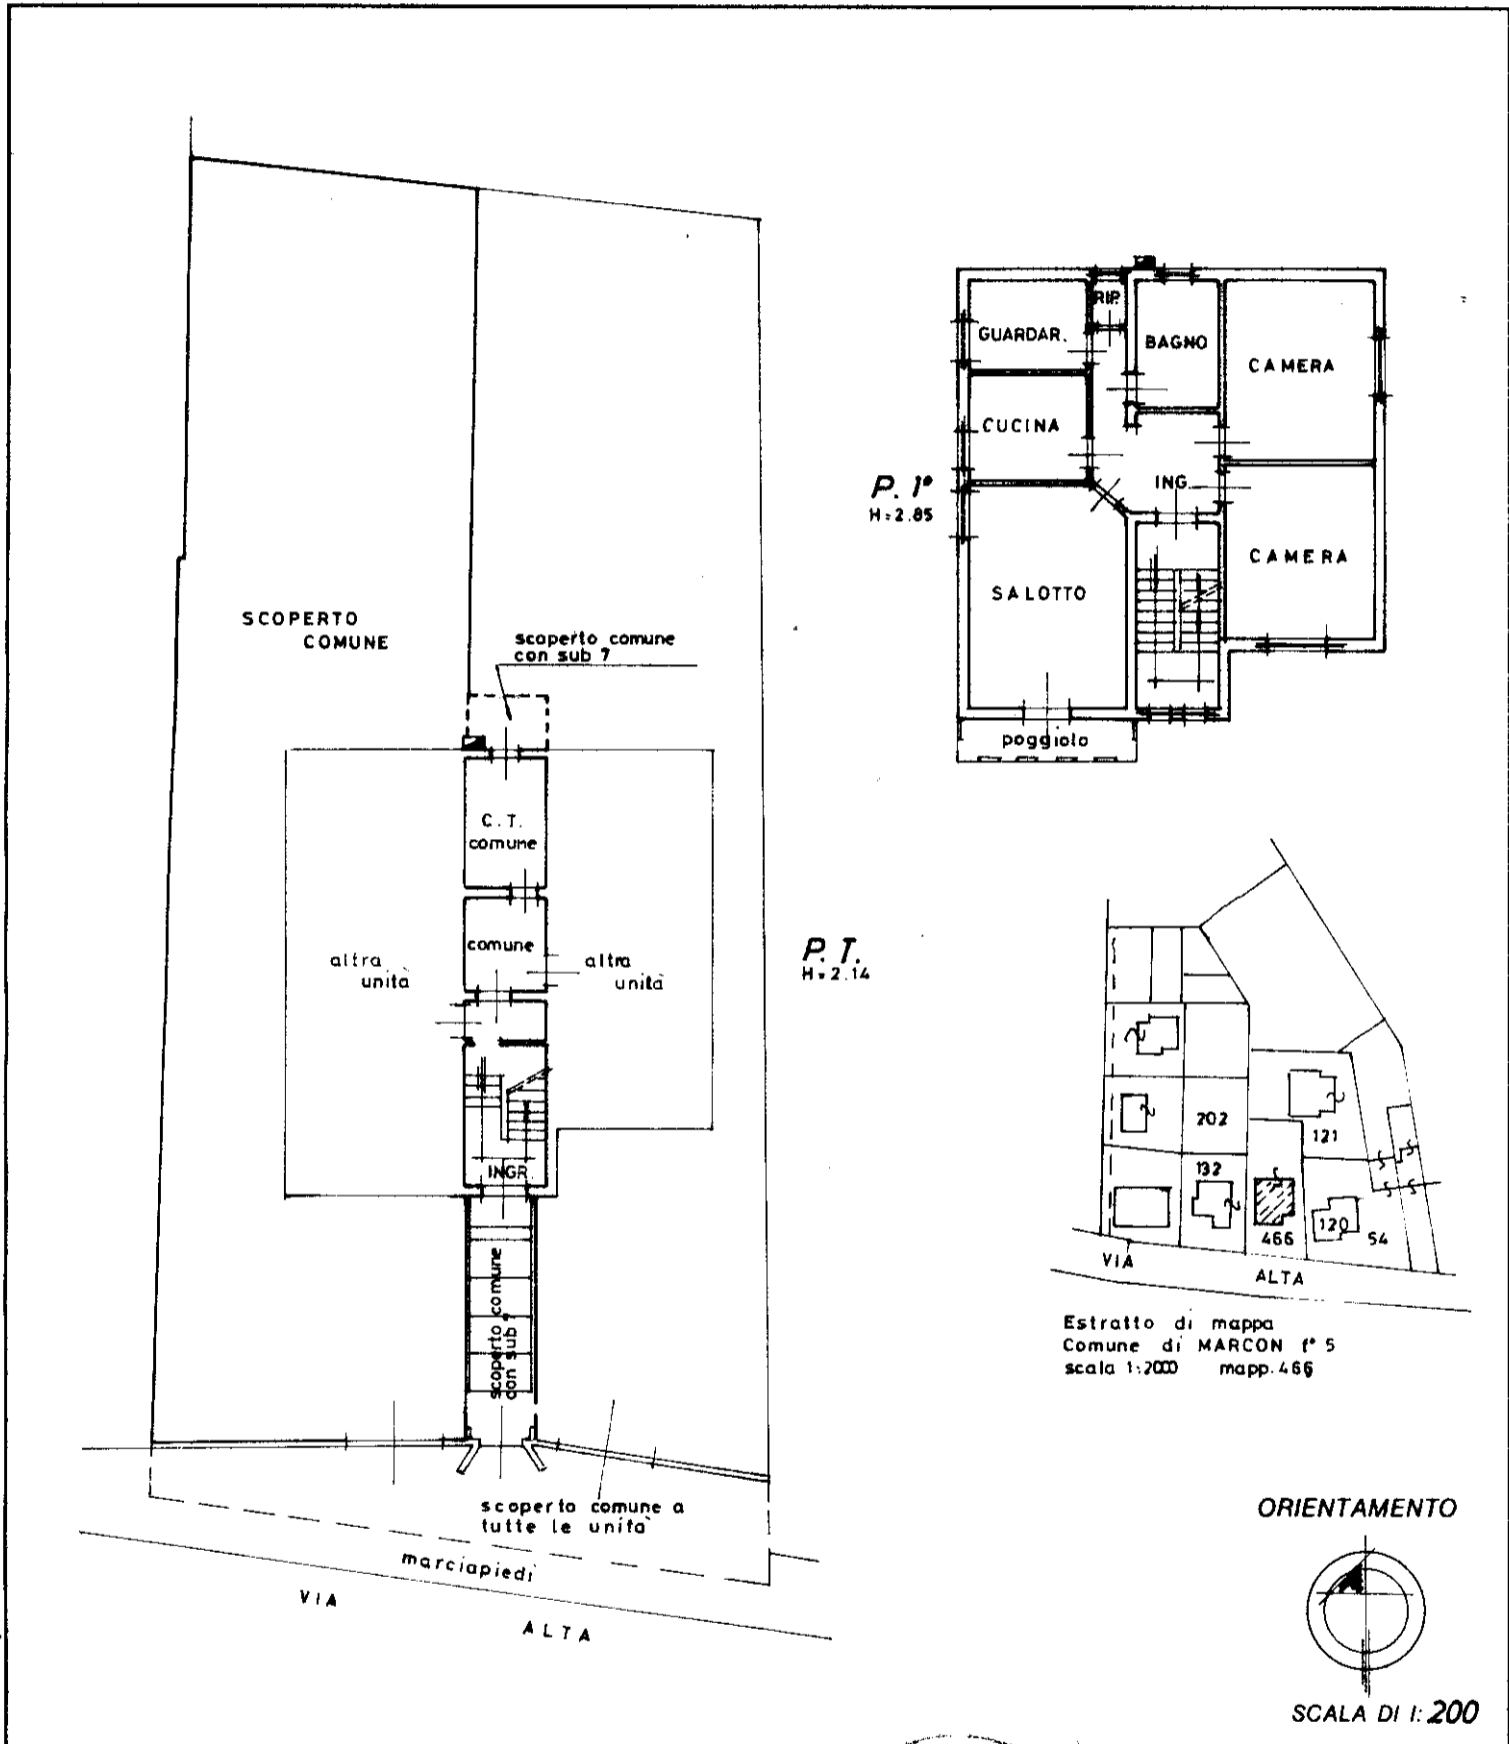

PER DIVISIONE DELLO SCOPERTO E FRAZIONAMENTO DERIVA DAL F°5 mapp.466 sub 4 e 2


Roma - Istituto Poligrafico - Zecca dello Stato - P.V.

Dichiarazione di N.C.
 Denuncia di variazione

Identificativi catastali
 F. 5
 n. 466 sub. 6

Compilata dal geom. FRANZ Marino
 (Titolo, cognome e nome)

Iscritto all'albo de geometri
 della provincia di Venezia 1163
 data 10 MAR 1991 Firma [Signature]

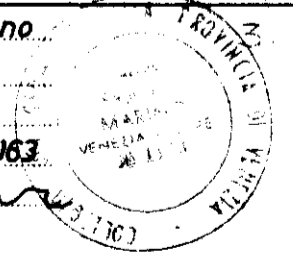

RISERVATO ALL'UFFICIO

147