

**Agenzia del Territorio
CATASTO FABBRICATI
Ufficio Provinciale di
Venezia**

Dichiarazione protocollo n. VE0032303 del 02/03/2012

Planimetria di u.i.u. in Comune di Venezia - Venezia

Corte Duca Sforza (san Marco)

civ. 3045

Identificativi Catastali:

Sezione: VE

Foglio: 15

Particella: 2529

Subalterno: 5

Compilata da:

[REDACTED]



Iscritto all'albo:
Architetti

Prov. Venezia

N. 3613



Scheda n. 1

Scala 1:200

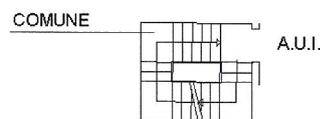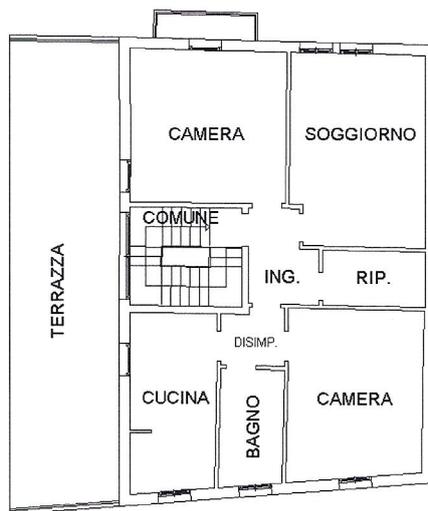

PIANO PRIMO

PIANO SECONDO
H 275

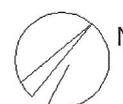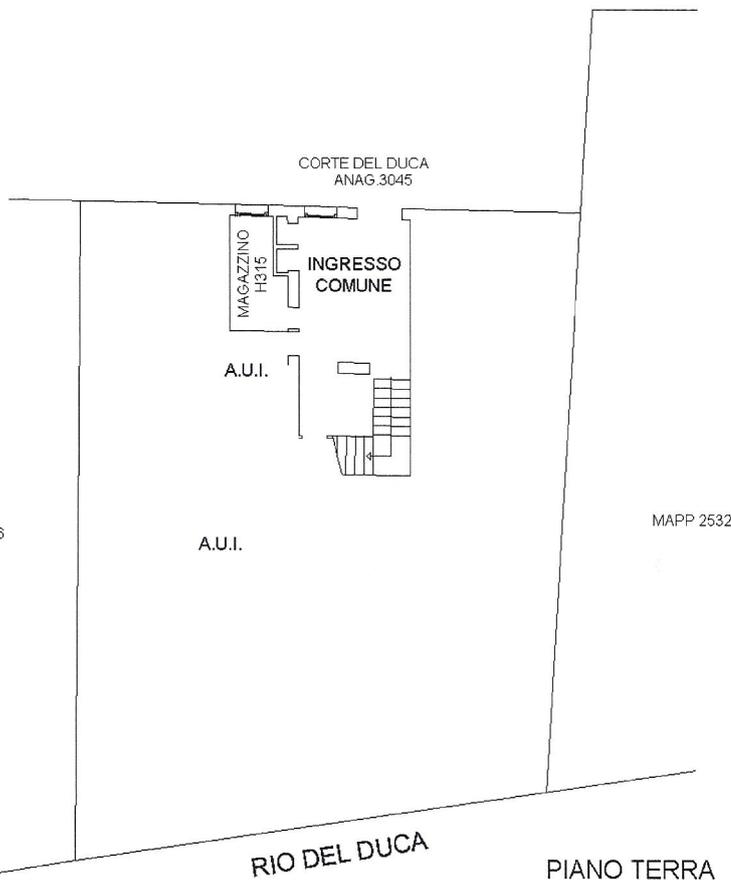

Ultima planimetria in atti