

**Agenzia del Territorio
CATASTO FABBRICATI
Ufficio Provinciale di
Venezia**

Dichiarazione protocollo n. VE0139032 del 03/07/2009

Planimetria di u.i.u. in Comune di Camponogara

Via Napoli

civ.

Identificativi Catastali:

Sezione:

Foglio: 9

Particella: 1064

Subalterno: 24

Compilata da:

Mantoan Adriano

Iscritto all'albo:


Ingegneri

Prov. Venezia

N. 1898

Scheda n. 1

Scala 1:200

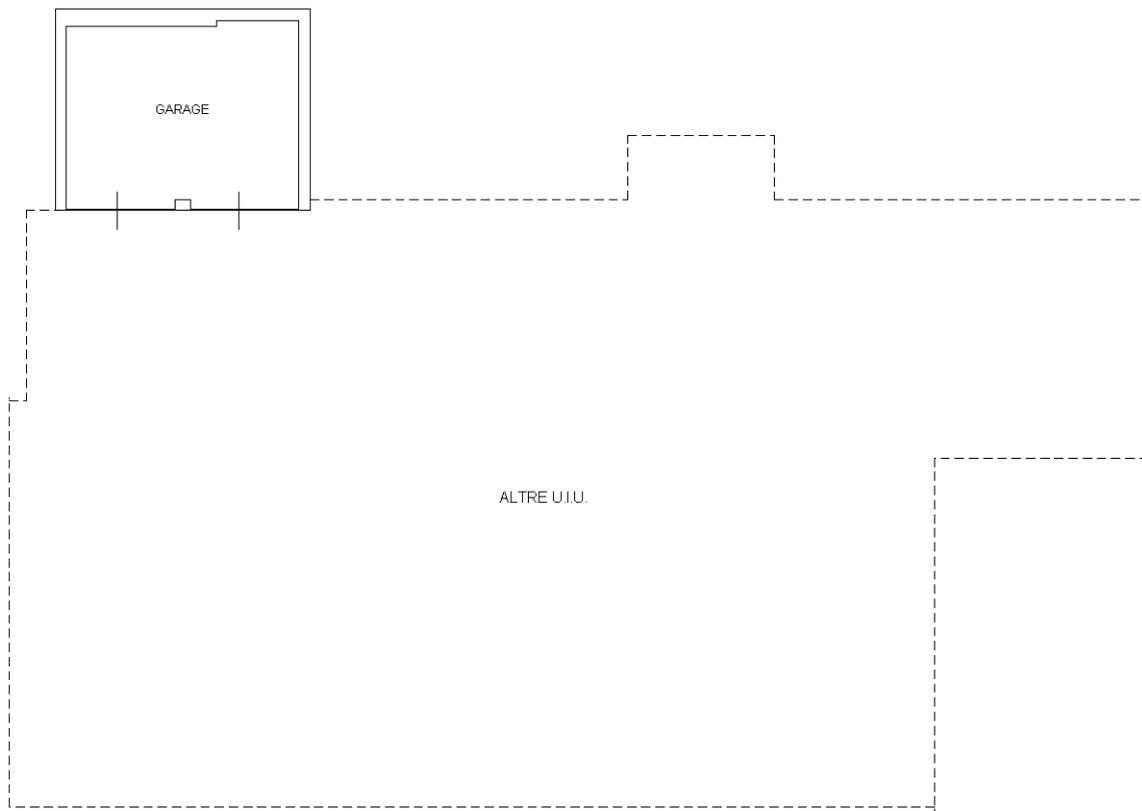

Ultima planimetria in atti

Catasto dei Fabbricati - Situazione al 12/03/2024 - Comune di CAMPONOGARA(B554) - < Foglio 9 - Particella 1064 - Subalterno 24 >
VIA NAPOLI Piano SI