

MODULARIO
Fig. 1000 487




MINISTERO DELLE FINANZE
DIPARTIMENTO DEL TERRITORIO
CATASTO EDILIZIO URBANO (RDL 13-4-1939, n. 652)

MOD. **BN** (CEU)

LIRE
500

Planimetria di u.f.u. in Comune di **MESTRE VENEZIA** via **FILIASI**

CIV

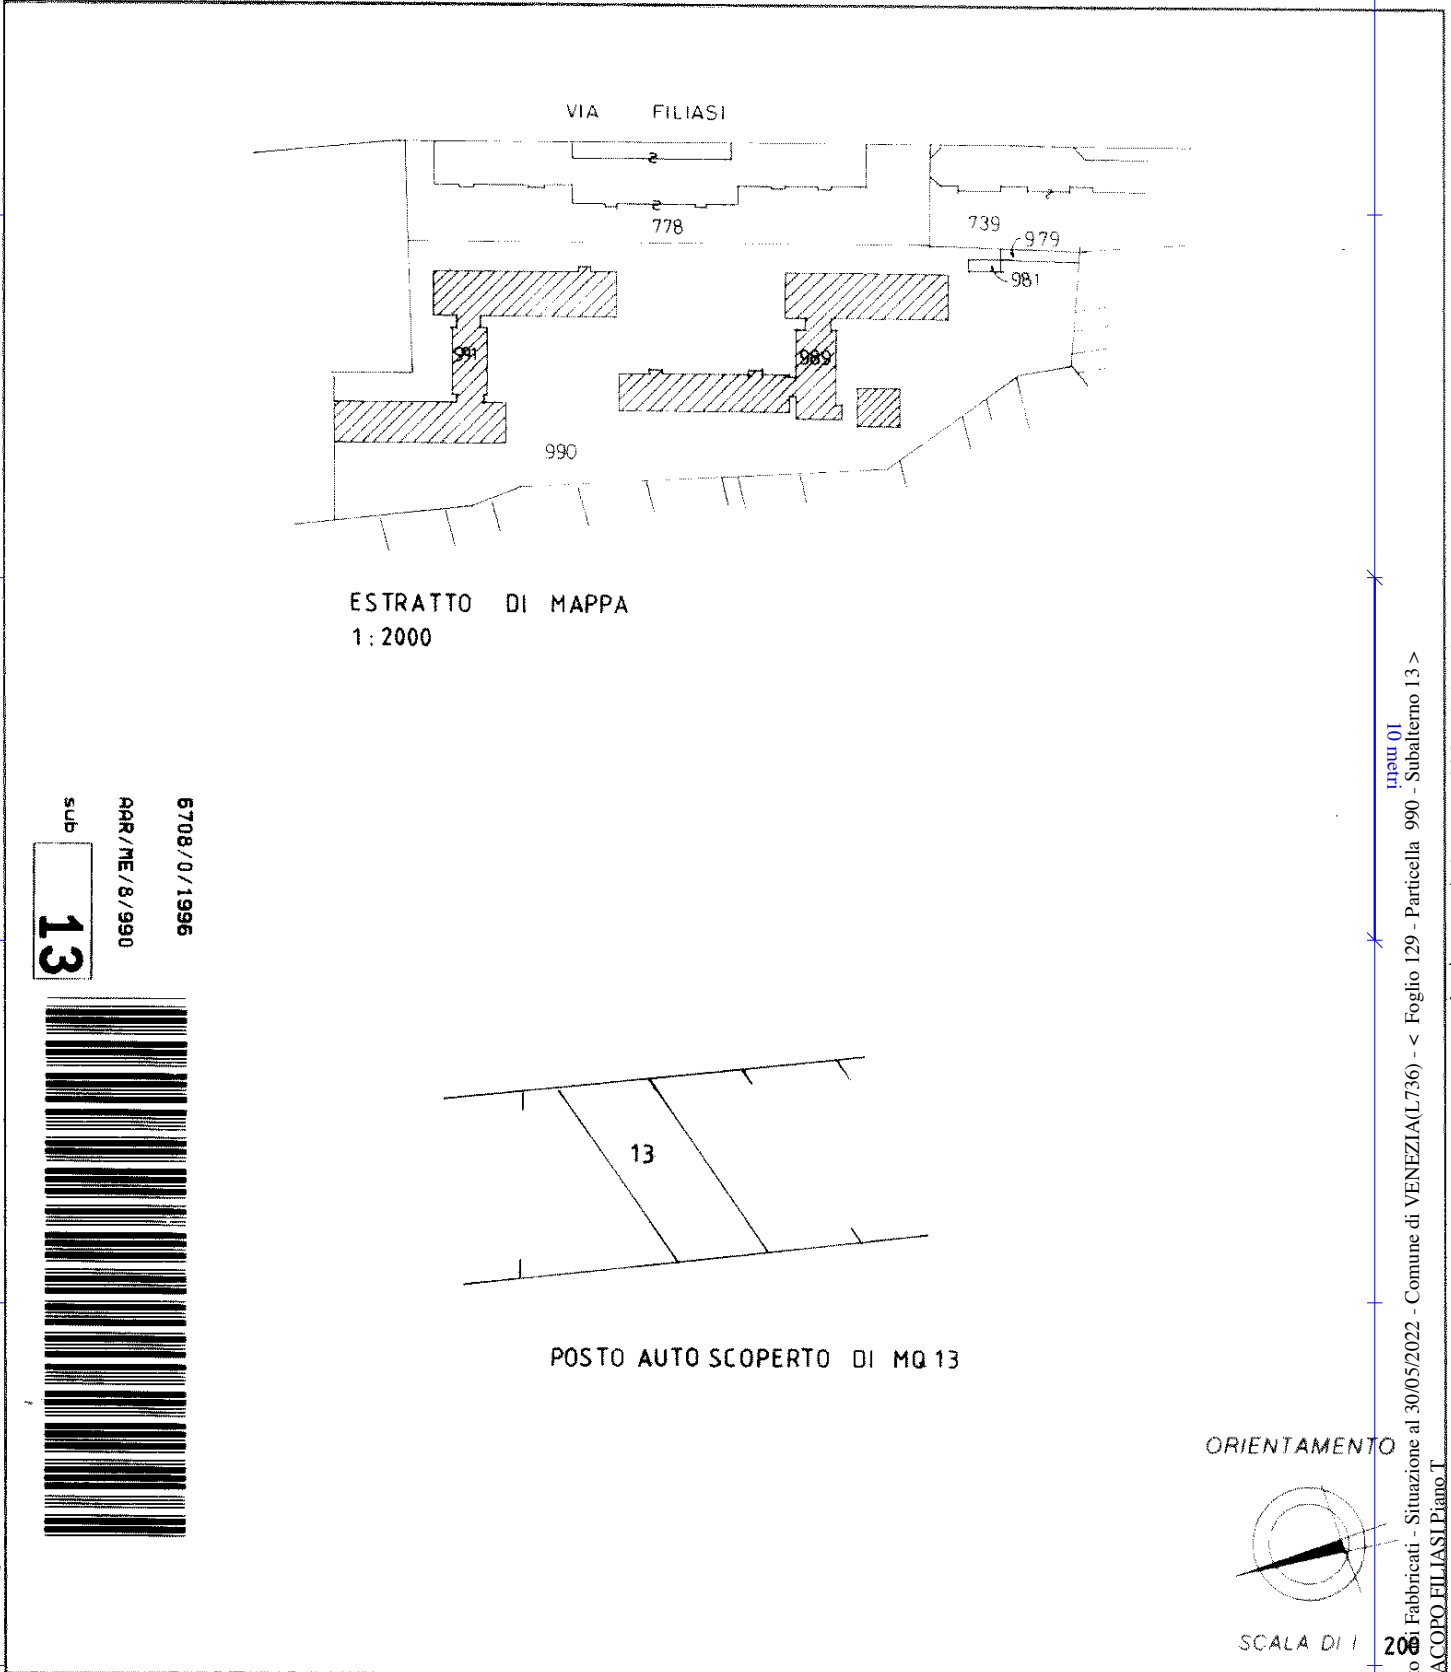

sub **13**
AAR/ME/8/990
6708/0/1996




linea 01
Catasto di Fabbricati - Situazione al 30/05/2022 - Comune di VENEZIA(L736) - < Foglio 129 - Particella 990 - Subalterno 13 >
VIA LACOPELLIASI Piano.T
deriva dal mn 990 del fa. M/8

Dichiarazione di N.C.
Denuncia di variazione
Ultima planimetria in atti

Compilata dal **ARCHITETTO**
(Titolo, cognome e nome)
ARCHITETTI
TREVISO
N° 650

RISERVATO ALL'UFFICIO

Data presentazione: 01/01/1996 - Data: 30/05/2022 - n. T116227 - Richiedente: RTCFNC68M52L736A
Totale schede: **M/8** - Formato di acquisizione: A4(210x297) - Formato stampa: **TREVISO**, A4(210x297) n. **990** sub
data **LUG. 196** Firma

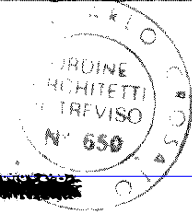

178