

Agenzia del Territorio  
**CATASTO FABBRICATI**  
Ufficio Provinciale di  
Venezia

**ELABORATO PLANIMETRICO**

Compilato da:  
Gambillara Carlo

Iscritto all'albo:  
Geometri

Prov. Venezia

N. 1679

Comune di Cavarzere

Sezione: Foglio: 28


Particella: 93

Protocollo n. VE0022659 del 05/02/2009


Tipo Mappale n. 20028 del 02/02/2009

Dimostrazione grafica dei subalterni

Scala 1 : 500

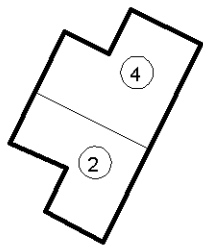

PIANO PRIMO

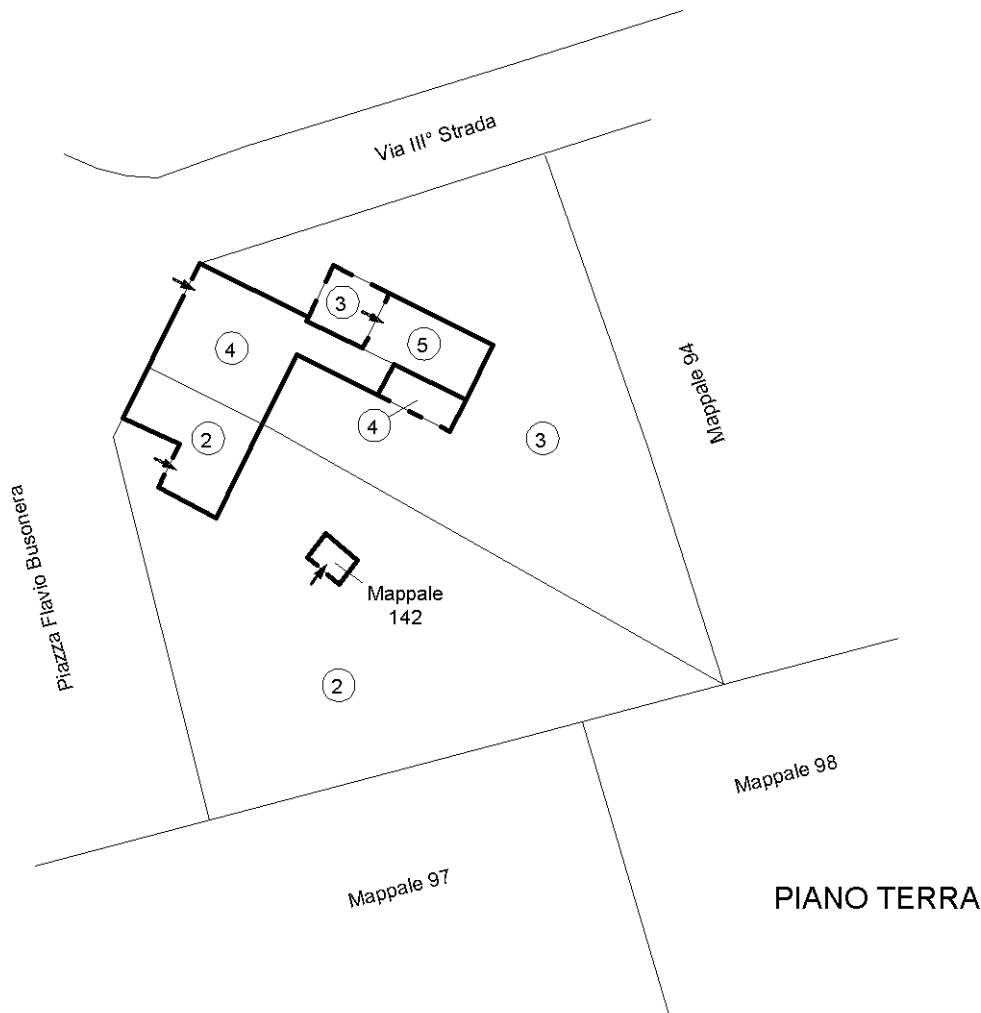

PIANO TERRA



Ultima planimetria in atti

