

**Agenzia delle Entrate
CATASTO FABBRICATI
Ufficio Provinciale di
Venezia**

Dichiarazione protocollo n. VE0093822 del 07/10/2019

Planimetria di u.i.u. in Comune di Venezia

Via Leonida Bissolati (mestre)

civ. 6

Identificativi Catastali:

Sezione:
Foglio: 139
Particella: 2013
Subalterno: 66

Compilata da:
Caforio Andrea


Iscritto all'albo:
Architetti

Prov. Treviso


N. 1115

Scheda n. 1

Scala 1:200

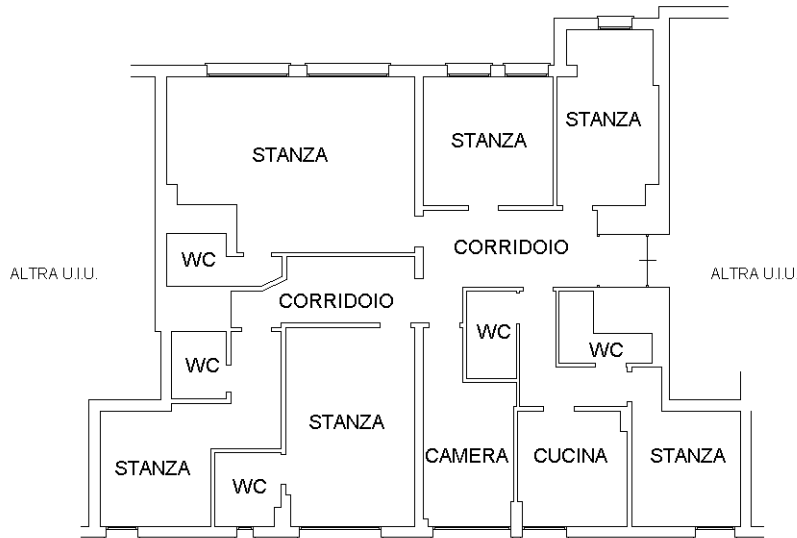

PIANO SEDICESIMO
H:2.75

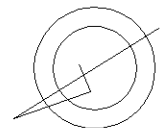

Catasto dei Fabbricati - Situazione al 30/05/2022 - Comune di VENEZIA (L736) - < Foglio 139 - Particella 2013 - Subalterno 66 >
VIA LEONIDA BISSOLATI n. 6 Scala B Piano 16

Ultima planimetria in atti