

MODULARIO
F. - rig. rend. - 497



MINISTERO DELLE FINANZE
DIREZIONE GENERALE DEL CATASTO E DEI SERVIZI TECNICI ERARIALI

MOD. B (Nuovo Catasto Edilizio Urbano)

Lire
100


NUOVO CATASTO EDILIZIO URBANO

(R. DECRETO-LEGGE 13 APRILE 1939, N. 652)

Planimetria dell'immobile situato nel Comune di CAMPONOGARA Via A. VOLTA


Ditta [REDACTED]

Allegata alla dichiarazione presentata all'Ufficio Tecnico Erariale di VENEZIA

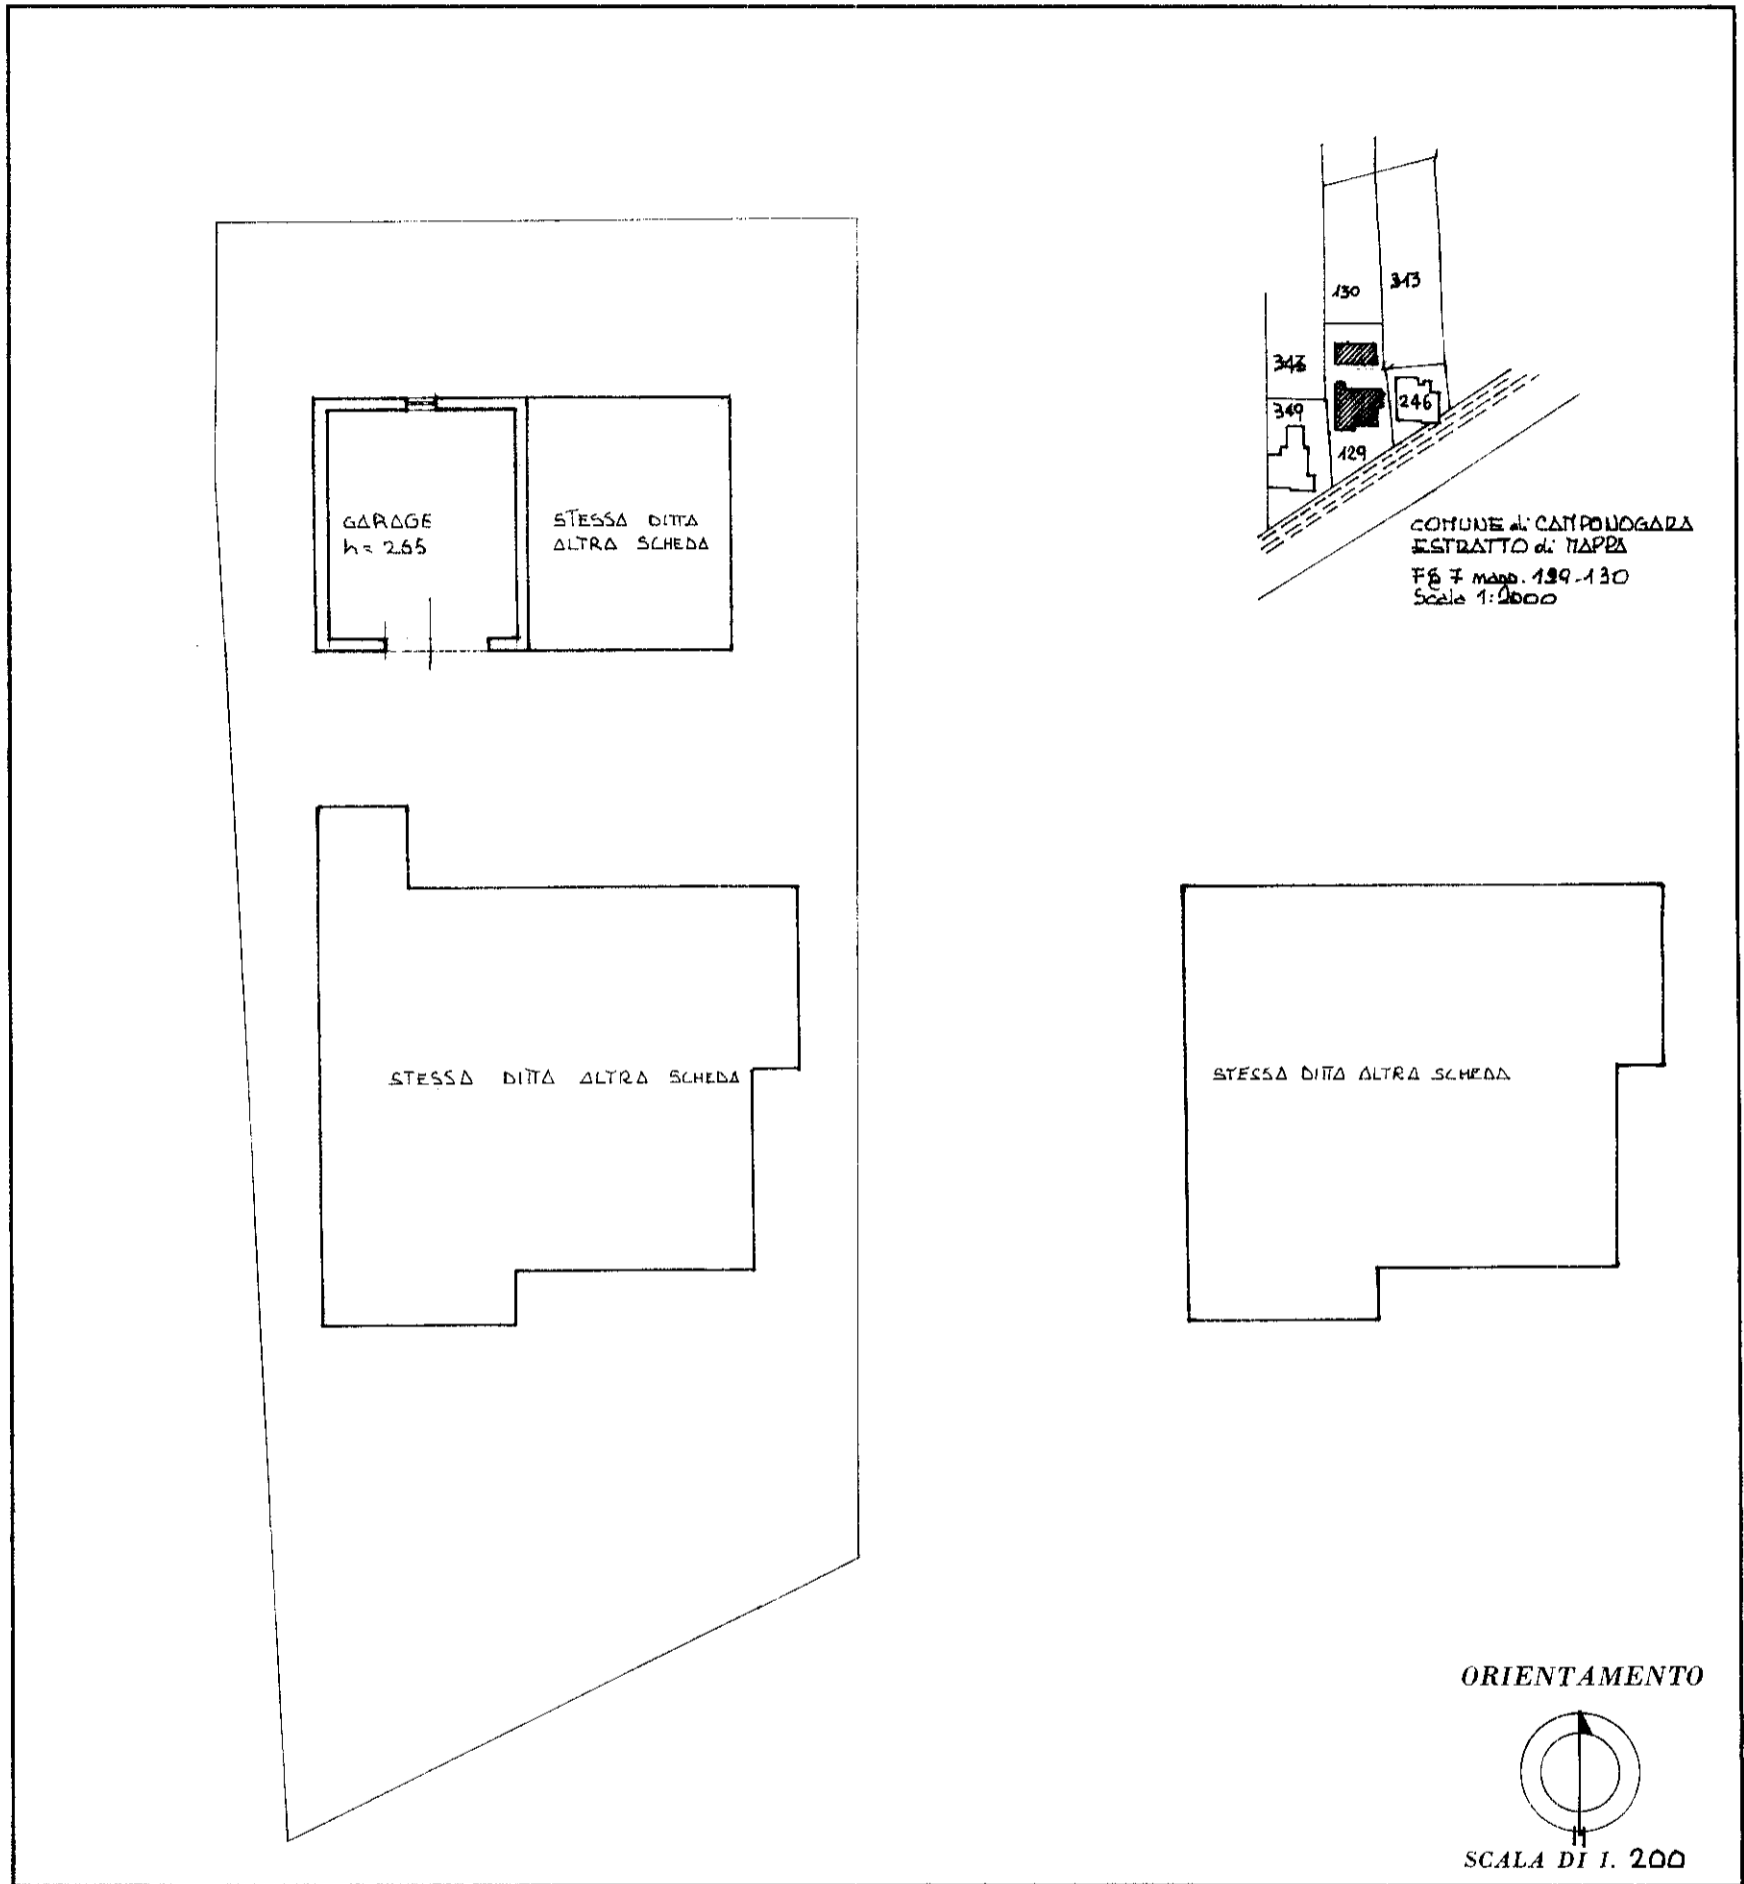

NUOVO ACCATASTAMENTO PER COSTRUZIONE APPARTENENTE A UNITA' SIA' CENSITA' - Comune di Camponogara, Fog. 7, Map. 129/3

ORIENTAMENTO

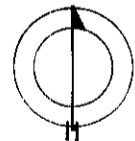

SCALA DI I. 200

SPAZIO RISERVATO PER LE ANNOTAZIONI D'UFFICIO

DATA

PROT. N°

1050

Fl 7
map. 129/3

Compilata dal GEOMETRA FRANCESCO

(Titolo, nome e cognome del tecnico)

VOLPATO

Iscritto all'Albo de GEOMETRI 1460

della Provincia di VENEZIA

DATA

Firma:

