

**Agenzia del Territorio
CATASTO FABBRICATI
Ufficio Provinciale di
Venezia**

Dichiarazione protocollo n. VE0021914 del 09/02/2006

Planimetria di u.i.u. in Comune di Venezia - Mestre

Via Milano

civ. 11

Identificativi Catastali:


Sezione: ME
Foglio: 18
Particella: 2044
Subalterno: 174

Compilata da:
Crosato Giancarlo
Iscritto all'albo:
Architetti


Prov. Treviso

N. 650


Scheda n. 1 Scala 1:200

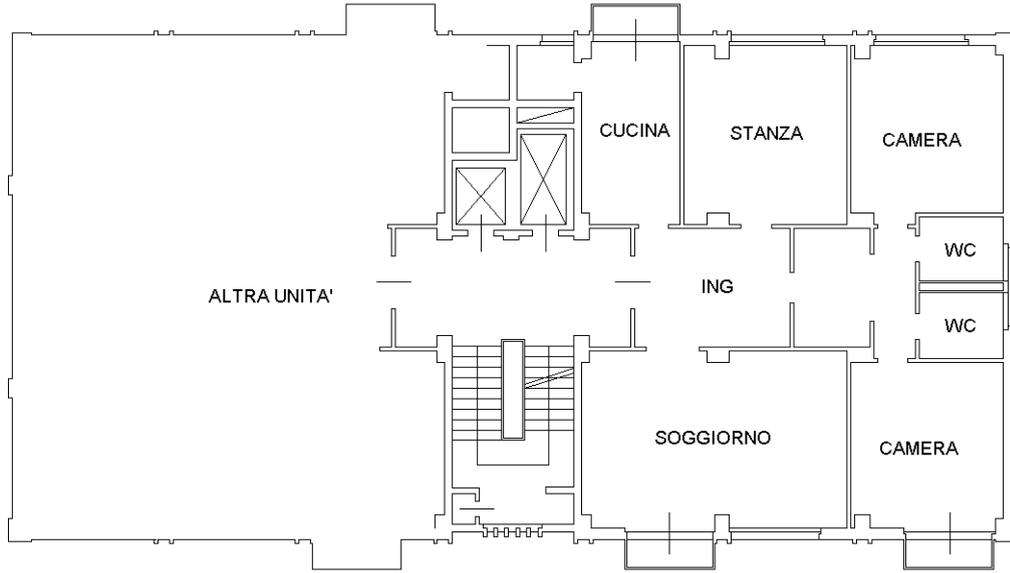

PIANO SESTO H:280

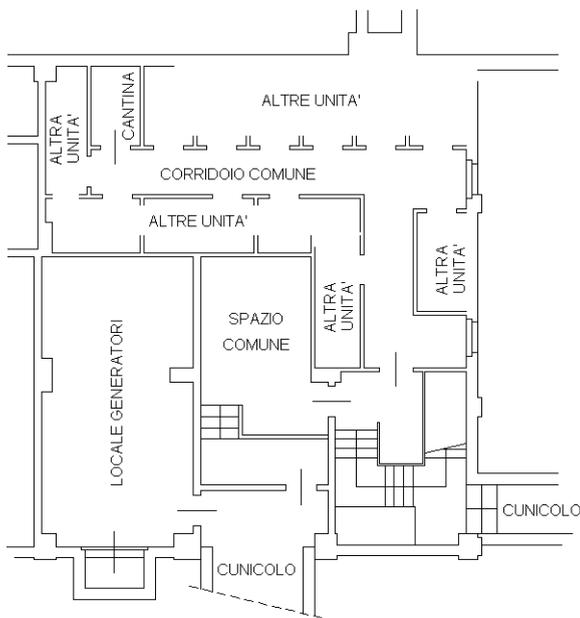

PIANO S2 H:220

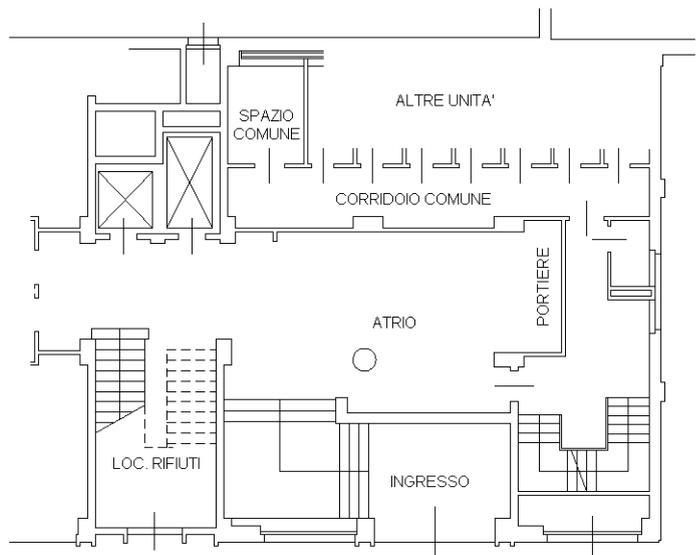

PIANO TERRA H:320



Ultima planimetria in atti