

**Agenzia del Territorio
CATASTO FABBRICATI
Ufficio Provinciale di
Venezia**

Dichiarazione protocollo n. VE0163458 del 01/06/2007

Planimetria di u.i.u. in Comune di Venezia - Mestre

Via Milano

civ. 11

Identificativi Catastali:


Sezione: ME
Foglio: 18
Particella: 2044
Subalterno: 195

Compilata da:
Crosato Giancarlo
Iscritto all'albo:
Architetti


Prov. Treviso

N. 650


Scheda n. 1 Scala 1:200

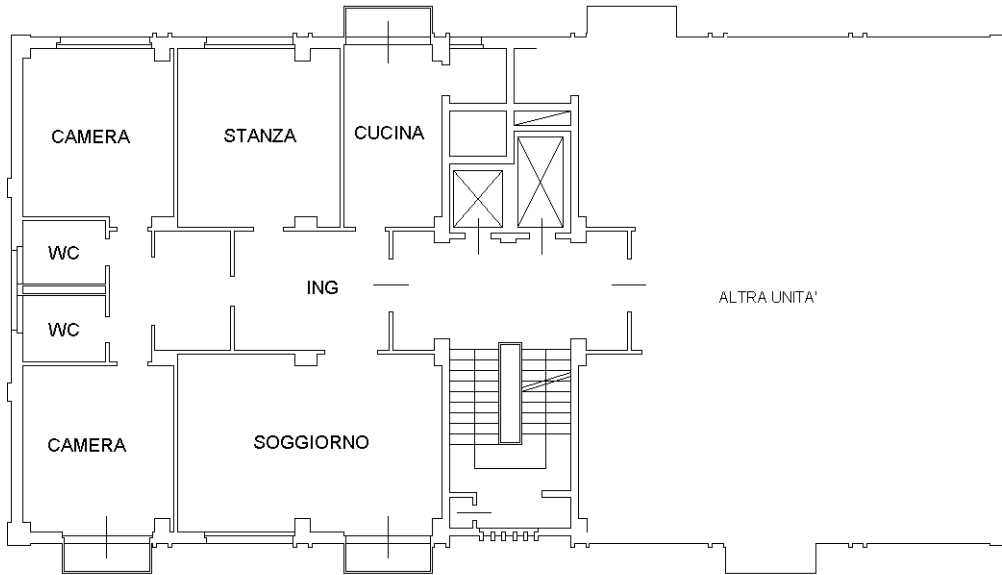

PIANO NONO H:280

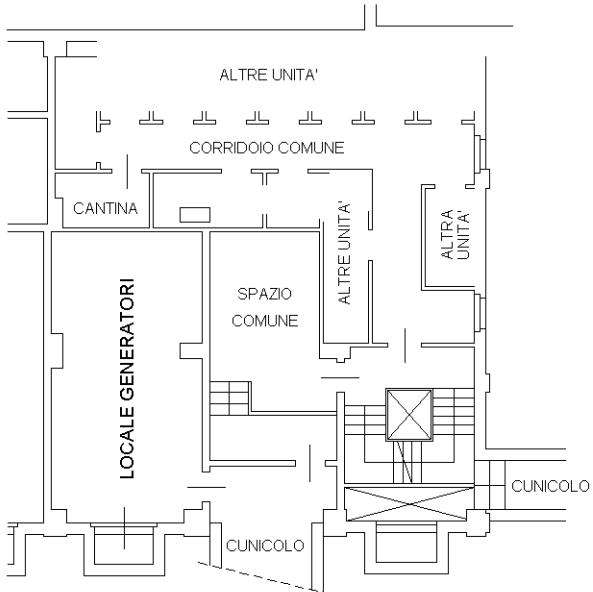

PIANO S1 H:220

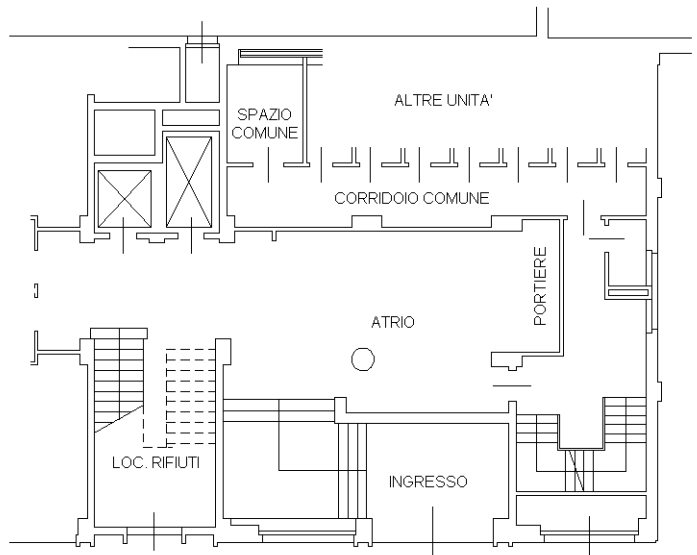

PIANO TERRA H:320



Ultima planimetria in atti